


上野原都市計画地区計画 上野原駅周辺地区 計画図

[上野原市決定]

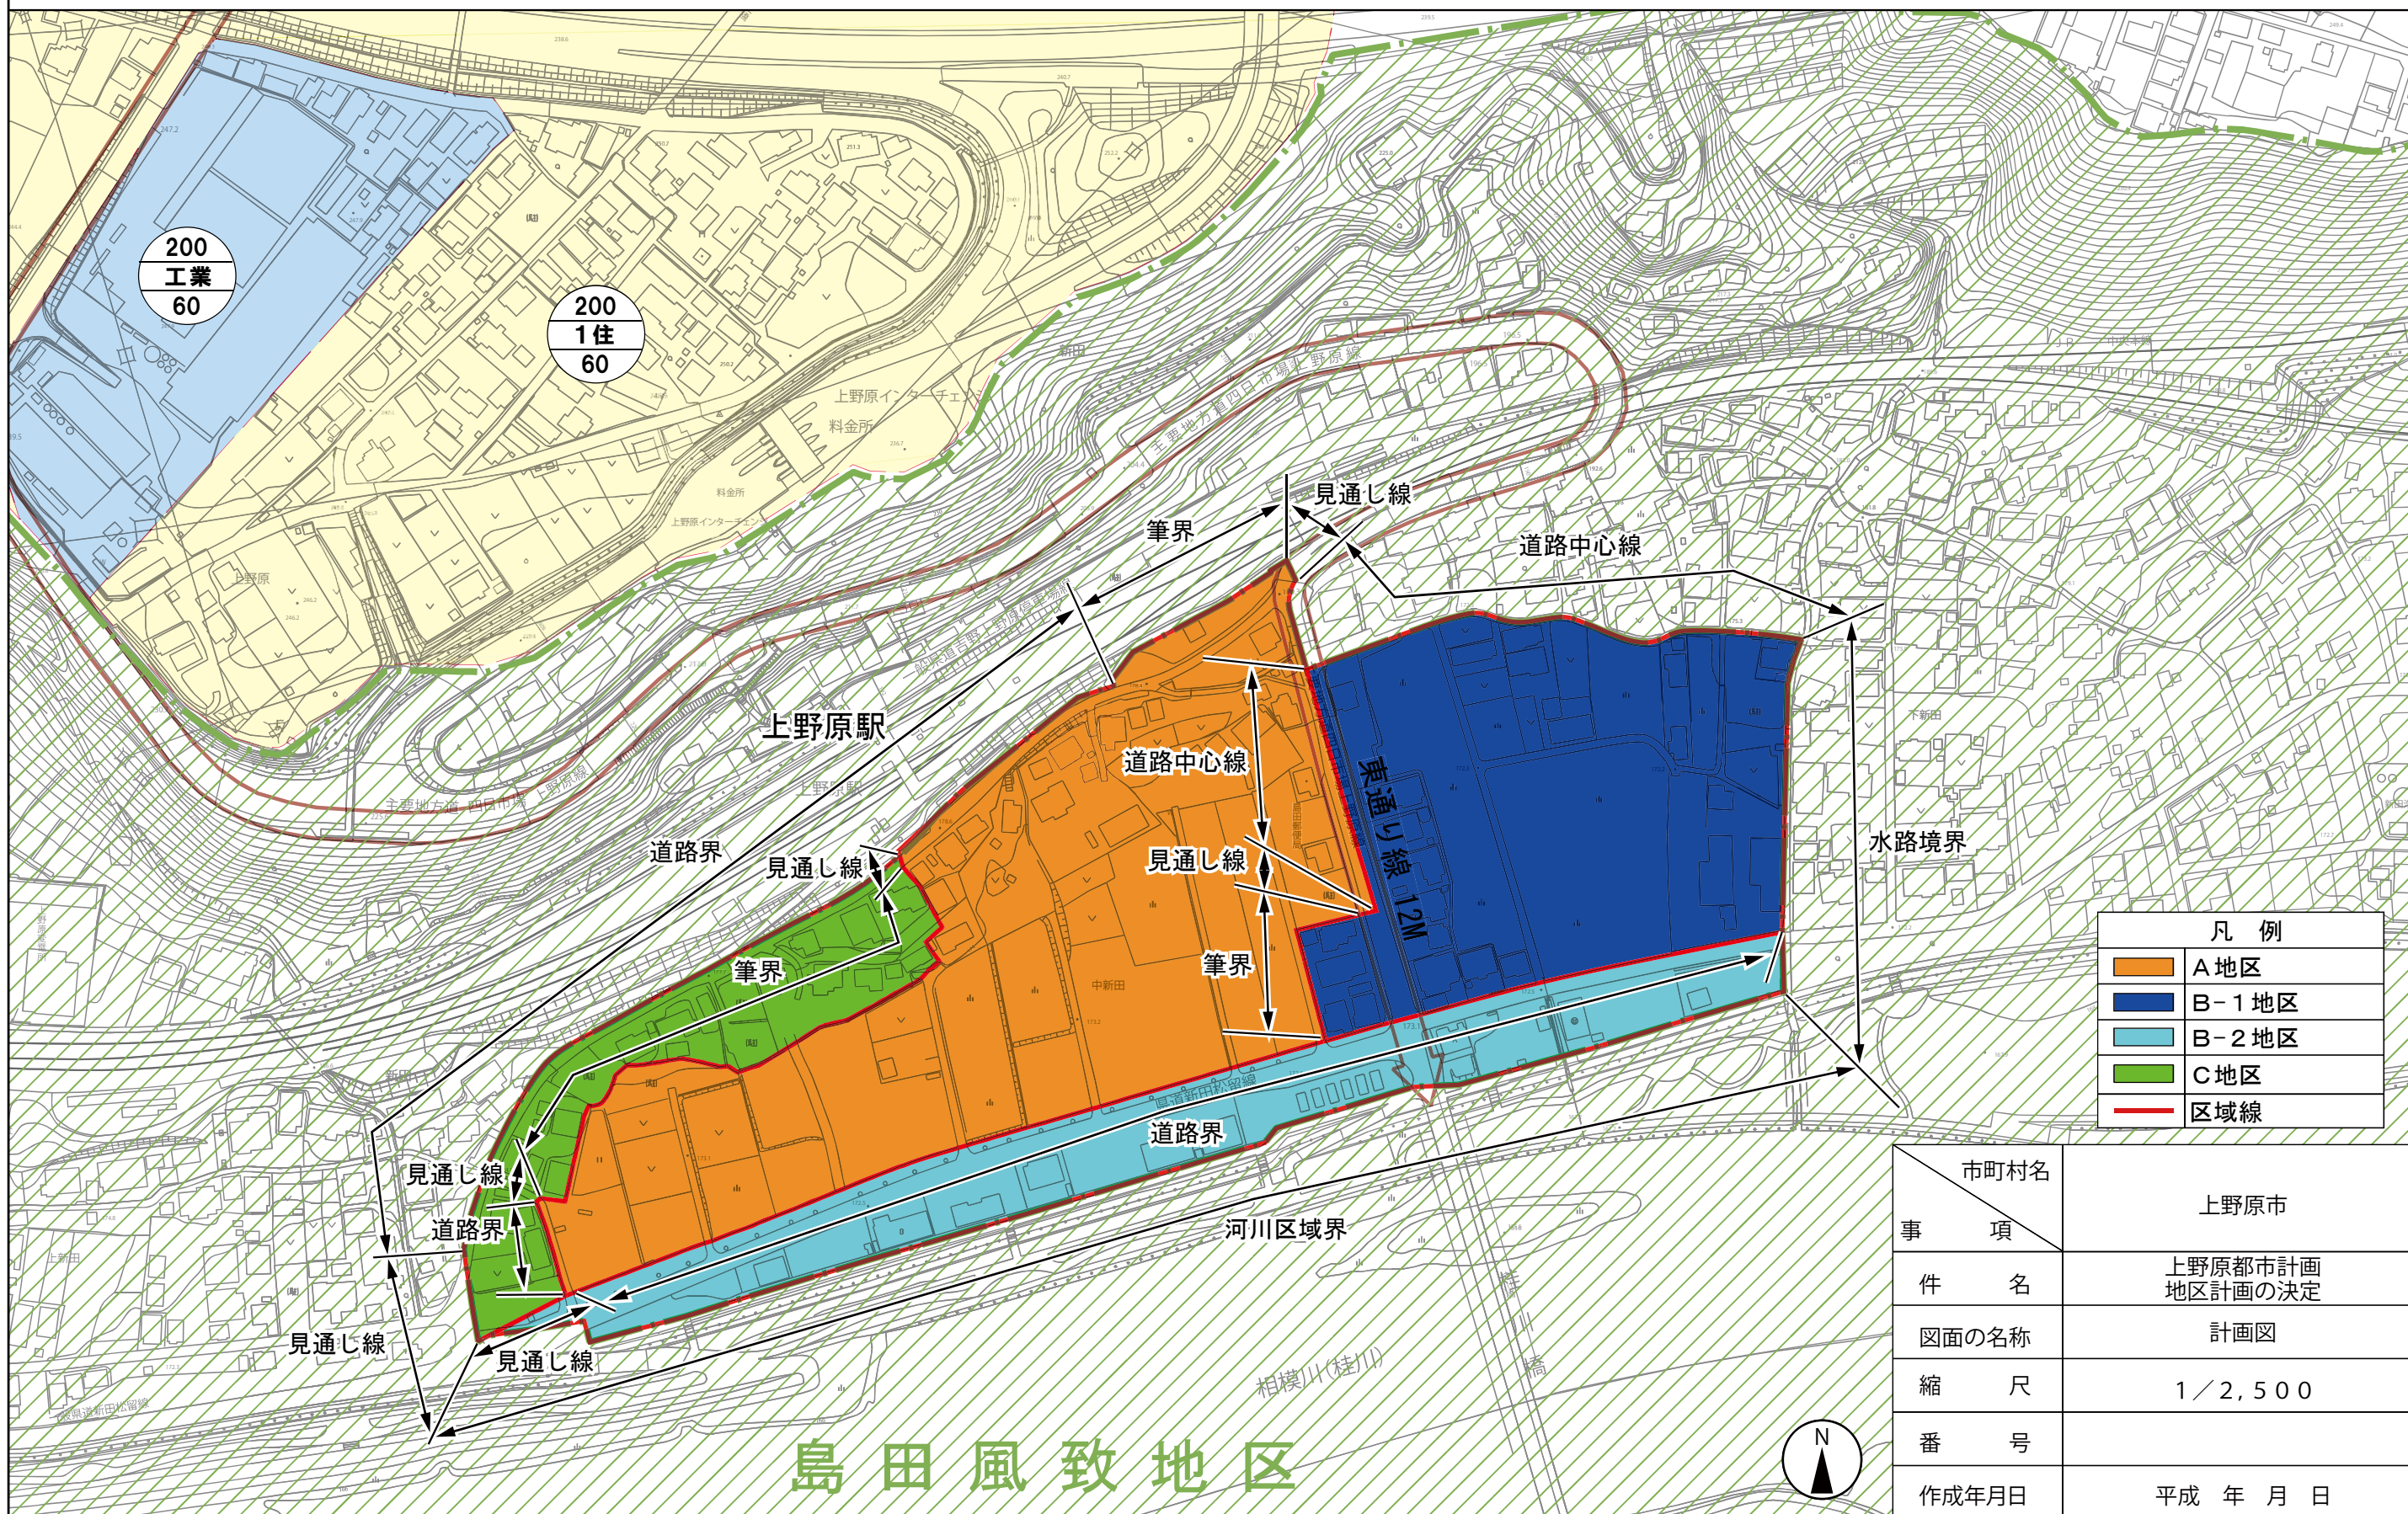

凡例	
<span style="display:inline-block; width:15px; height:10px; background-color:orange;"></span>	A地区
<span style="display:inline-block; width:15px; height:10px; background-color:darkblue;"></span>	B-1地区
<span style="display:inline-block; width:15px; height:10px; background-color:lightblue;"></span>	B-2地区
<span style="display:inline-block; width:15px; height:10px; background-color:green;"></span>	C地区
<span style="display:inline-block; width:15px; border-bottom:1px solid red;"></span>	区域線

市町村名	上野原市
事項	上野原市計画地区計画の決定
件名	上野原都市計画地区計画の決定
図面の名称	計画図
縮尺	1/2,500
番号	
作成年月日	平成 年 月 日

島田風致地区

