


上野原都市計画風致地区 月見ヶ丘風致地区 計画図

[上野原市決定]

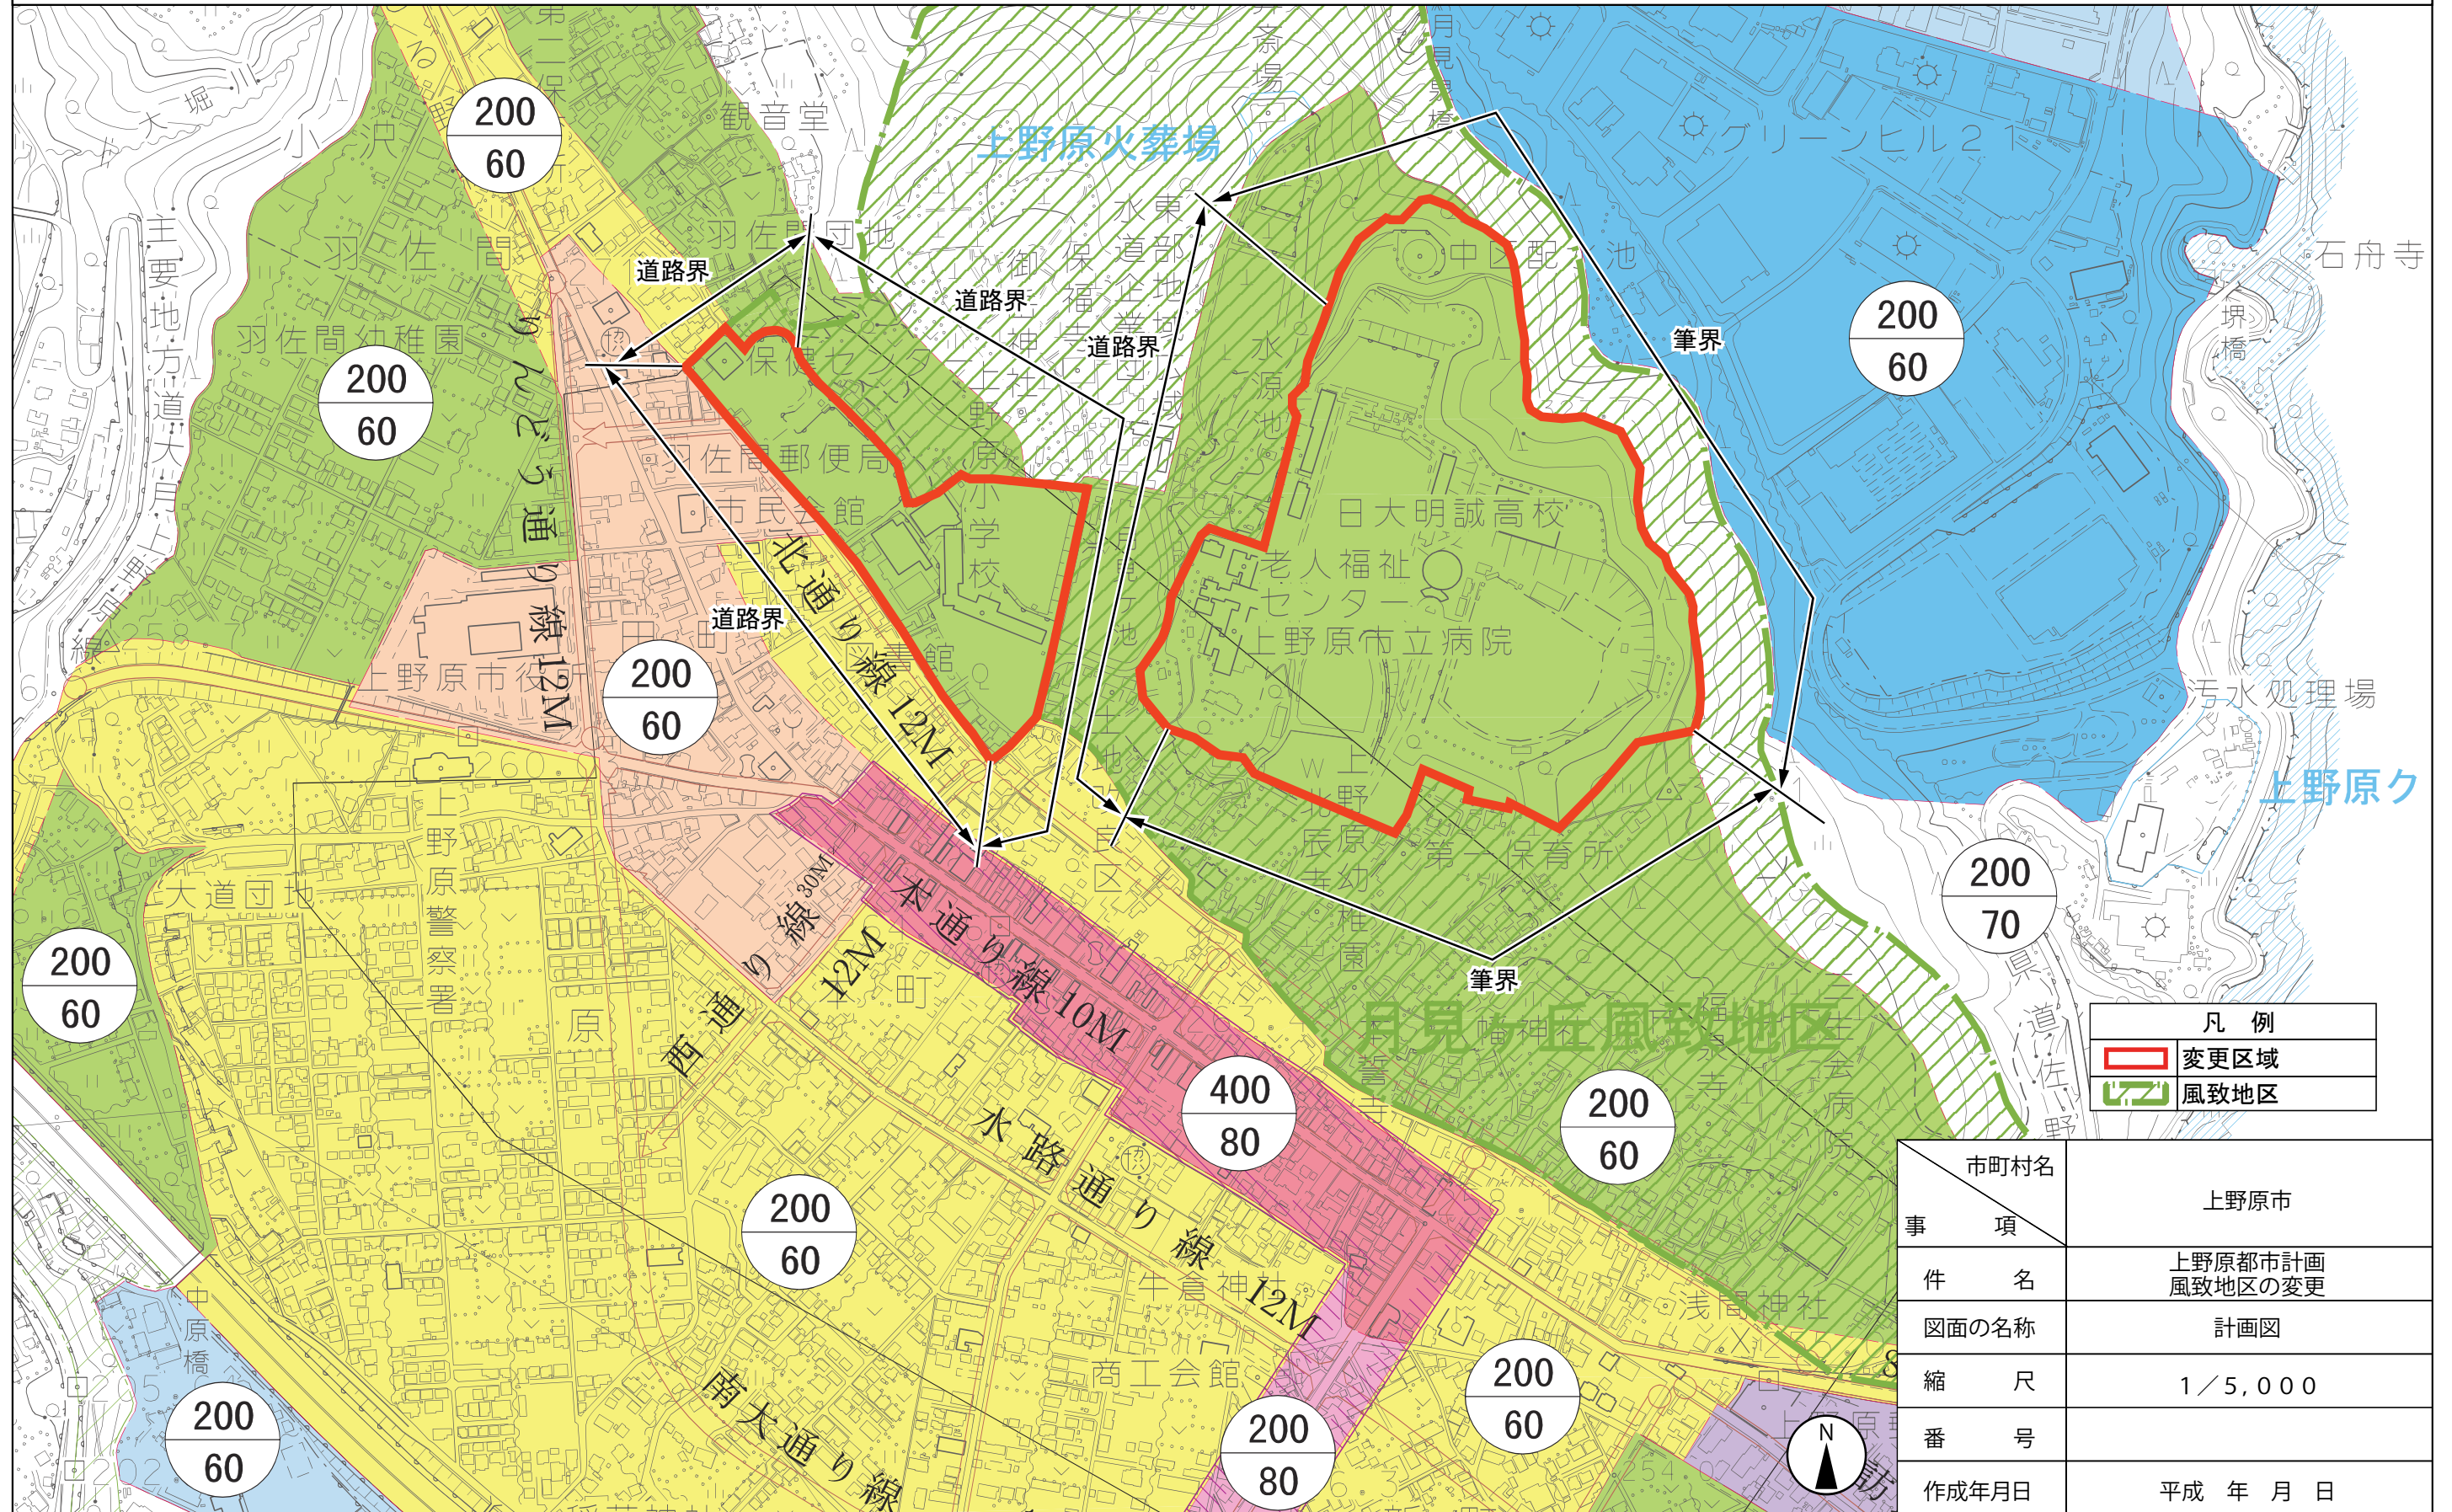

凡例	
	変更区域
	風致地区

市町村名	上野原市
事項	上野原都市計画風致地区の変更
件名	上野原都市計画風致地区の変更
図面の名称	計画図
縮尺	1/5,000
番号	
作成年月日	平成 年 月 日