


上野原都市計画風致地区 島田風致地区 計画図

[上野原市決定]

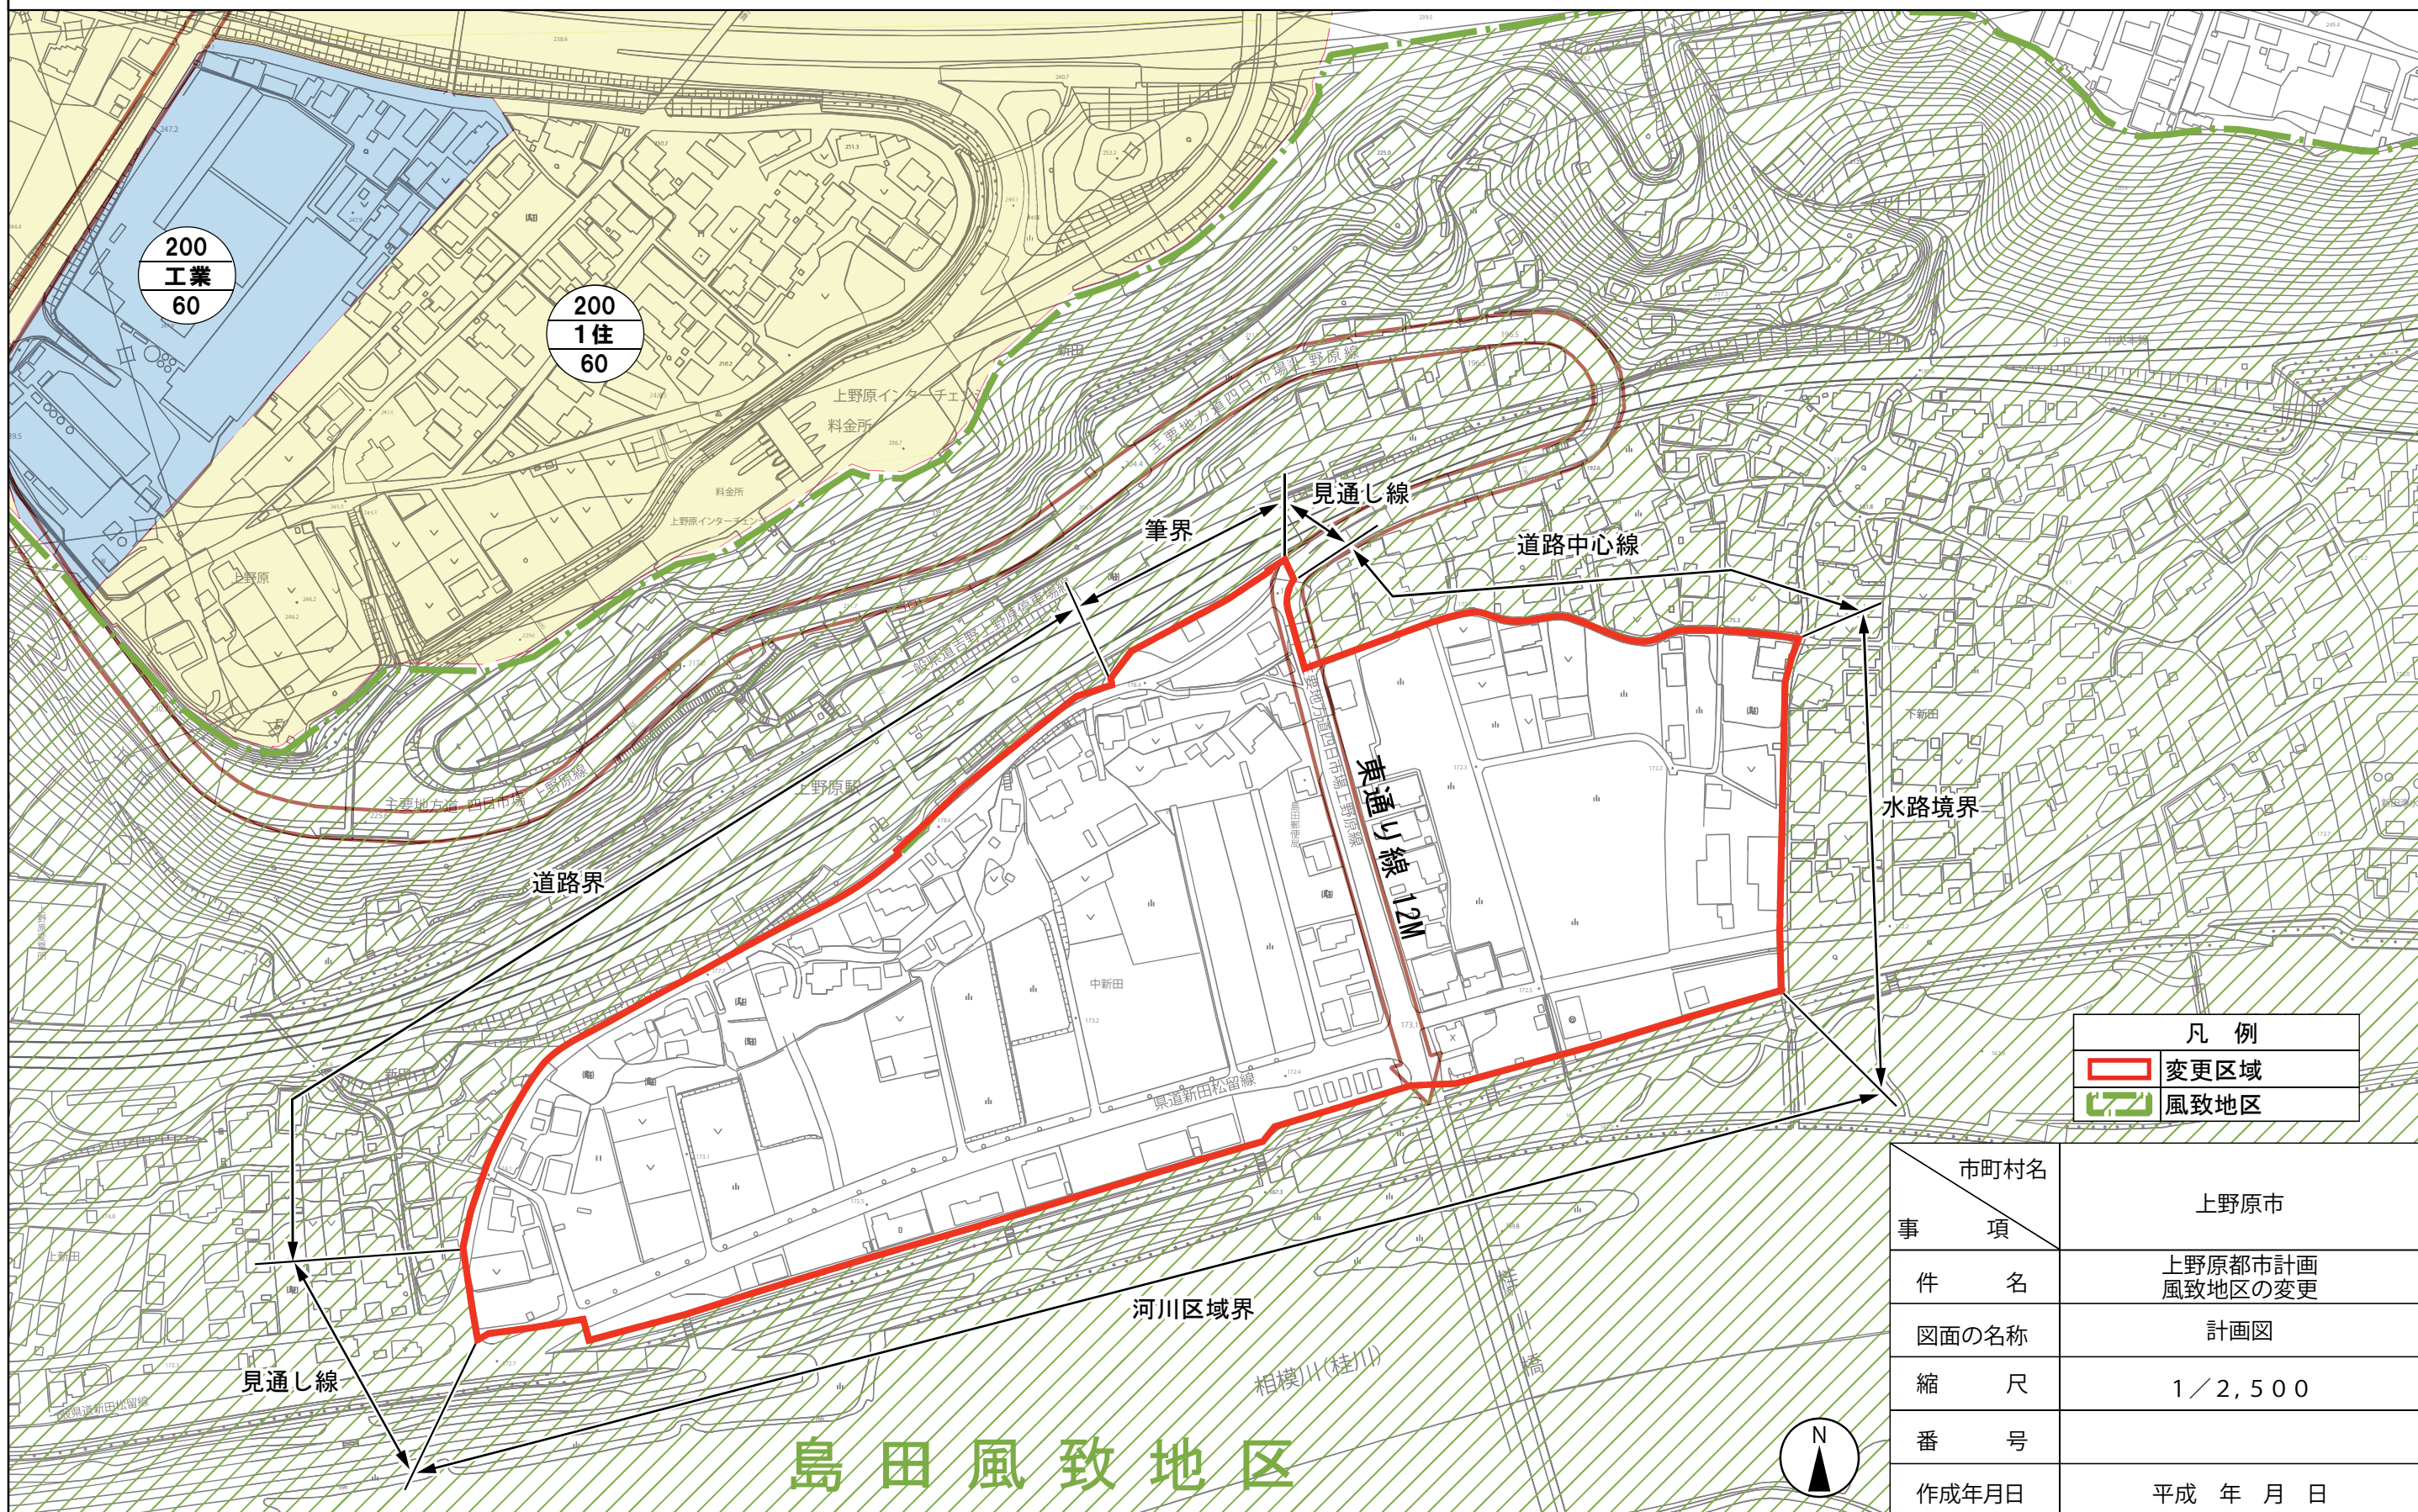

凡例	
<span style="border: 2px solid red; display: inline-block; width: 15px; height: 10px;"></span>	変更区域
<span style="border-bottom: 2px dashed green; display: inline-block; width: 15px;"></span>	風致地区

市町村名	上野原市
事項	上野原都市計画風致地区の変更
件名	上野原都市計画風致地区の変更
図面の名称	計画図
縮尺	1/2,500
番号	
作成年月日	平成 年 月 日

島田風致地区