



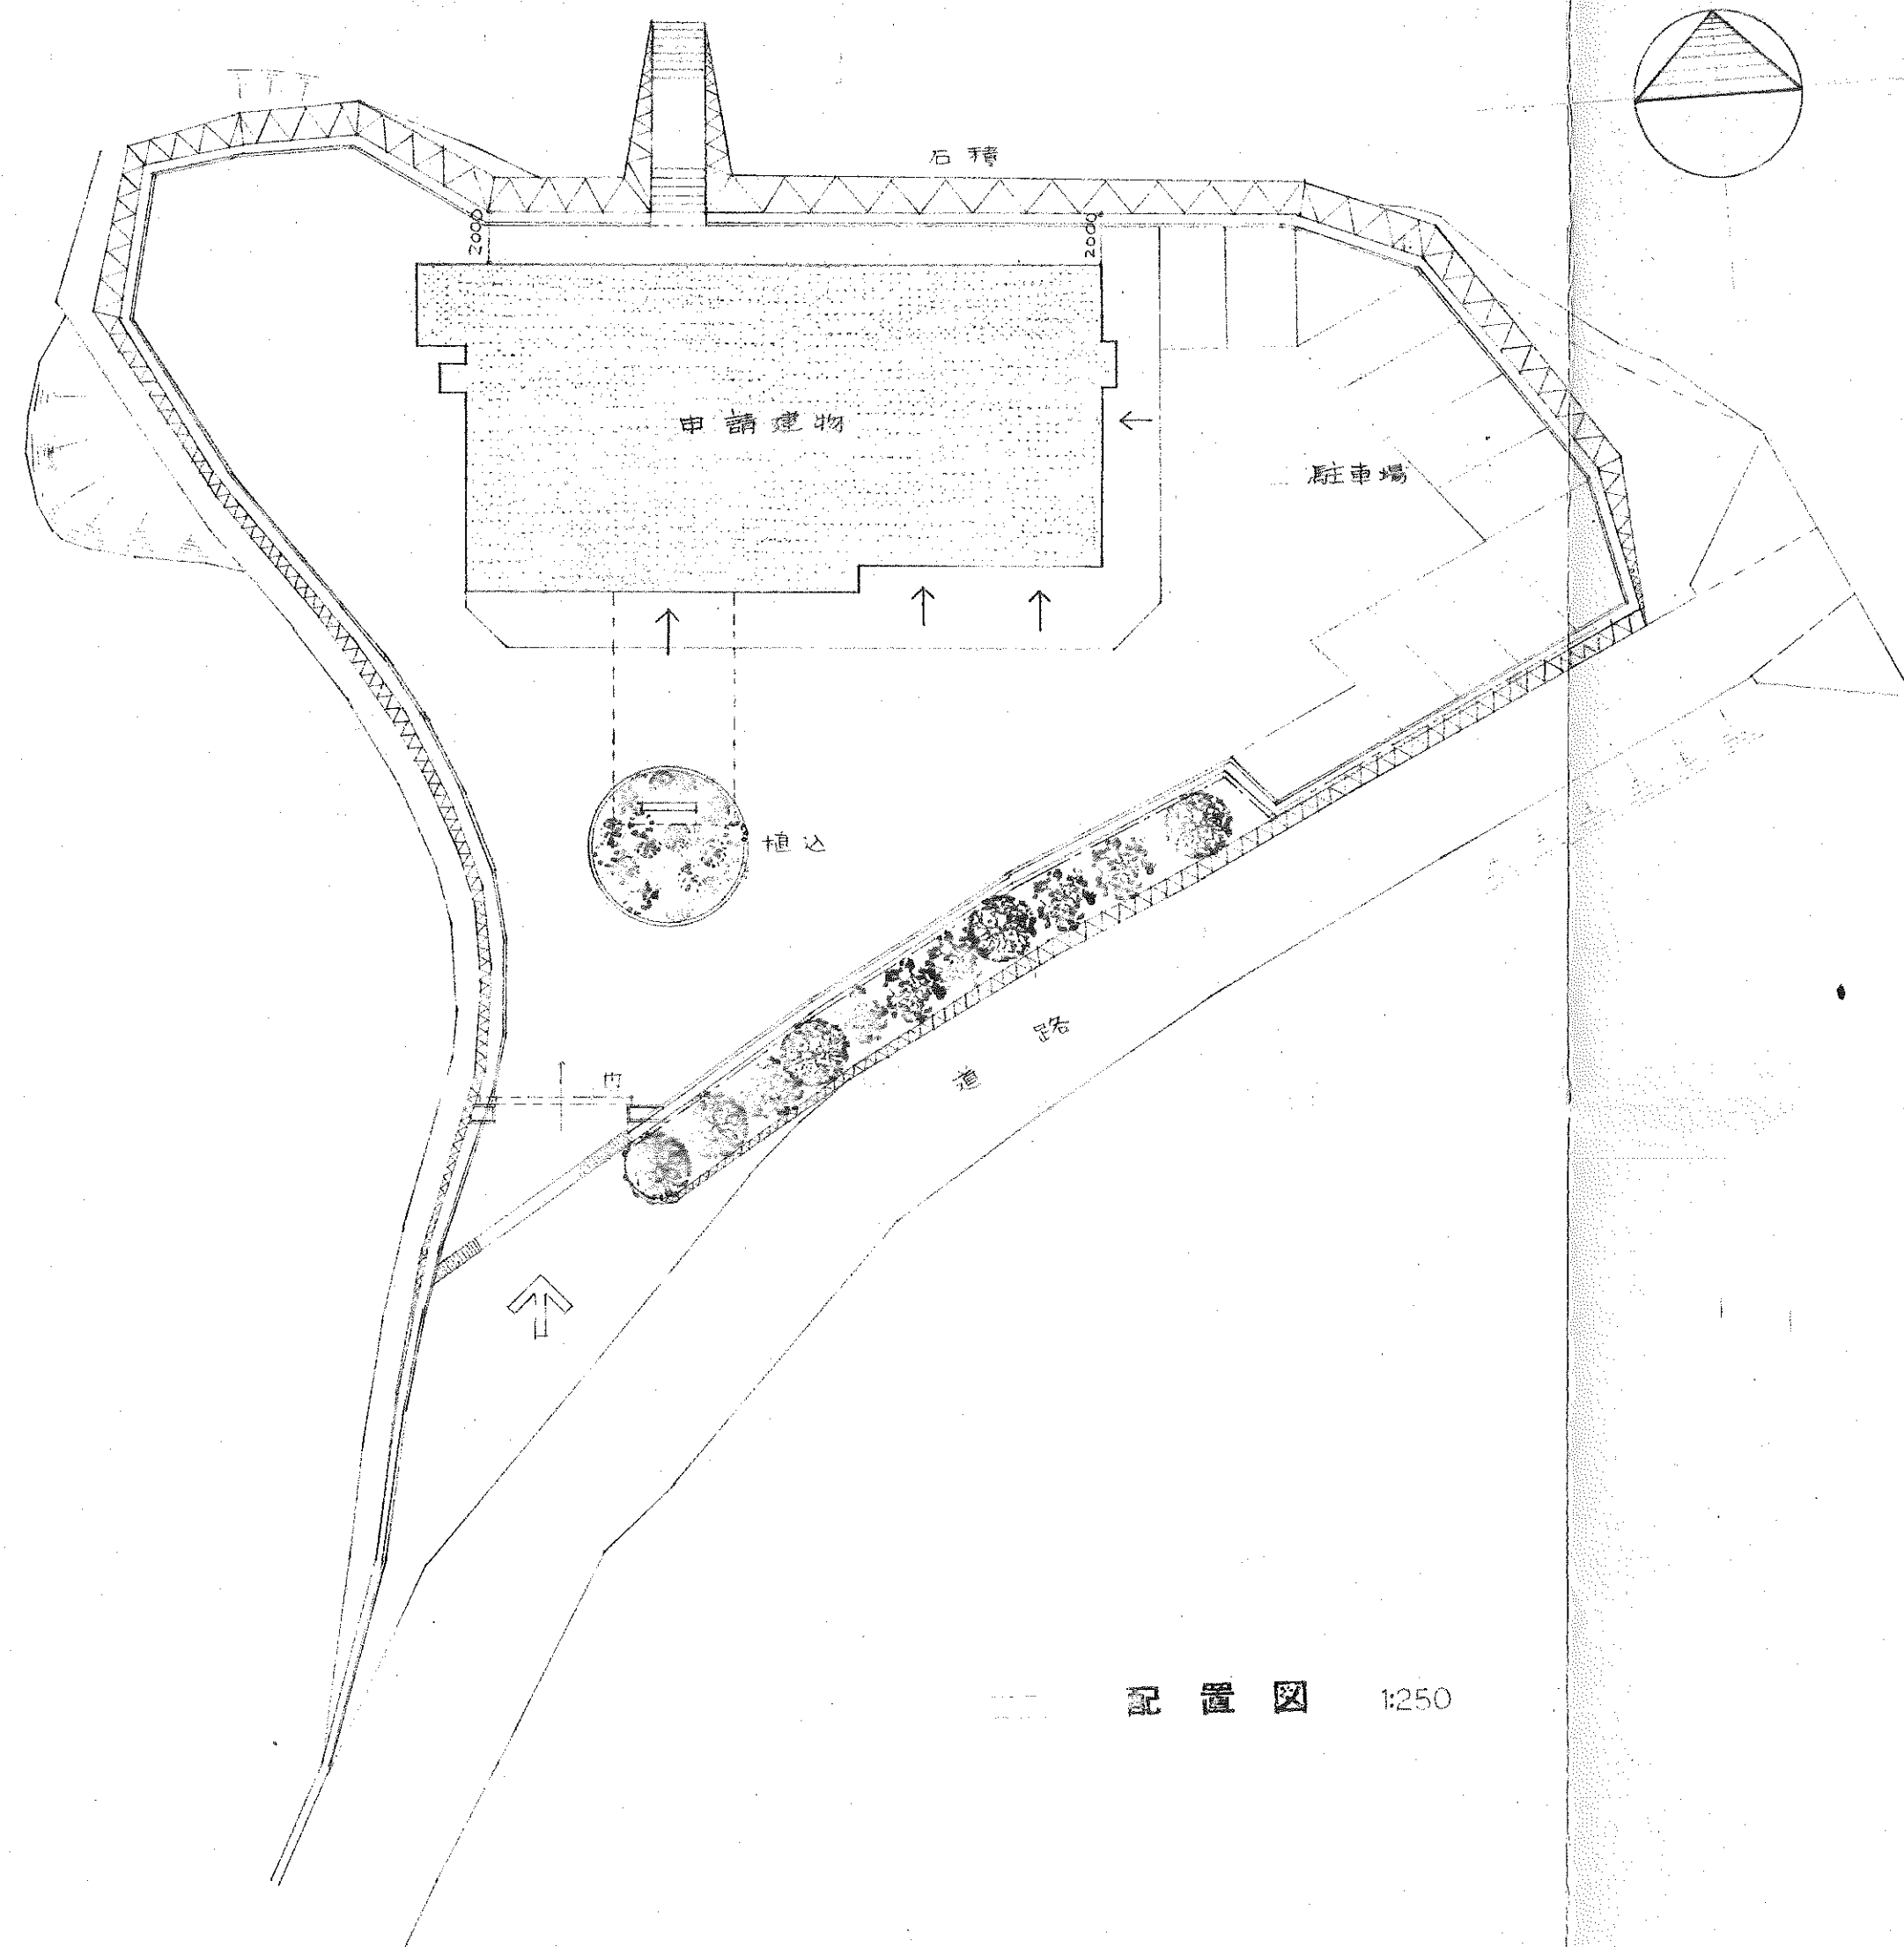


配置図 1:250

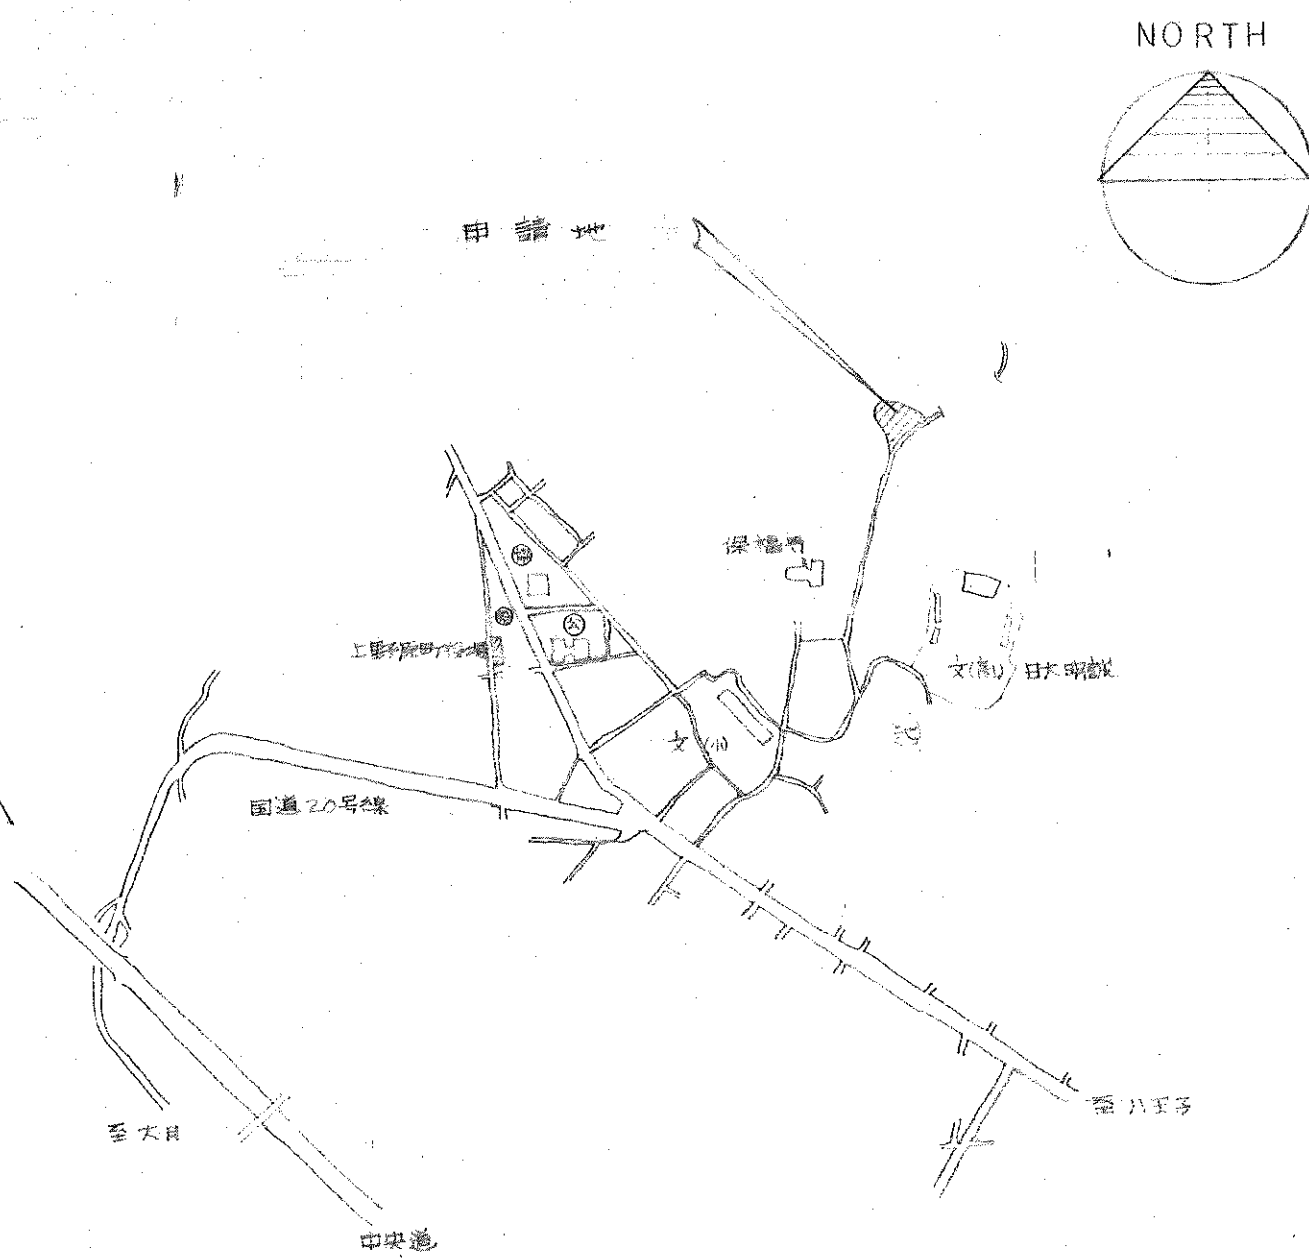


案内図


NOTE .		SIGN .	TITLE 上野原町立葬斎場新築工事	NO. A-6
			DRAW 配置図案内図 SCALE 1:250	

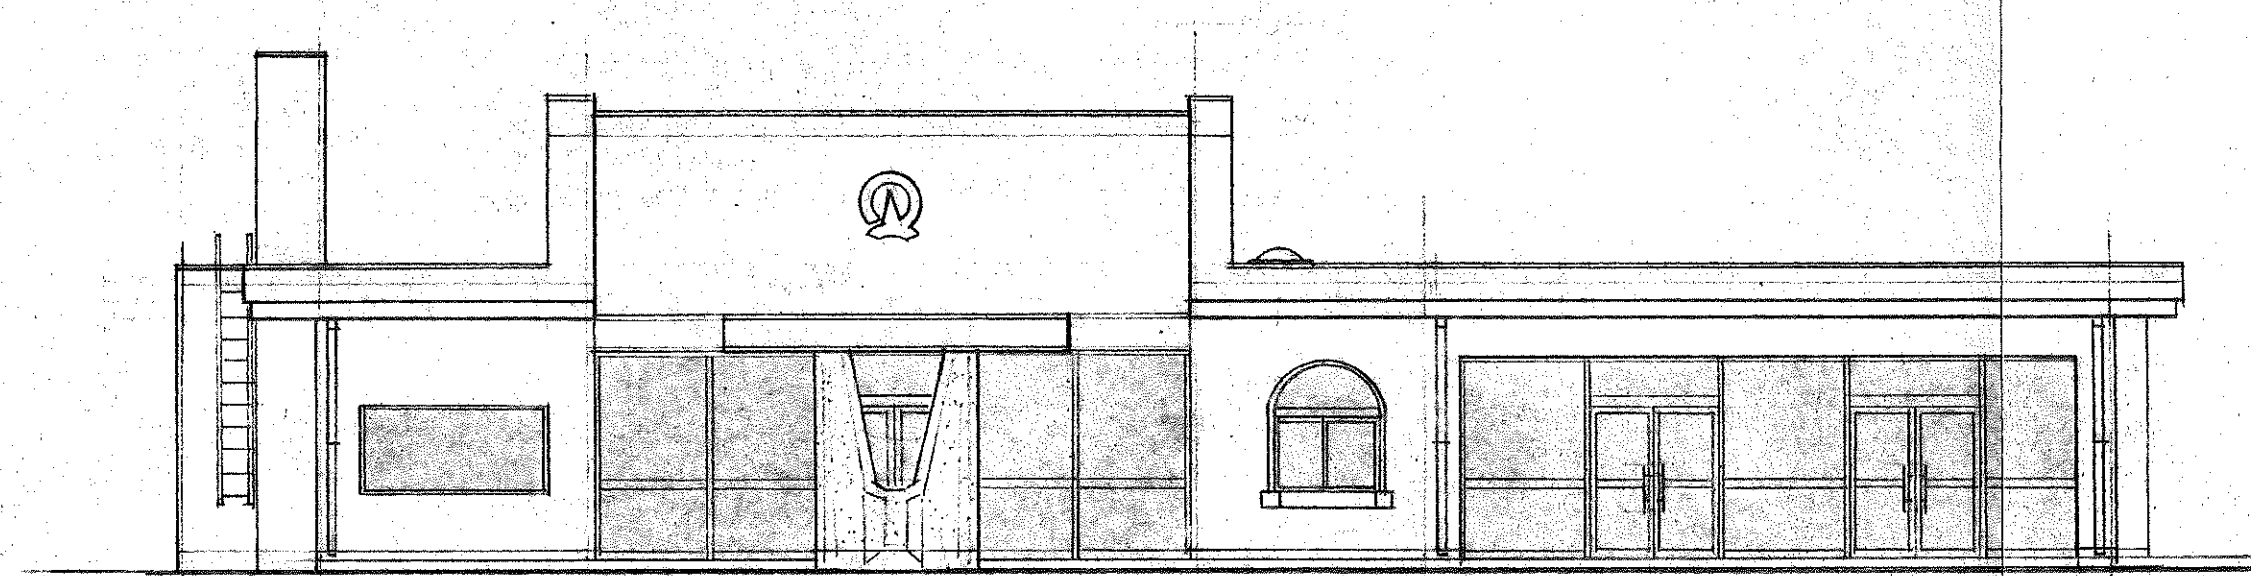


南立面图 1:100

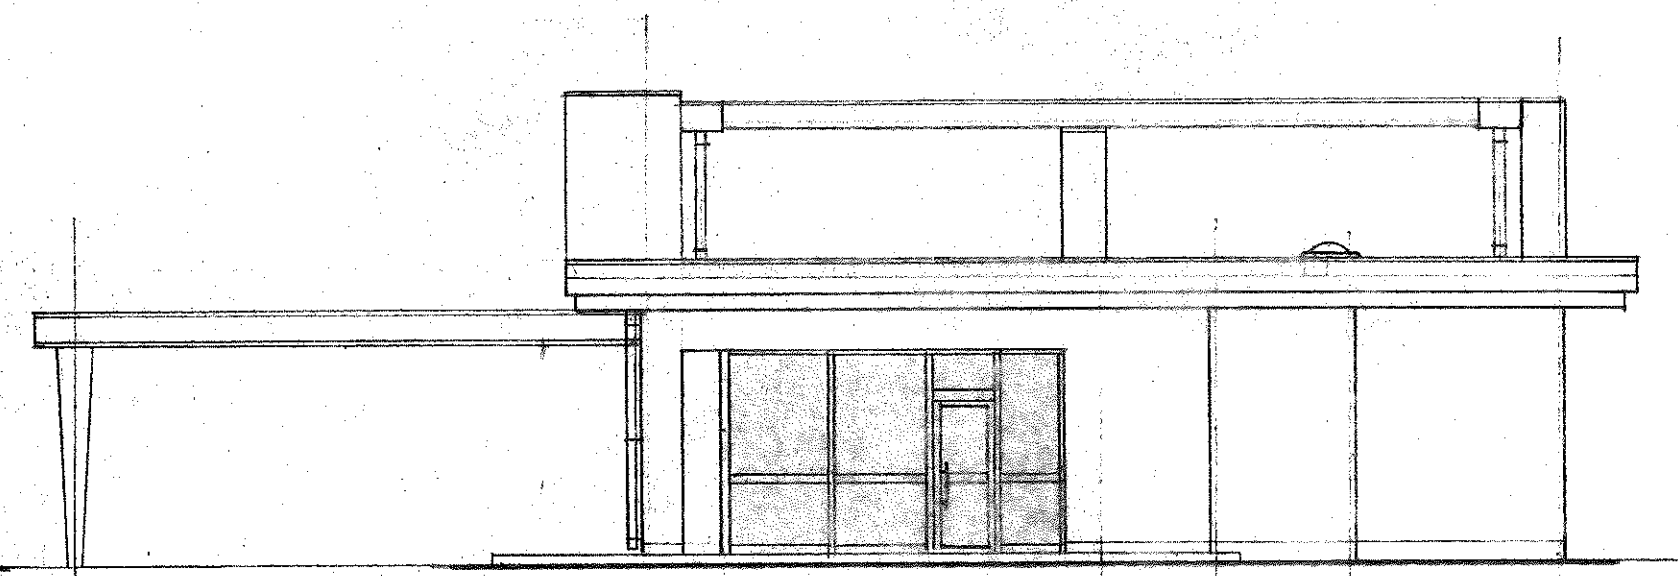

東立面图 1:100

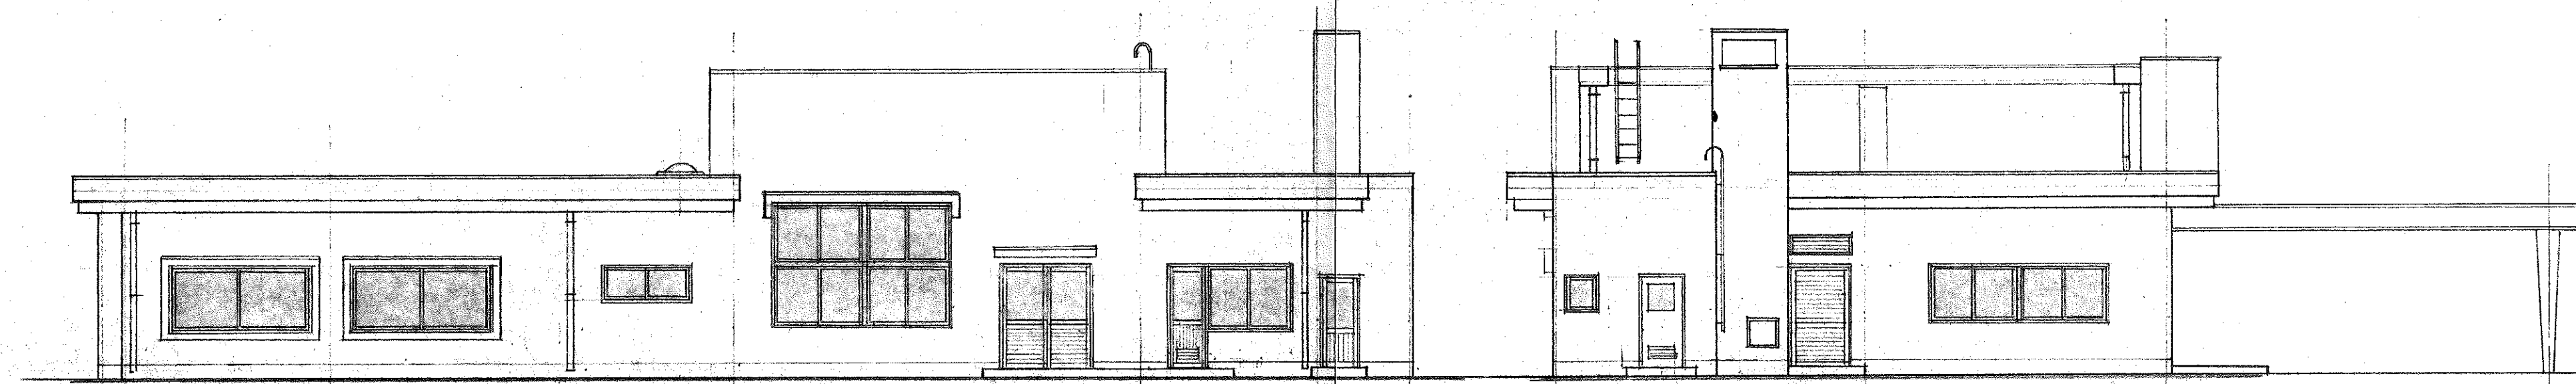

北立面图 1:100

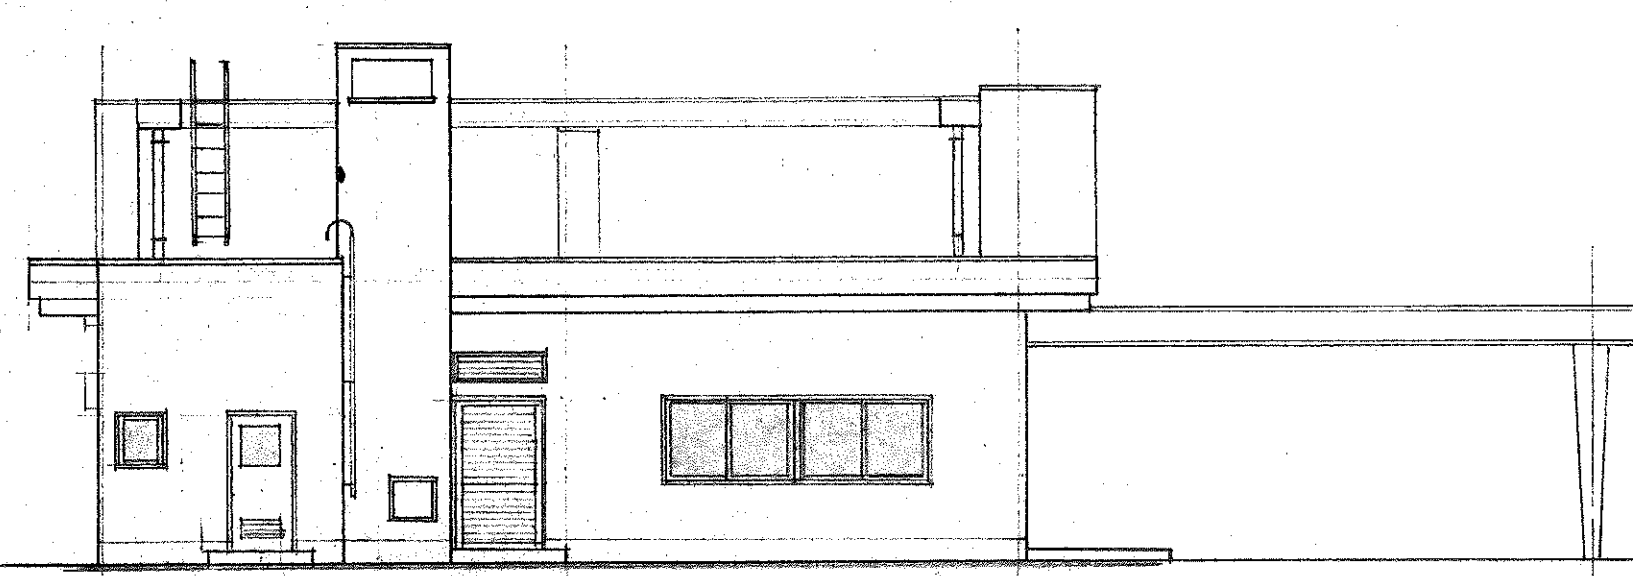

西立面图 1:100

NOTE

SIGN

TITLE

上野原町立葬斎場新築工事

NO.

DRAW

立面图

SCALE

1:100

A-9