

上野原市公告第8号

上野原市公園の区域の変更について

公園の区域を変更するので、上野原市公園条例（平成17年上野原市条例第173号）第2条第2項の規定に基づき、次のとおり公告します。

令和7年12月12日

上野原市長 村上 信行

1 名称

グリーンヒル第3公園

2 位置

削除する部分 上野原市上野原字後山8154番地42内

3 区域


別添図面のとおり

（「別添図面」は省略し、上野原市役所建設課において公告の日から40日間一般の縦覧に供する。）

4 変更後区域の供用開始期日

令和7年12月12日

区域変更後の公園区域(グリーンヒル第3公園)

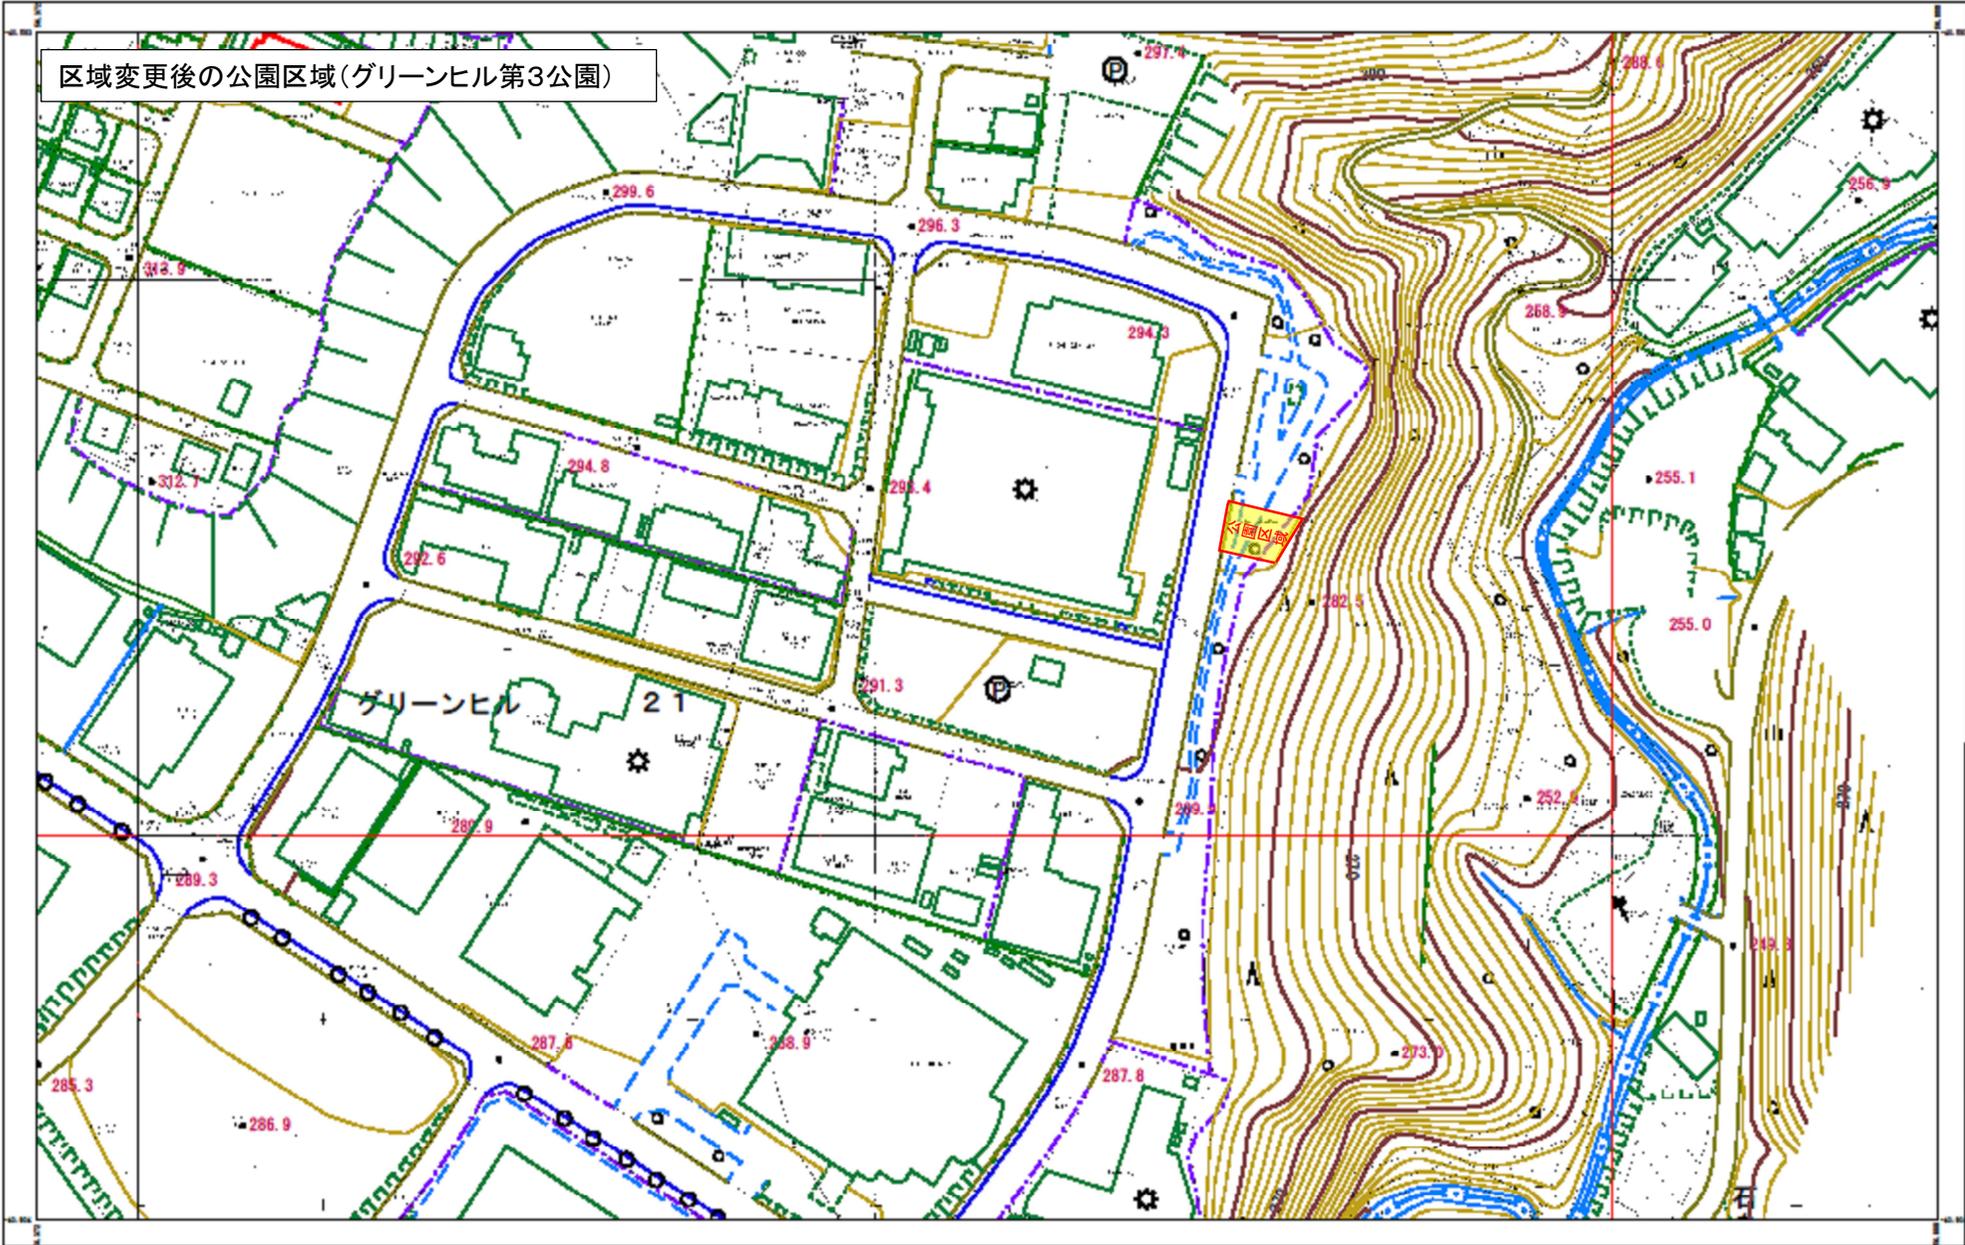

出力年月日:2022年01月28日




1:1,500



MAPNO

区域変更前の公園区域(グリーンヒル第3公園)

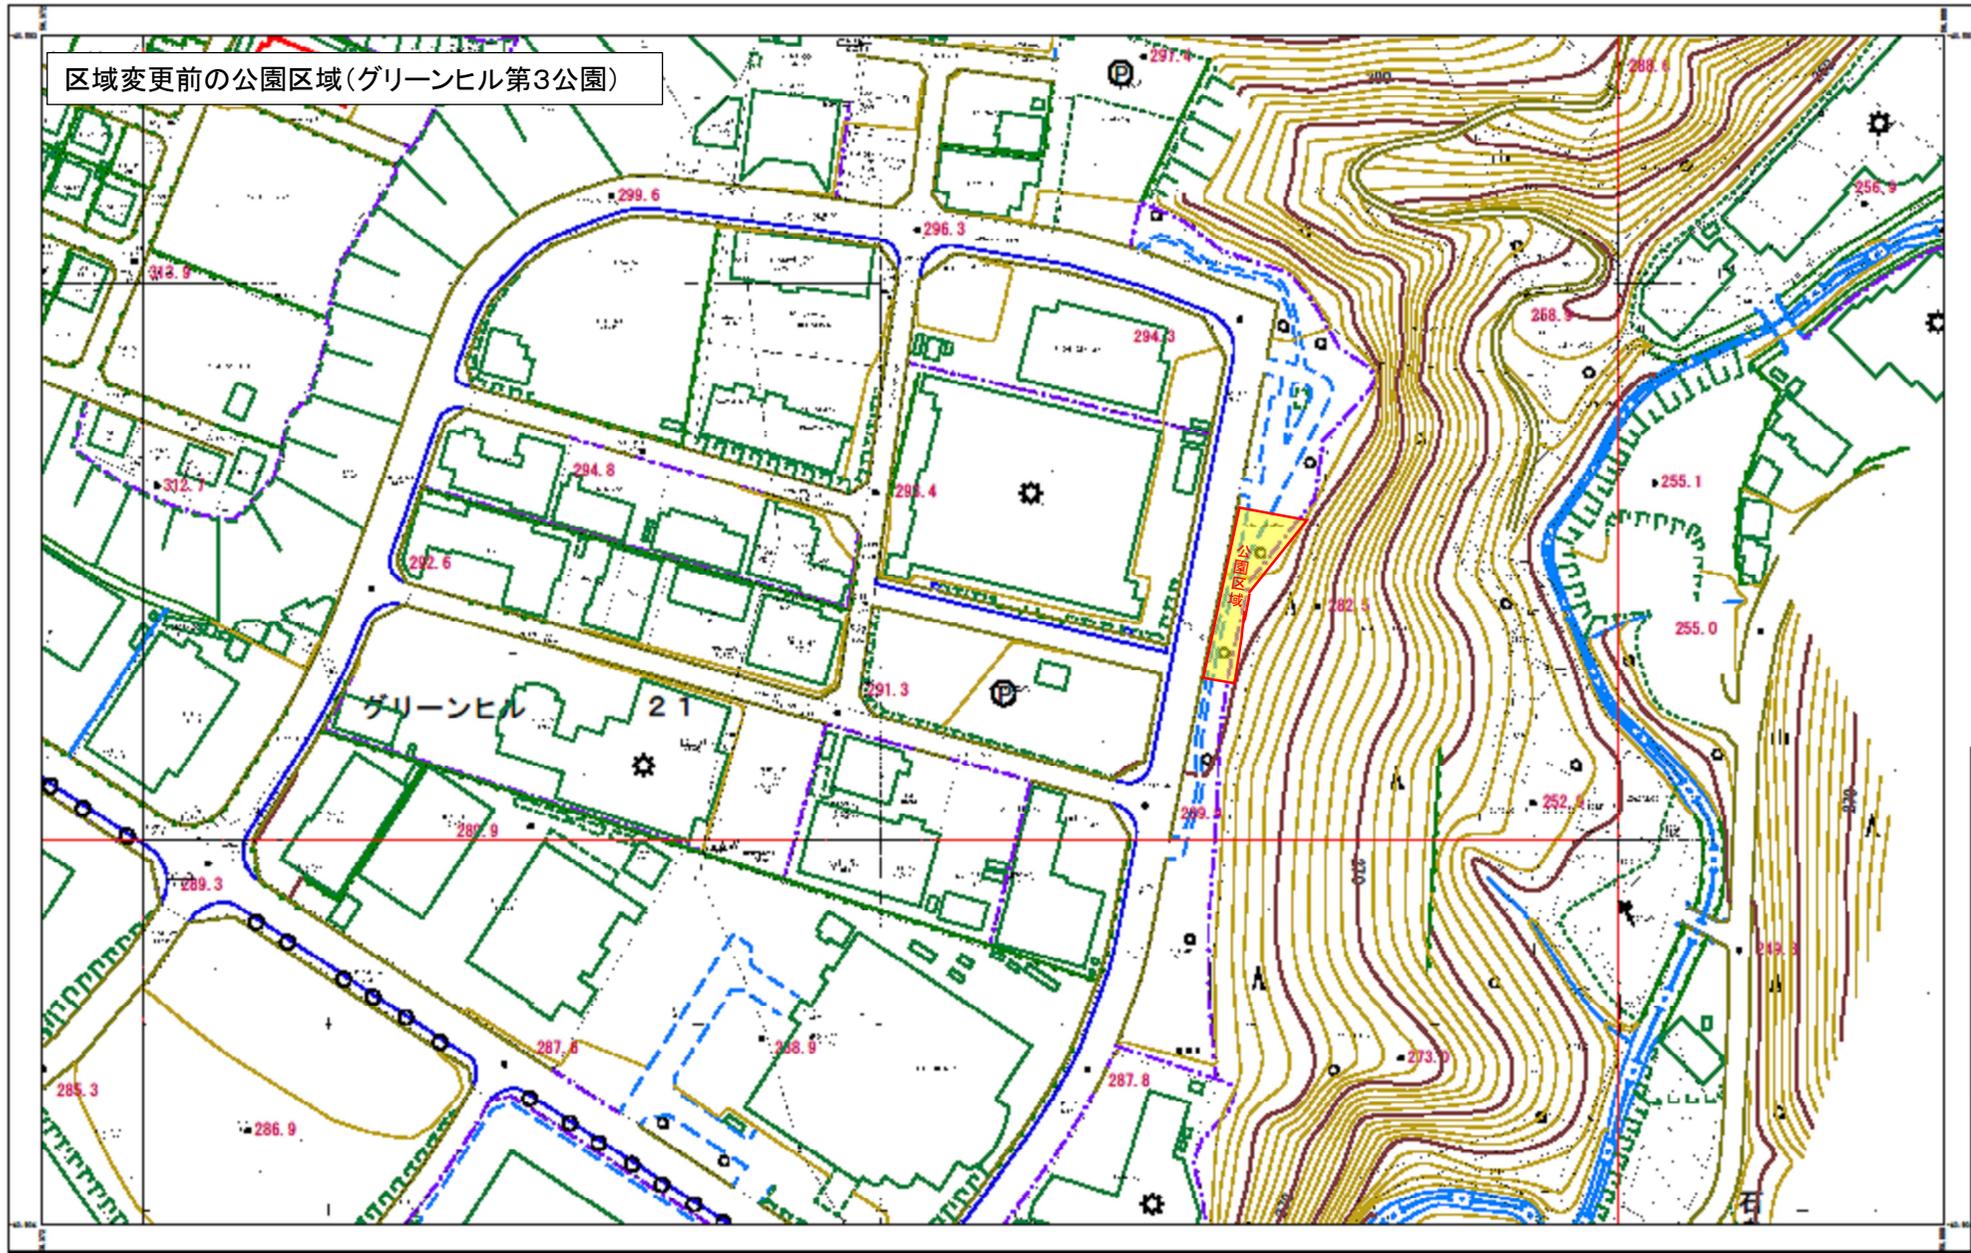

出力年月日:2022年01月28日



1:1,500



MAPNO