


上野原市下水道台帳図

NO. 1304

1 : 800 地形図

令和6年3月作成

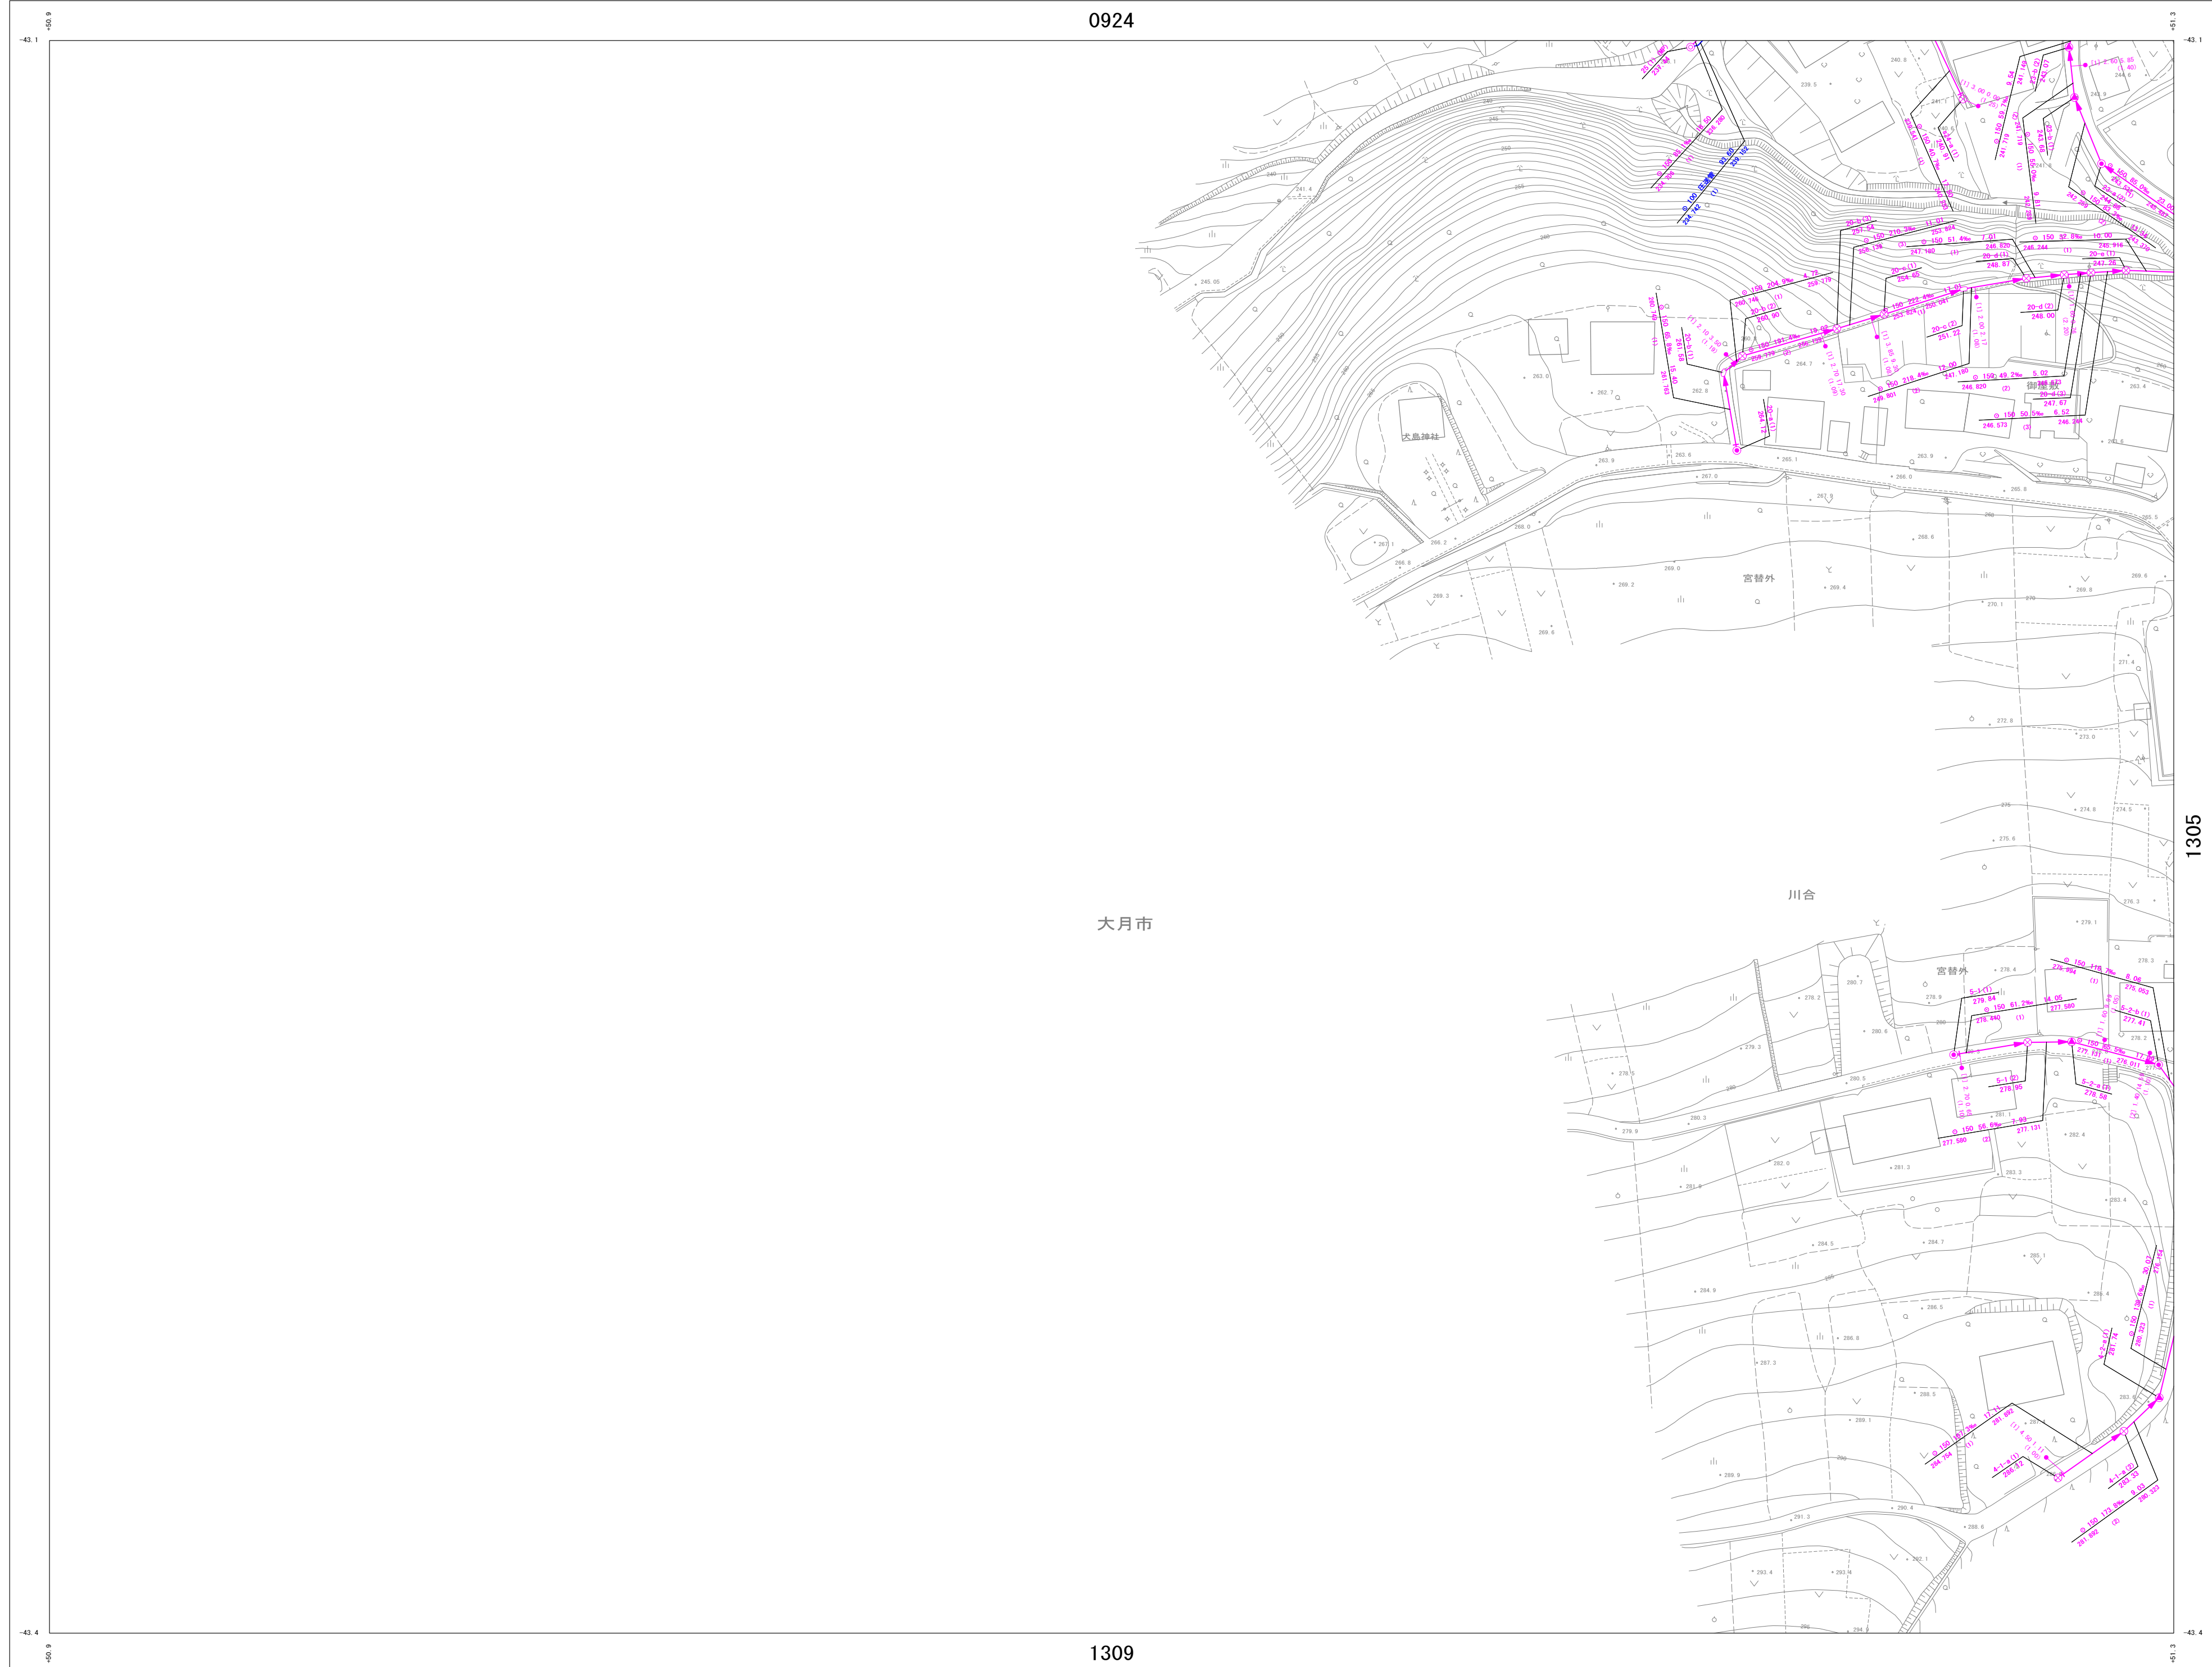

詳細図
1304

0924	0925
1304	1305
1309	1310

凡例

管渠

- 幹線 (厚線)
- 枝線 (細線)
- 幹線圧送管 (厚線)
- 枝線圧送管 (細線)
- サービス管 (細線)
- 管止め (細線)
- 起点記号 (○)
- 管継台 (○)

管形状

管径 (mm) 勾配 (%) 区間延長 (m)

管底高 (m) 管渠番号

人孔

- 1号マンホール (内径900mm円形)
- 2号マンホール (内径1200mm円形)
- 3号マンホール (内径1500mm円形)
- レジンマンホール (内径600mm円形)
- 小型マンホール (内径300mm円形)
- 横内マンホール (内径600×900mm楕円形)
- 特殊マンホール

路線番号 マンホール番号

MP=マンホール「ツブ」

4.51 地盤高

マンホール

樹

- 汚水樹 (内径200mm円形)
- 汚水樹 (コナリ)
- 汚水樹 (内径500mm円形)
- キャップ止め (取付管径150mm円形)
- 不明汚水樹

取付管水平距離 (m) 追加距離 (m) 樹深さ (m)

※工業団地内 樹深さ不明

接続点

接続点1 接続点番号

注意


この図面と現況が異なる場合は、現況を優先としますので、必ず現況の確認をしてください。

上野原市下水道台帳図

NO. 1305

1 : 800 地形図

令和6年3月作成

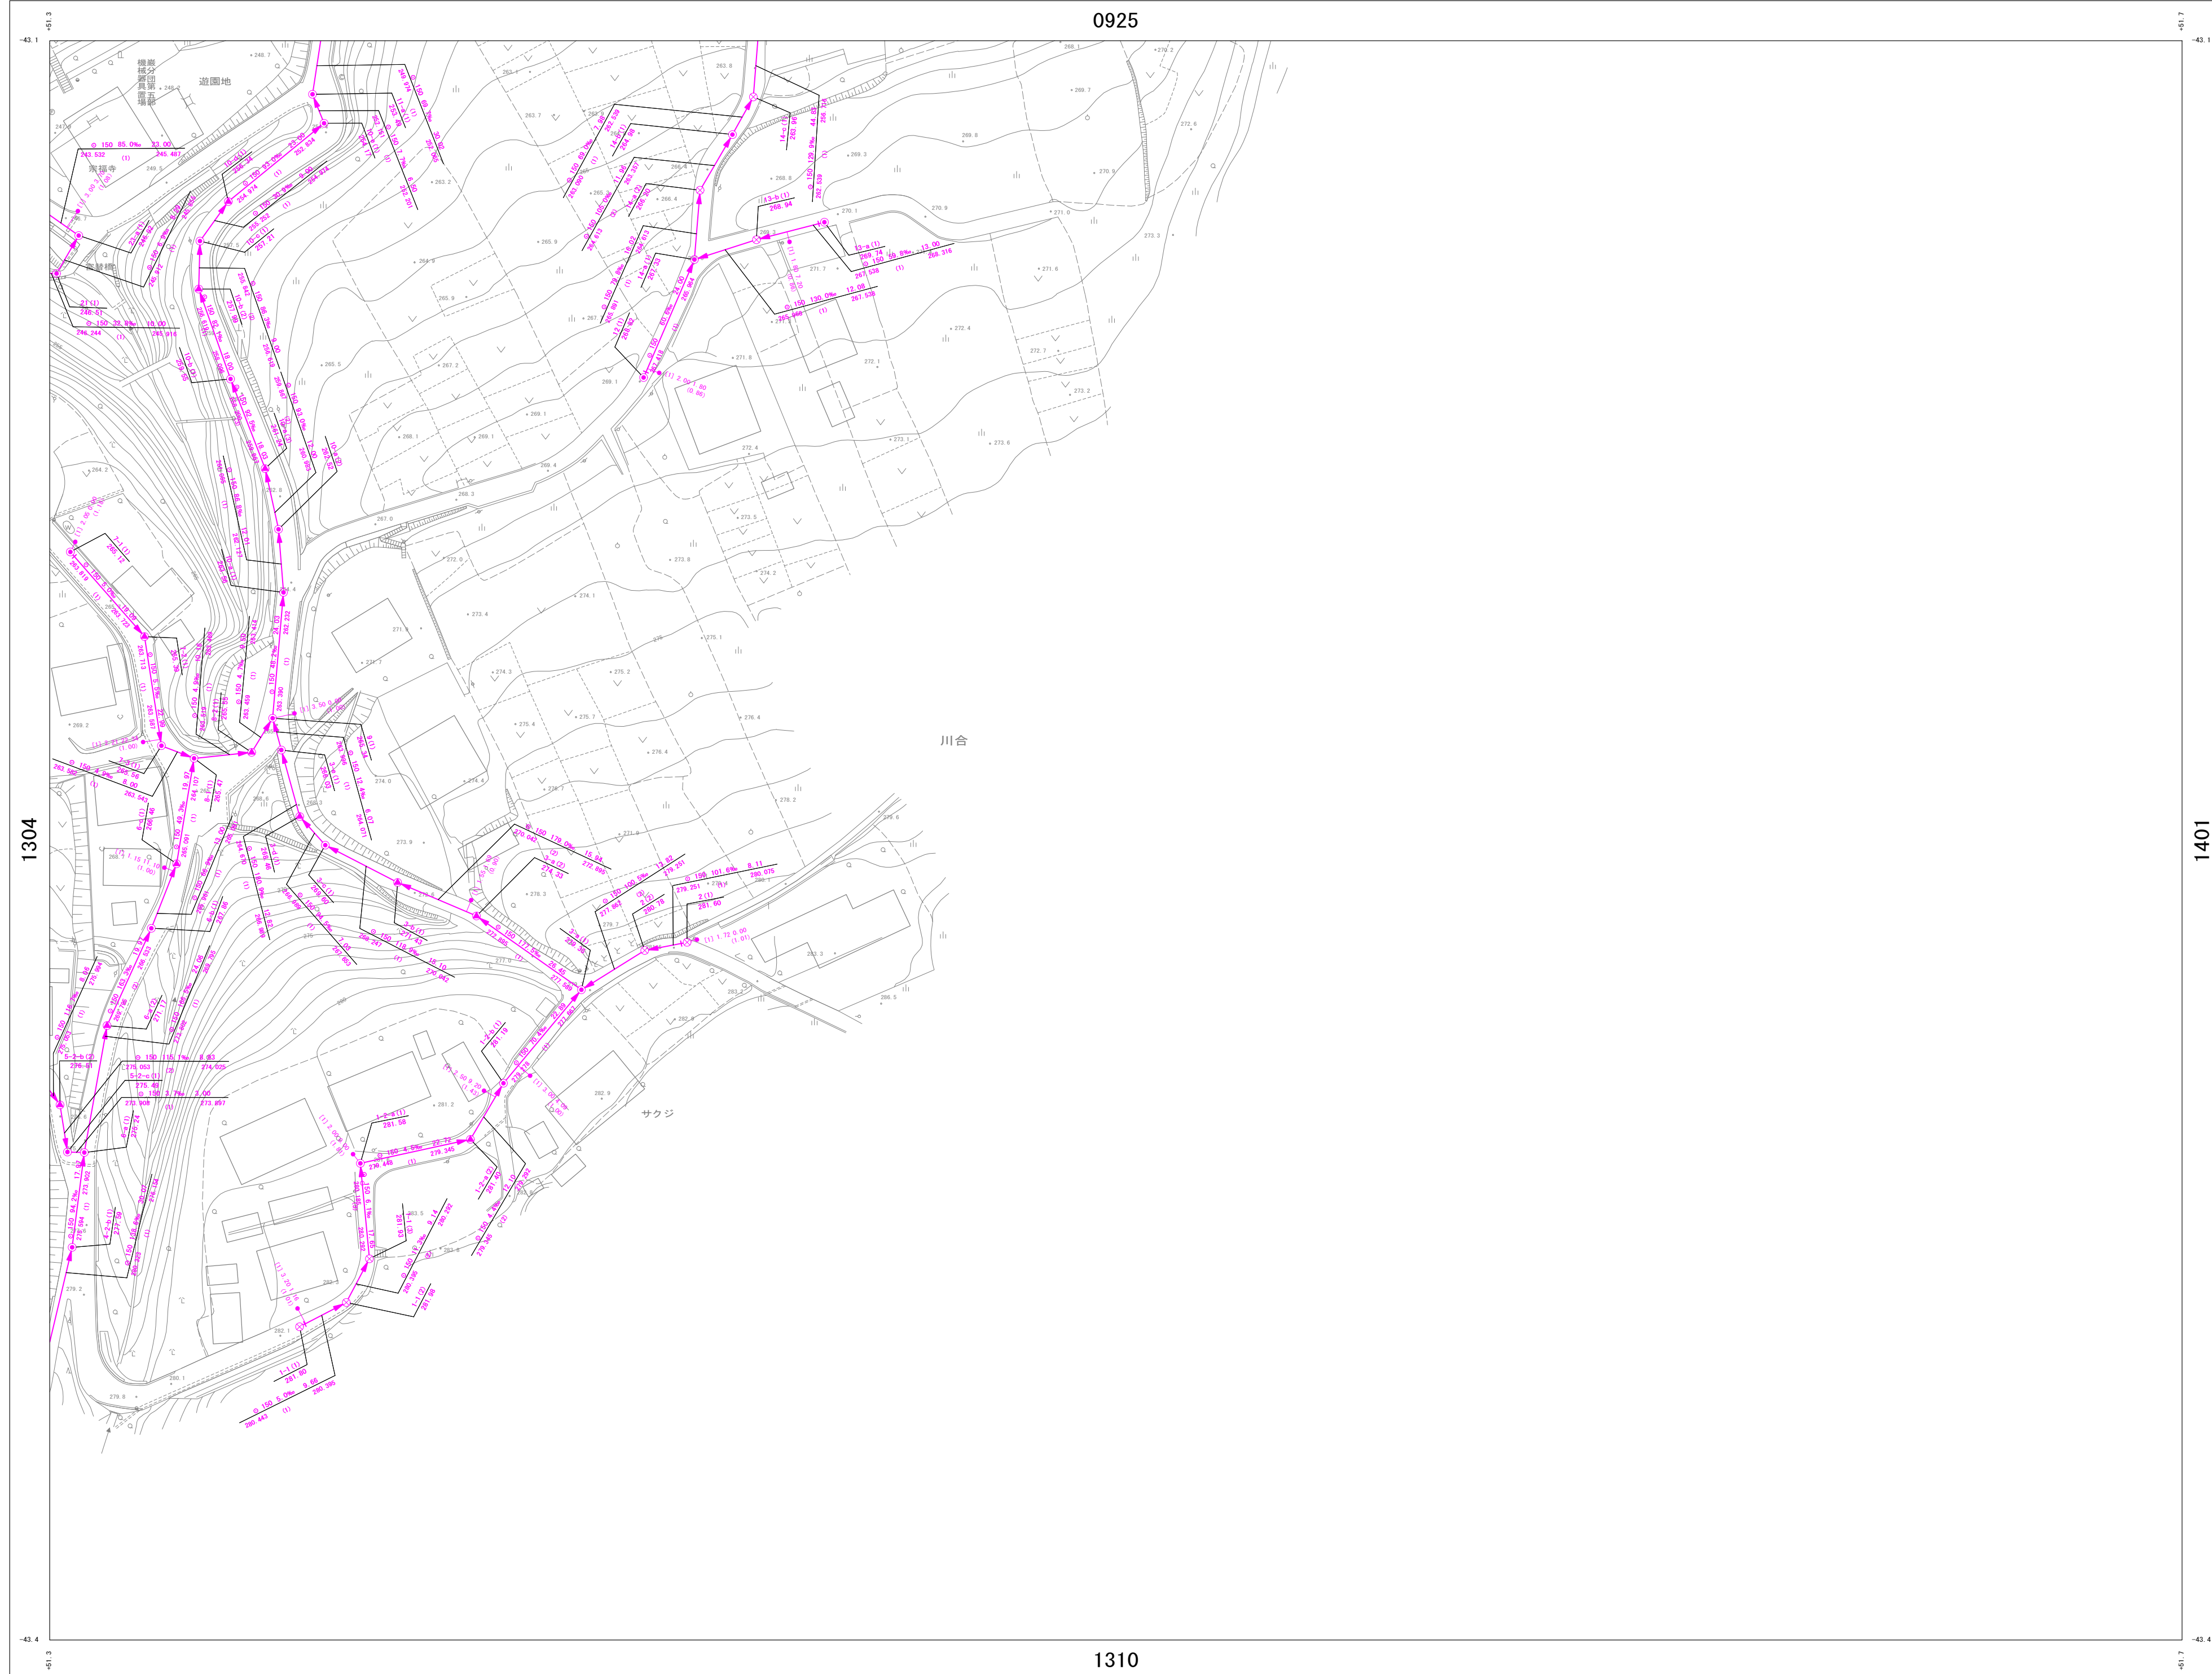

詳細図
1305

0924	0925	1021
1304	1305	1401
1309	1310	1406

凡例

管渠

- 幹線: 粗線
- 枝線: 細線
- 幹線圧送管: 粗線(矢印)
- 枝線圧送管: 細線(矢印)
- サービス管: 細線(矢印)
- 管止め: 粗線(矢印)
- 起点記号: 粗線(矢印)
- 管継合: 粗線(矢印)

管渠形状

管径 (mm) 勾配 (‰) 区間延長 (m)

管渠番号

人孔

- 1号マンホール (内径900mm円形)
- 2号マンホール (内径1200mm円形)
- 3号マンホール (内径1500mm円形)
- レジンマンホール (内径600mm円形)
- 小型マンホール (内径300mm円形)
- 横内マンホール (内径600x900mm楕円形)
- 特殊マンホール

踏線番号 マンホール番号

MP=マンホールツグ

4.51 地盤高

マンホール

樹

- 汚水樹 (内径200mm円形)
- 汚水樹 (コブナ) (内径500mm円形)
- キャップ止め (取付管径150mm円形)
- 不明汚水樹

取付管水平距離 (m) 追加距離 (m) 樹深さ (m)

※工業団地内 樹深さ不明

接続点

接続点1 接続点番号

注意
この図面と現況が異なる場合は、現況を優先としますので、必ず現況の確認をしてください。