

上野原市下水道台帳図

NO. 0801

1 : 800 地形図

令和7年3月作成



詳細図
0801

0325	0421	0422
0705	0801	0802
0710	0806	0807

凡 例

管 渠

幹 線	→
枝 線	→
幹線圧送管	→
枝線圧送管	→
サービス管	→
管止め	→
起点記号	→
管接合	→

管形状
管径 (mm) 勾配 (%) 区間延長 (m)
管底高 (m) 管渠番号

人 孔

- 1号マンホール (内径900mm円形)
- 2号マンホール (内径1200mm円形)
- 3号マンホール (内径1500mm円形)
- レジンマンホール (内径1500mm円形)
- 小型マンホール (内径600mm円形)
- 横内マンホール (内径600×900mm楕円形)
- 特殊マンホール

路線番号 マンホール番号
MP=マンホールポンプ
地盤高
マンホール

樹

- 汚水樹 (内径200mm円形)
- 汚水樹 (コナチー)
- キャップ止め (取付管直径150mm円形)
- 不明汚水樹

取付管水平距離
樹番号 樹深さ (m) 樹深さ不明

接 続 点
接続点1
接続点番号


注意
この図面と現況が異なる場合は、現況を優先
としますので、必ず現況の確認をしてください。

上野原市下水道台帳図

NO. 0802

1 : 800 地形図

令和7年3月作成

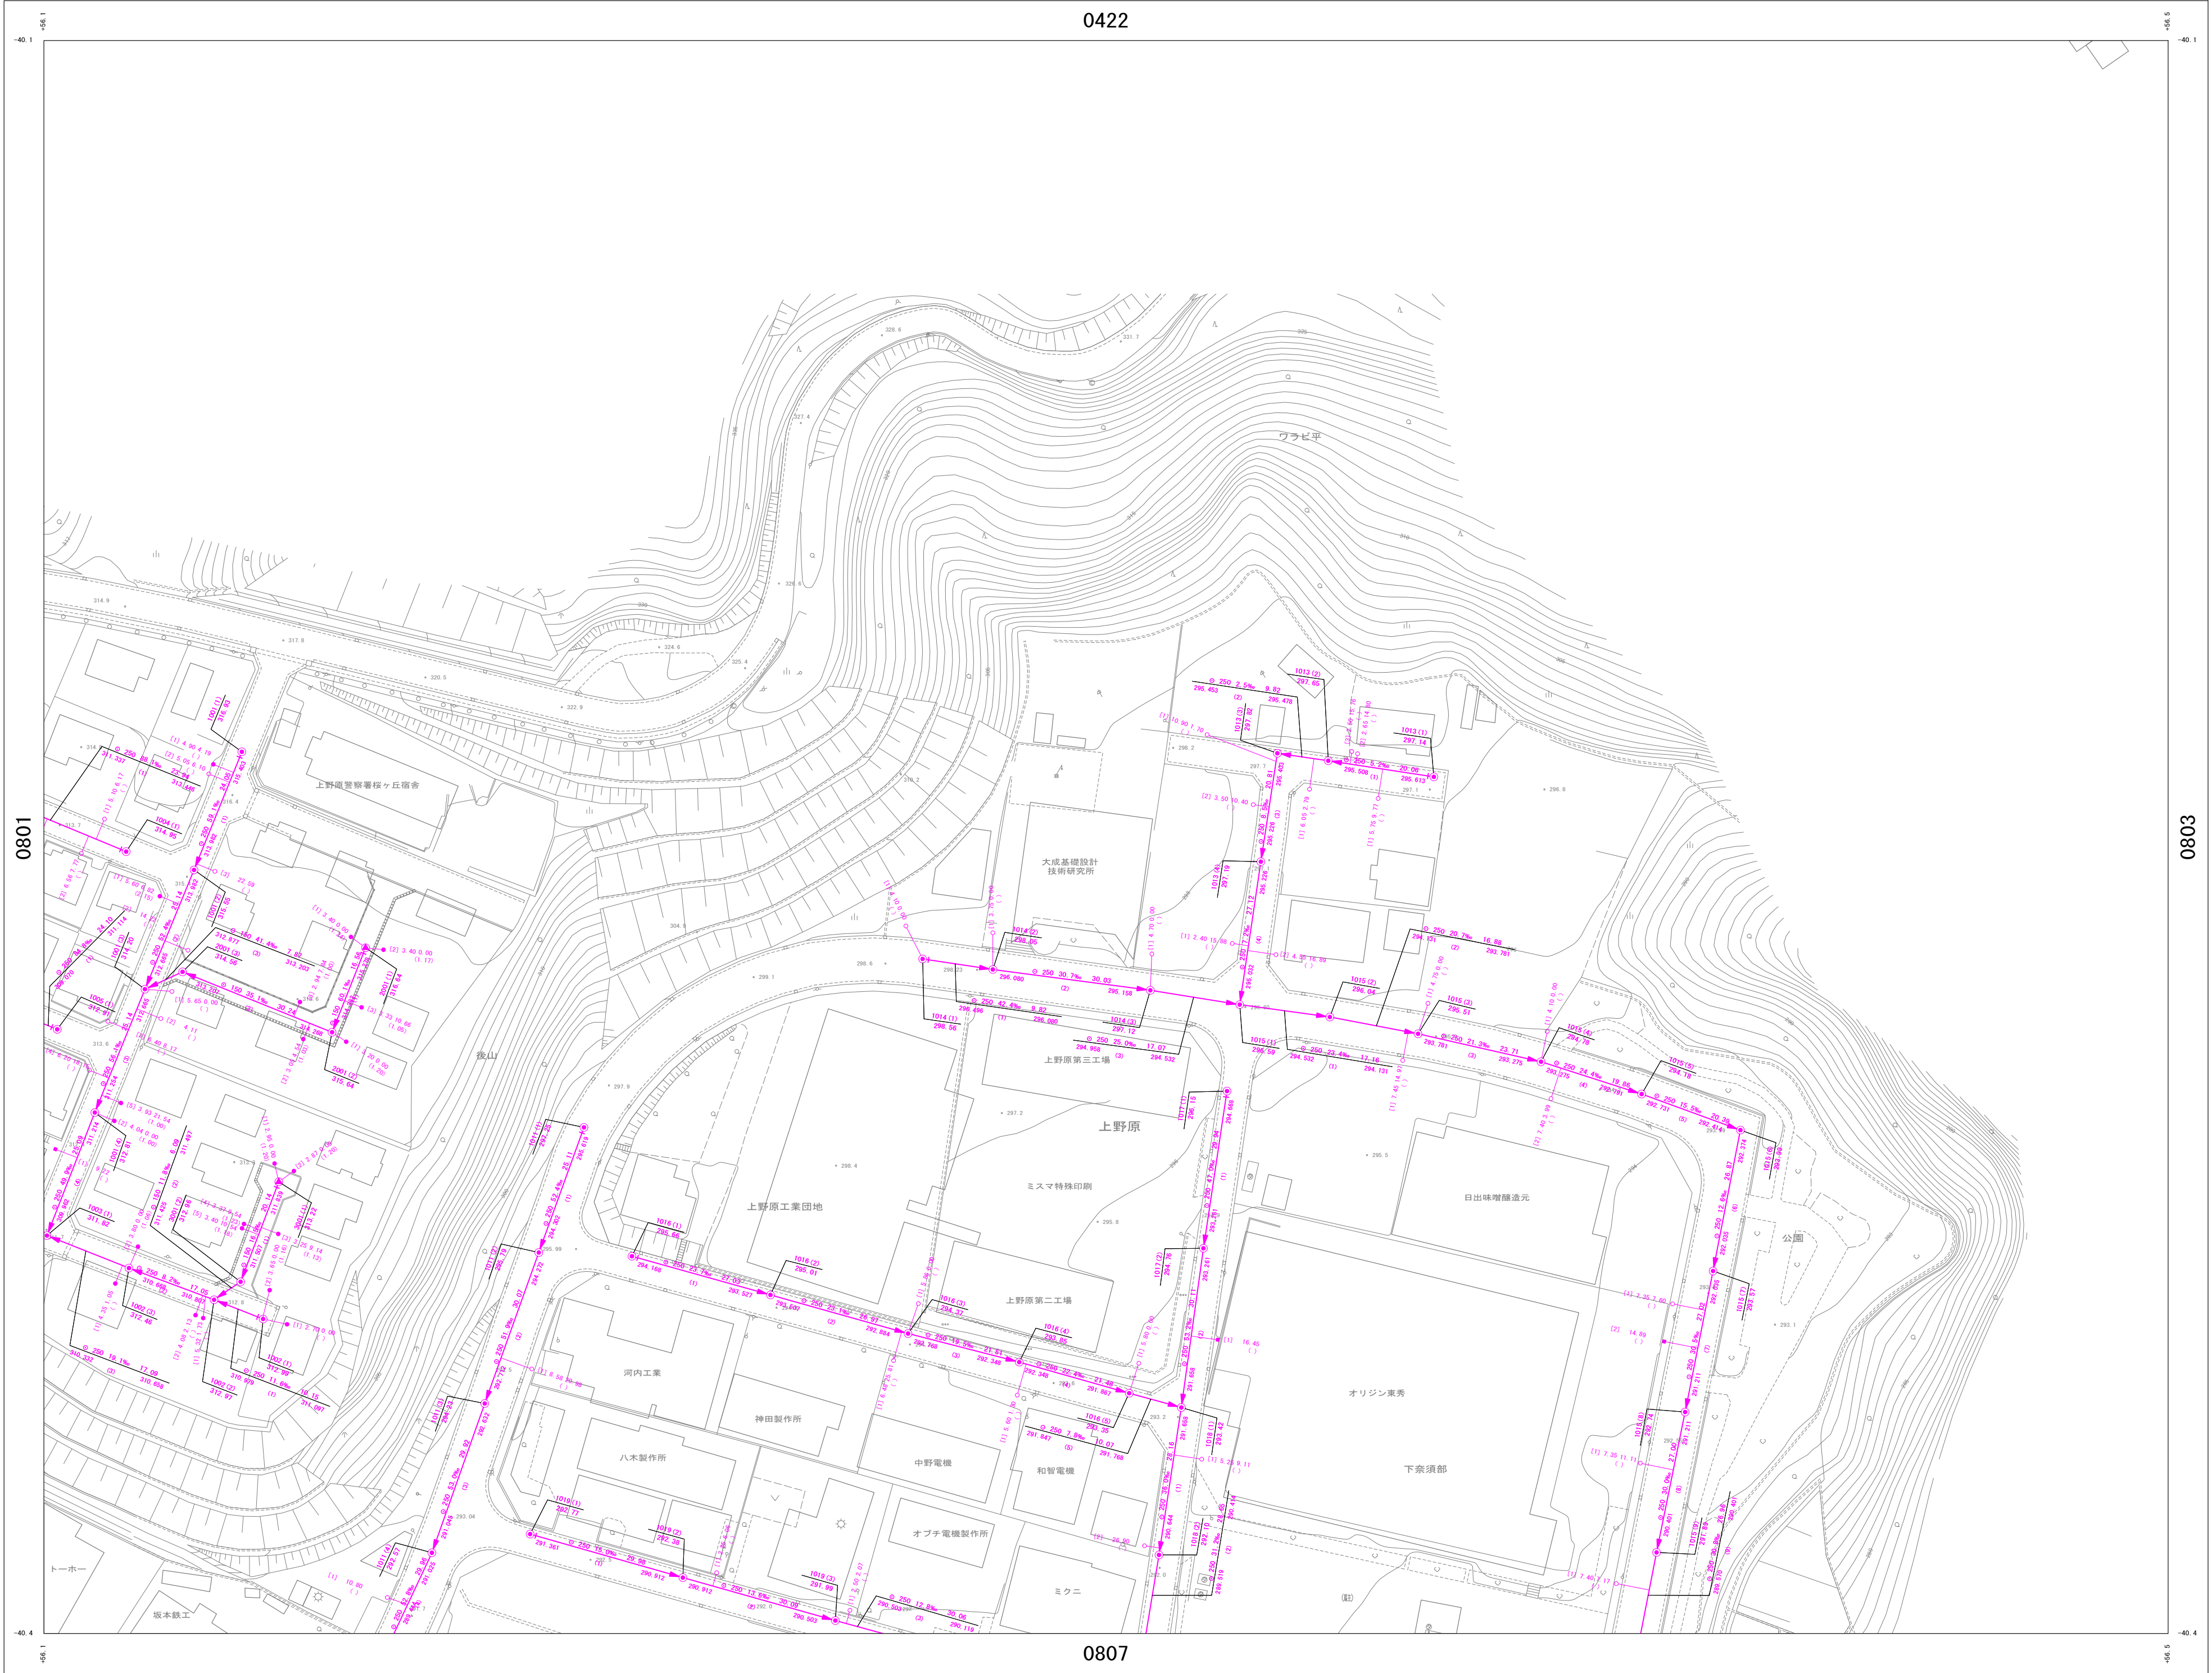

詳細図
0802

0421	0422	0423
0801	0802	0803
0806	0807	0808

凡 例

管 渠

幹 線	→
枝 線	→
幹線圧送管	→
枝線圧送管	→
サービス管	→
管止め	→
起点記号	→
管継合	→

管形状

管径 (mm)	勾配 (%)	区間延長 (m)
φ 200	2.4	25.68
φ 500	(3)	5.432

管底高
(m)

管渠番号

内管管底高より
外管管底高を算出

人 孔

- 1号マンホール
(内径900mm円形)
- 2号マンホール
(内径1200mm円形)
- 3号マンホール
(内径1500mm円形)
- レジンマンホール
(内径
mm円形)
- 小型マンホール
(内径
mm円形)
- 構内マンホール
(内径600×900mm楕円形)
- 特殊マンホール

路線番号

マンホール番号

MP=マンホール「ソブ」

4.51

地盤高

マンホール

樹

- 汚水樹
(内径200mm円形)
- 汚水樹 (コナール)
- 汚水樹 (コナール)
- キャップ止め
(取付管径150mm円形)
- 不明汚水樹

取付管水平距離
(m)

通知距離
(m)


樹
(m)

※工業団地内 樹深さ不明

接 続 点

接続点!

接続点番号

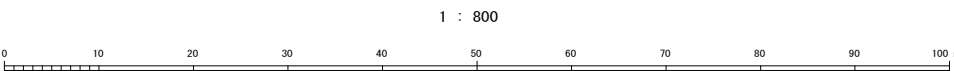

計画機関 上野原市 市民部生活環境課 下水道担当

注意
この図面と現況が異なる場合は、現況を優先
としますので、必ず現況の確認をしてください。

上野原市下水道台帳図

NO. 0806

1 : 800 地形図

令和7年3月作成

0710

0801

0807

0811

詳細図
0806

0705	0801	0802
0710	0806	0807
0715	0811	0812

凡 例

管 渠

幹 線
枝 線
幹線圧送管
枝線圧送管
サービス管
管止め
起点記号
管接合

管形状
管径 (mm)
勾配 (%)
区間延長 (m)
管底高 (m)
管渠番号

人 孔

1号マンホール (内径900mm円形)
2号マンホール (内径1200mm円形)
3号マンホール (内径1500mm円形)
レジンマンホール (内径600mm円形)
小型マンホール (内径300mm円形)
横内マンホール (内径600×900mm楕円形)
特殊マンホール

路線番号
マンホール番号
MP=マンホールツブ
地盤高
マンホール


樹

汚水樹 (内径200mm円形)
汚水樹 (コナリー) (内径500mm円形)
キャップ止め (取付管径150mm円形)
不明汚水樹

取付管水平距離 (m)
樹番号
通知距離 (m)
樹深さ (m)
※工業団地内 樹深さ不明

接 続 点

接続点1
接続点番号

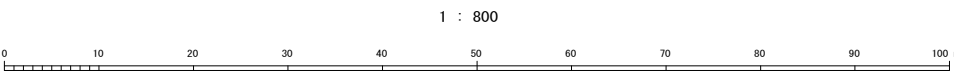

計画機関 上野原市 市民部生活環境課 下水道担当

注意
この図面と現況が異なる場合は、現況を優先
としますので、必ず現況の確認をしてください。

上野原市下水道台帳図

NO. 0807

1 : 800 地形図

令和7年3月作成

0806

0802

0808

0812

詳細図
0807

0801	0802	0803
0806	0807	0808
0811	0812	0813

凡 例

管 渠

幹 線

枝 線

幹線圧送管

枝線圧送管

サービス管

管止め

起点記号

管継合

管形状

管径 (mm)

勾配 (%)

区間延長 (m)

管底高 (m)

管渠番号

人 孔

1号マンホール (内径900mm円形)

2号マンホール (内径1200mm円形)

3号マンホール (内径1500mm円形)

レジンマンホール (内径600mm円形)

小型マンホール (内径300mm円形)

構内マンホール (内径600×900mm楕円形)

特殊マンホール

路線番号

マンホール番号

MP=マンホール・ソフ

地盤高

マンホール

樹

汚水樹 (内径200mm円形)

汚水樹 (コナリ)

汚水樹 (コナリ)

キャップ止め

不明汚水樹

取付管水平距離

通知距離

樹深さ

樹


※工業団地内 樹深さ不明

接 続 点

接続点1

接続点番号

注意
この図面と現況が異なる場合は、現況を優先としますので、必ず現況の確認をしてください。

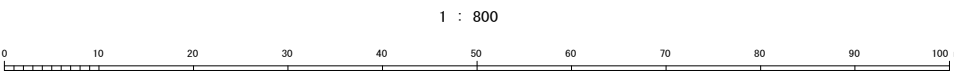

上野原市下水道台帳図

NO. 0811

1 : 800 地形図

令和7年3月作成

0715

0806

0812

0816

詳細図
0811

0710	0806	0807
0715	0811	0812
0720	0816	0817

凡 例

管 渠

幹 線
枝 線
幹線圧送管
枝線圧送管
サービス管
管止め
起点記号
管接合

管形状
管径
勾配
管底高
管渠番号

区間延長
管渠延長

人 孔

1号マンホール
2号マンホール
3号マンホール
レジンマンホール
小型マンホール
横内マンホール
特殊マンホール

路線番号
マンホール番号
MP=マンホール・ソブ
地盤高
マンホール


樹

汚水樹
汚水樹(コナリ)
キャップ止め
不明汚水樹

取付管水平距離
遮加距離
樹深さ

接 続 点

接続点1
接続点番号

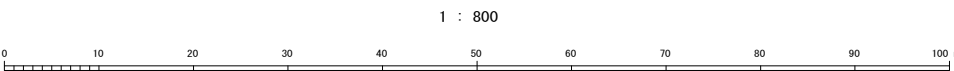

計画機関 上野原市 市民部生活環境課 下水道担当

注意
この図面と現況が異なる場合は、現況を優先
としますので、必ず現況の確認をしてください。

上野原市下水道台帳図

NO. 0812


1 : 800 地形図

令和7年3月作成

0811

0807

0813

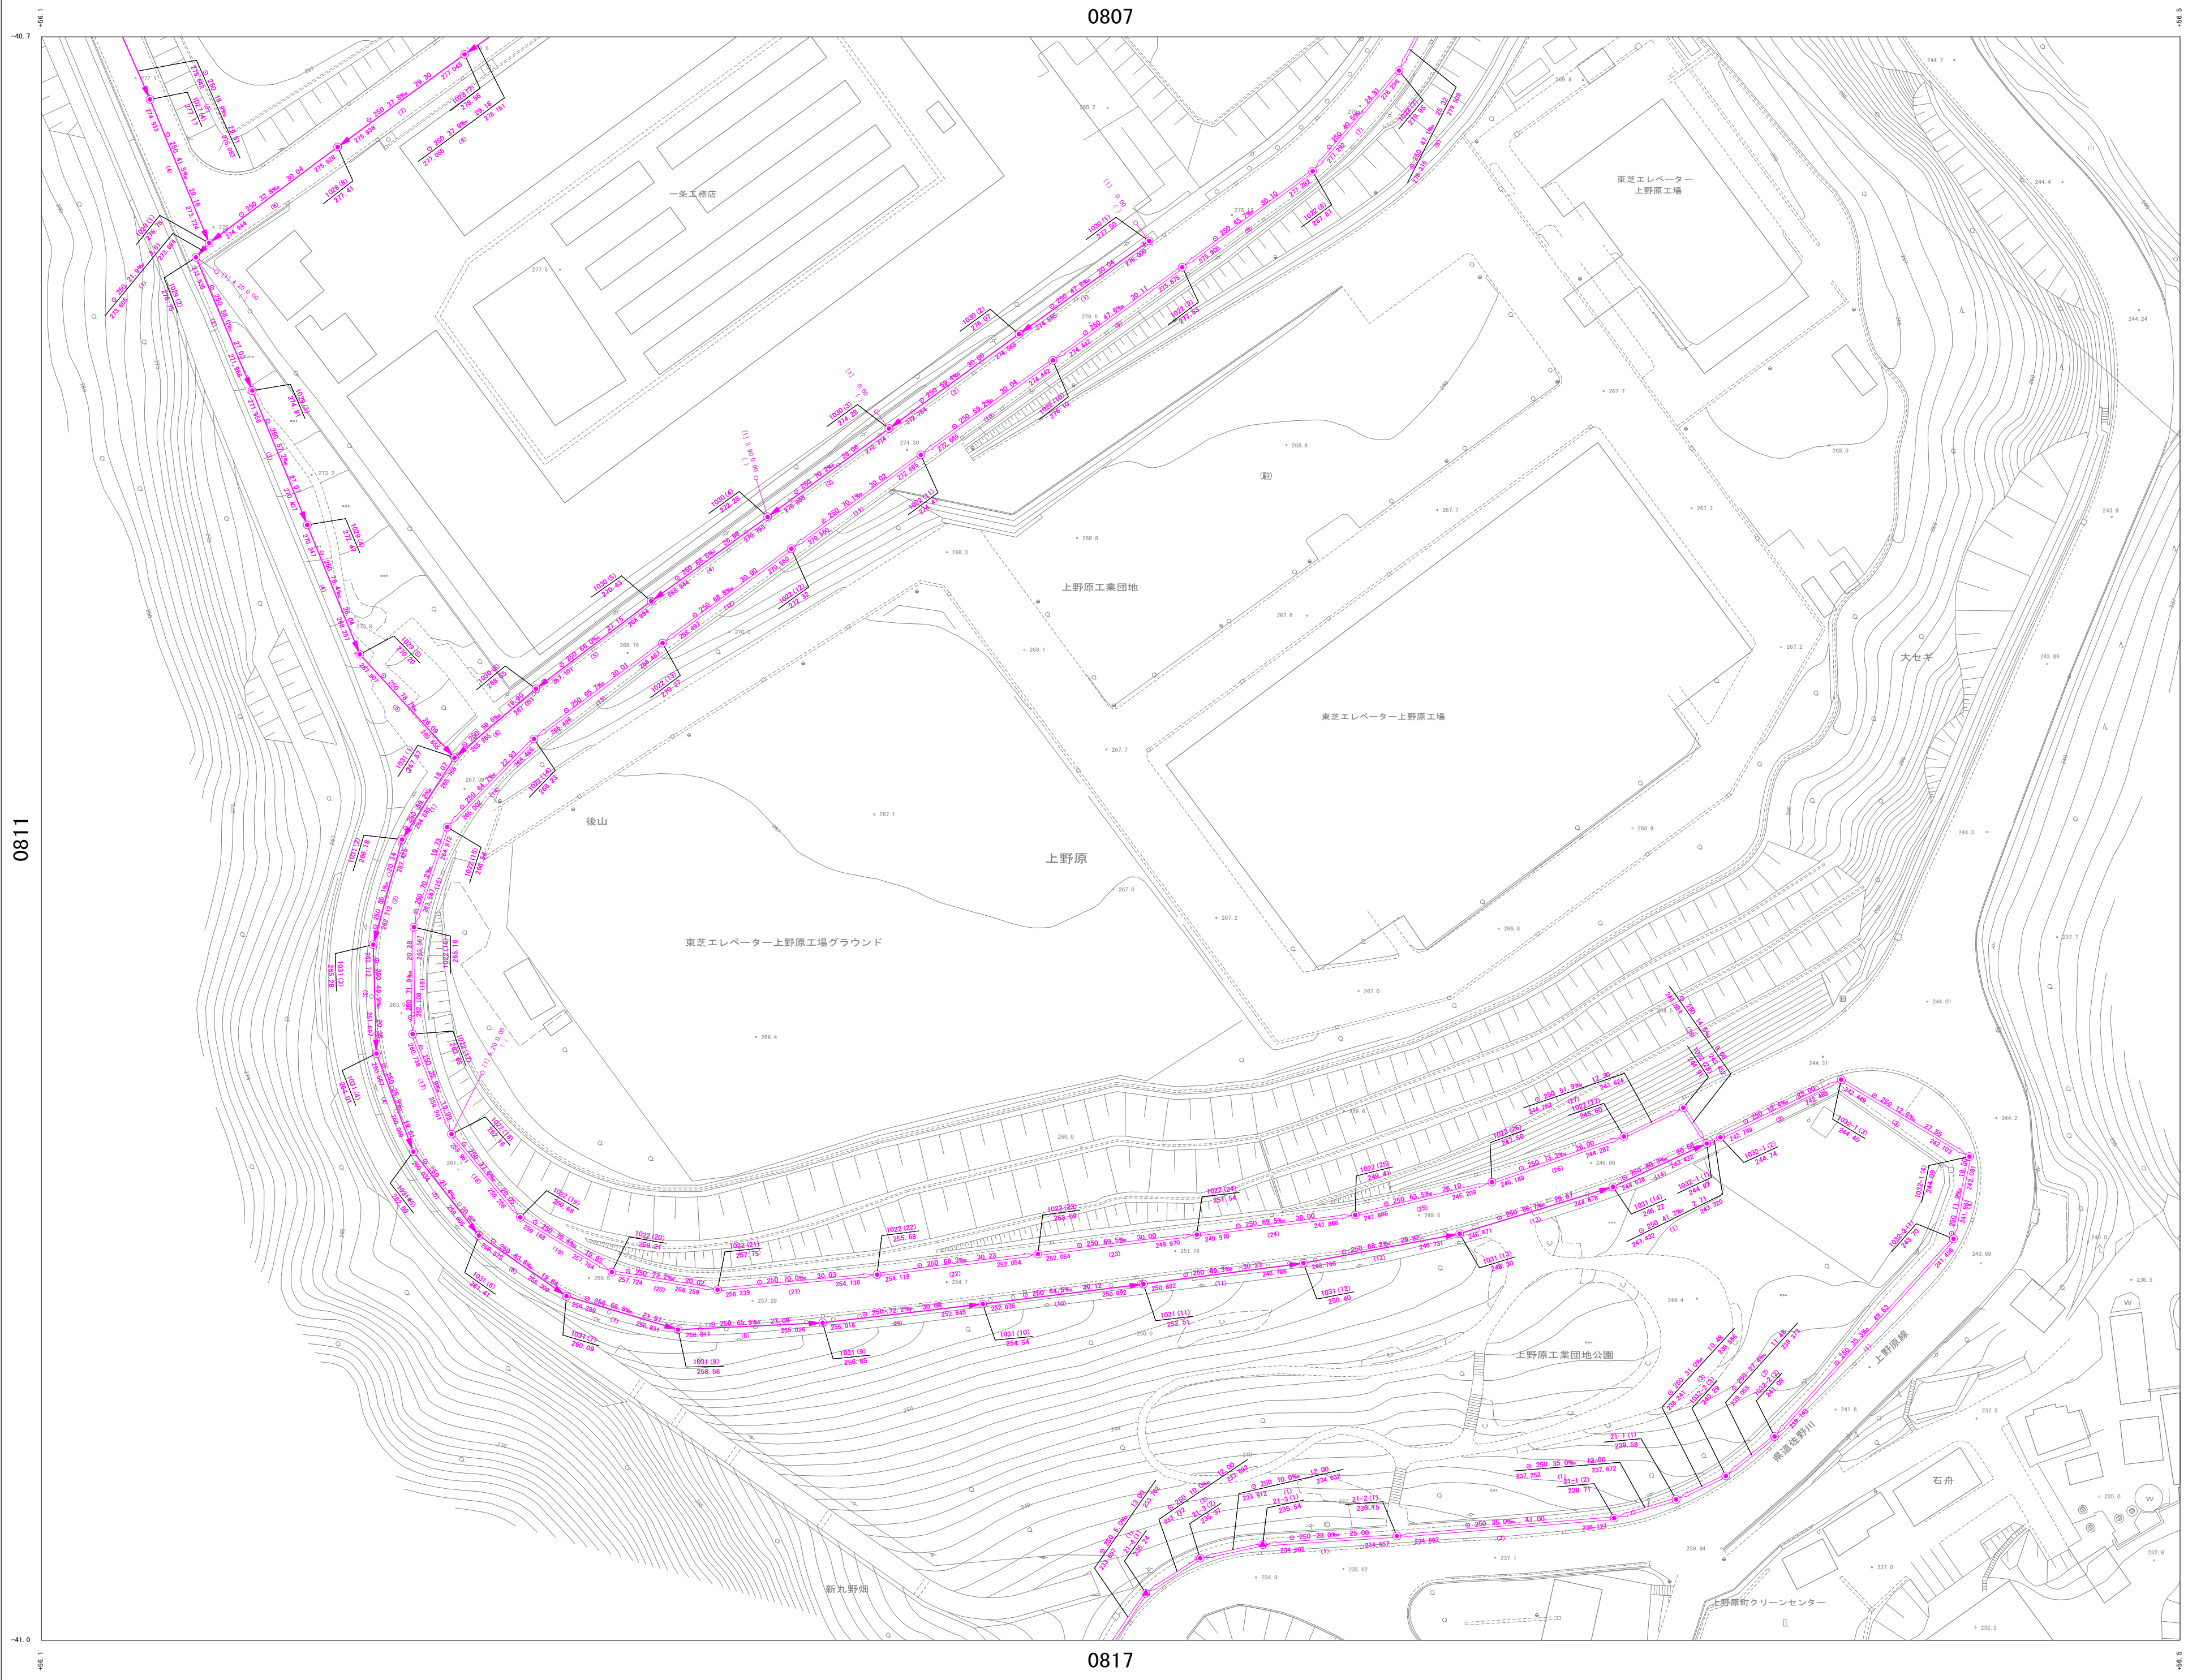

0817

詳細図
0812

0806	0807	0808
0811	0812	0813
0816	0817	0818

凡 例

管 渠

幹 線

枝 線

幹線圧送管

枝線圧送管

サービス管

管止め

起点記号

管継合

管形状

管径 (mm)

勾配 ‰

区間延長 (m)

管底高 (m)

管渠番号

人 孔

1号マンホール (内径900mm円形)

2号マンホール (内径1200mm円形)

3号マンホール (内径1500mm円形)

レジンマンホール (内径1500mm円形)

小型マンホール (内径600mm円形)

横内マンホール (内径600x900mm楕円形)

特殊マンホール

路線番号

マンホール番号

MP=マンホール・ポンプ

30 (1) (MP)

4.51

地盤高

マンホール

樹

汚水樹

汚水樹 (コナリト) (内径200mm円形)

汚水樹 (コナリト) (内径300mm円形)

キャップ止め (取付管径150mm円形)

不明汚水樹

取付管水平距離 (m)

樹番号

11 2.30 4.50 R

通知距離 (m)

1.200


樹深さ (m)

※工業団地内 樹深さ不明

接 続 点

接続点1

接続点番号

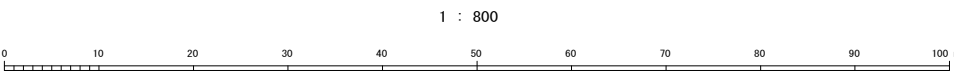

計画機関 上野原市 市民部生活環境課 下水道担当

注意
この図面と現況が異なる場合は、現況を優先としますので、必ず現況の確認をしてください。

上野原市下水道台帳図

NO. 0816

1 : 800 地形図

令和7年3月作成



詳細図
0816

0715	0811	0812
0720	0816	0817
0725	0821	0822

凡 例

管 渠

- 幹 線 (Main line)
- 枝 線 (Branch line)
- 幹線圧送管 (Main line pressure pipe)
- 枝線圧送管 (Branch line pressure pipe)
- サービス管 (Service pipe)
- 管止め (Pipe stop)
- 起点記号 (Start symbol)
- 管接合 (Pipe joint)

管形状

管径 (mm) 勾配 (‰) 区間延長 (m)

管底高 (m) 管渠番号

人 孔

- 1号マンホール (内径900mm円形)
- 2号マンホール (内径1200mm円形)
- 3号マンホール (内径1500mm円形)
- レジンマンホール (内径600mm円形)
- 小型マンホール (内径300mm円形)
- 横内マンホール (内径600x900mm楕円形)
- 特殊マンホール

路線番号 マネー番号

MP=マンホール・ソフ

地盤高

樹


- 汚水樹 (内径200mm円形)
- 汚水樹 (コナリ)
- 汚水樹 (コナリ)
- キャップ止め (取付管径150mm円形)
- 不明汚水樹

接続点

接続点! 接続点番号

注意

この図面と現況が異なる場合は、現況を優先としますので、必ず現況の確認をしてください。

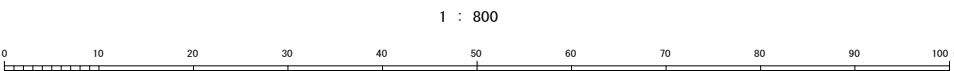

計画機関 上野原市 市民部生活環境課 下水道担当

上野原市下水道台帳図


NO. 0817

1 : 800 地形図

令和7年3月作成

0816

0818

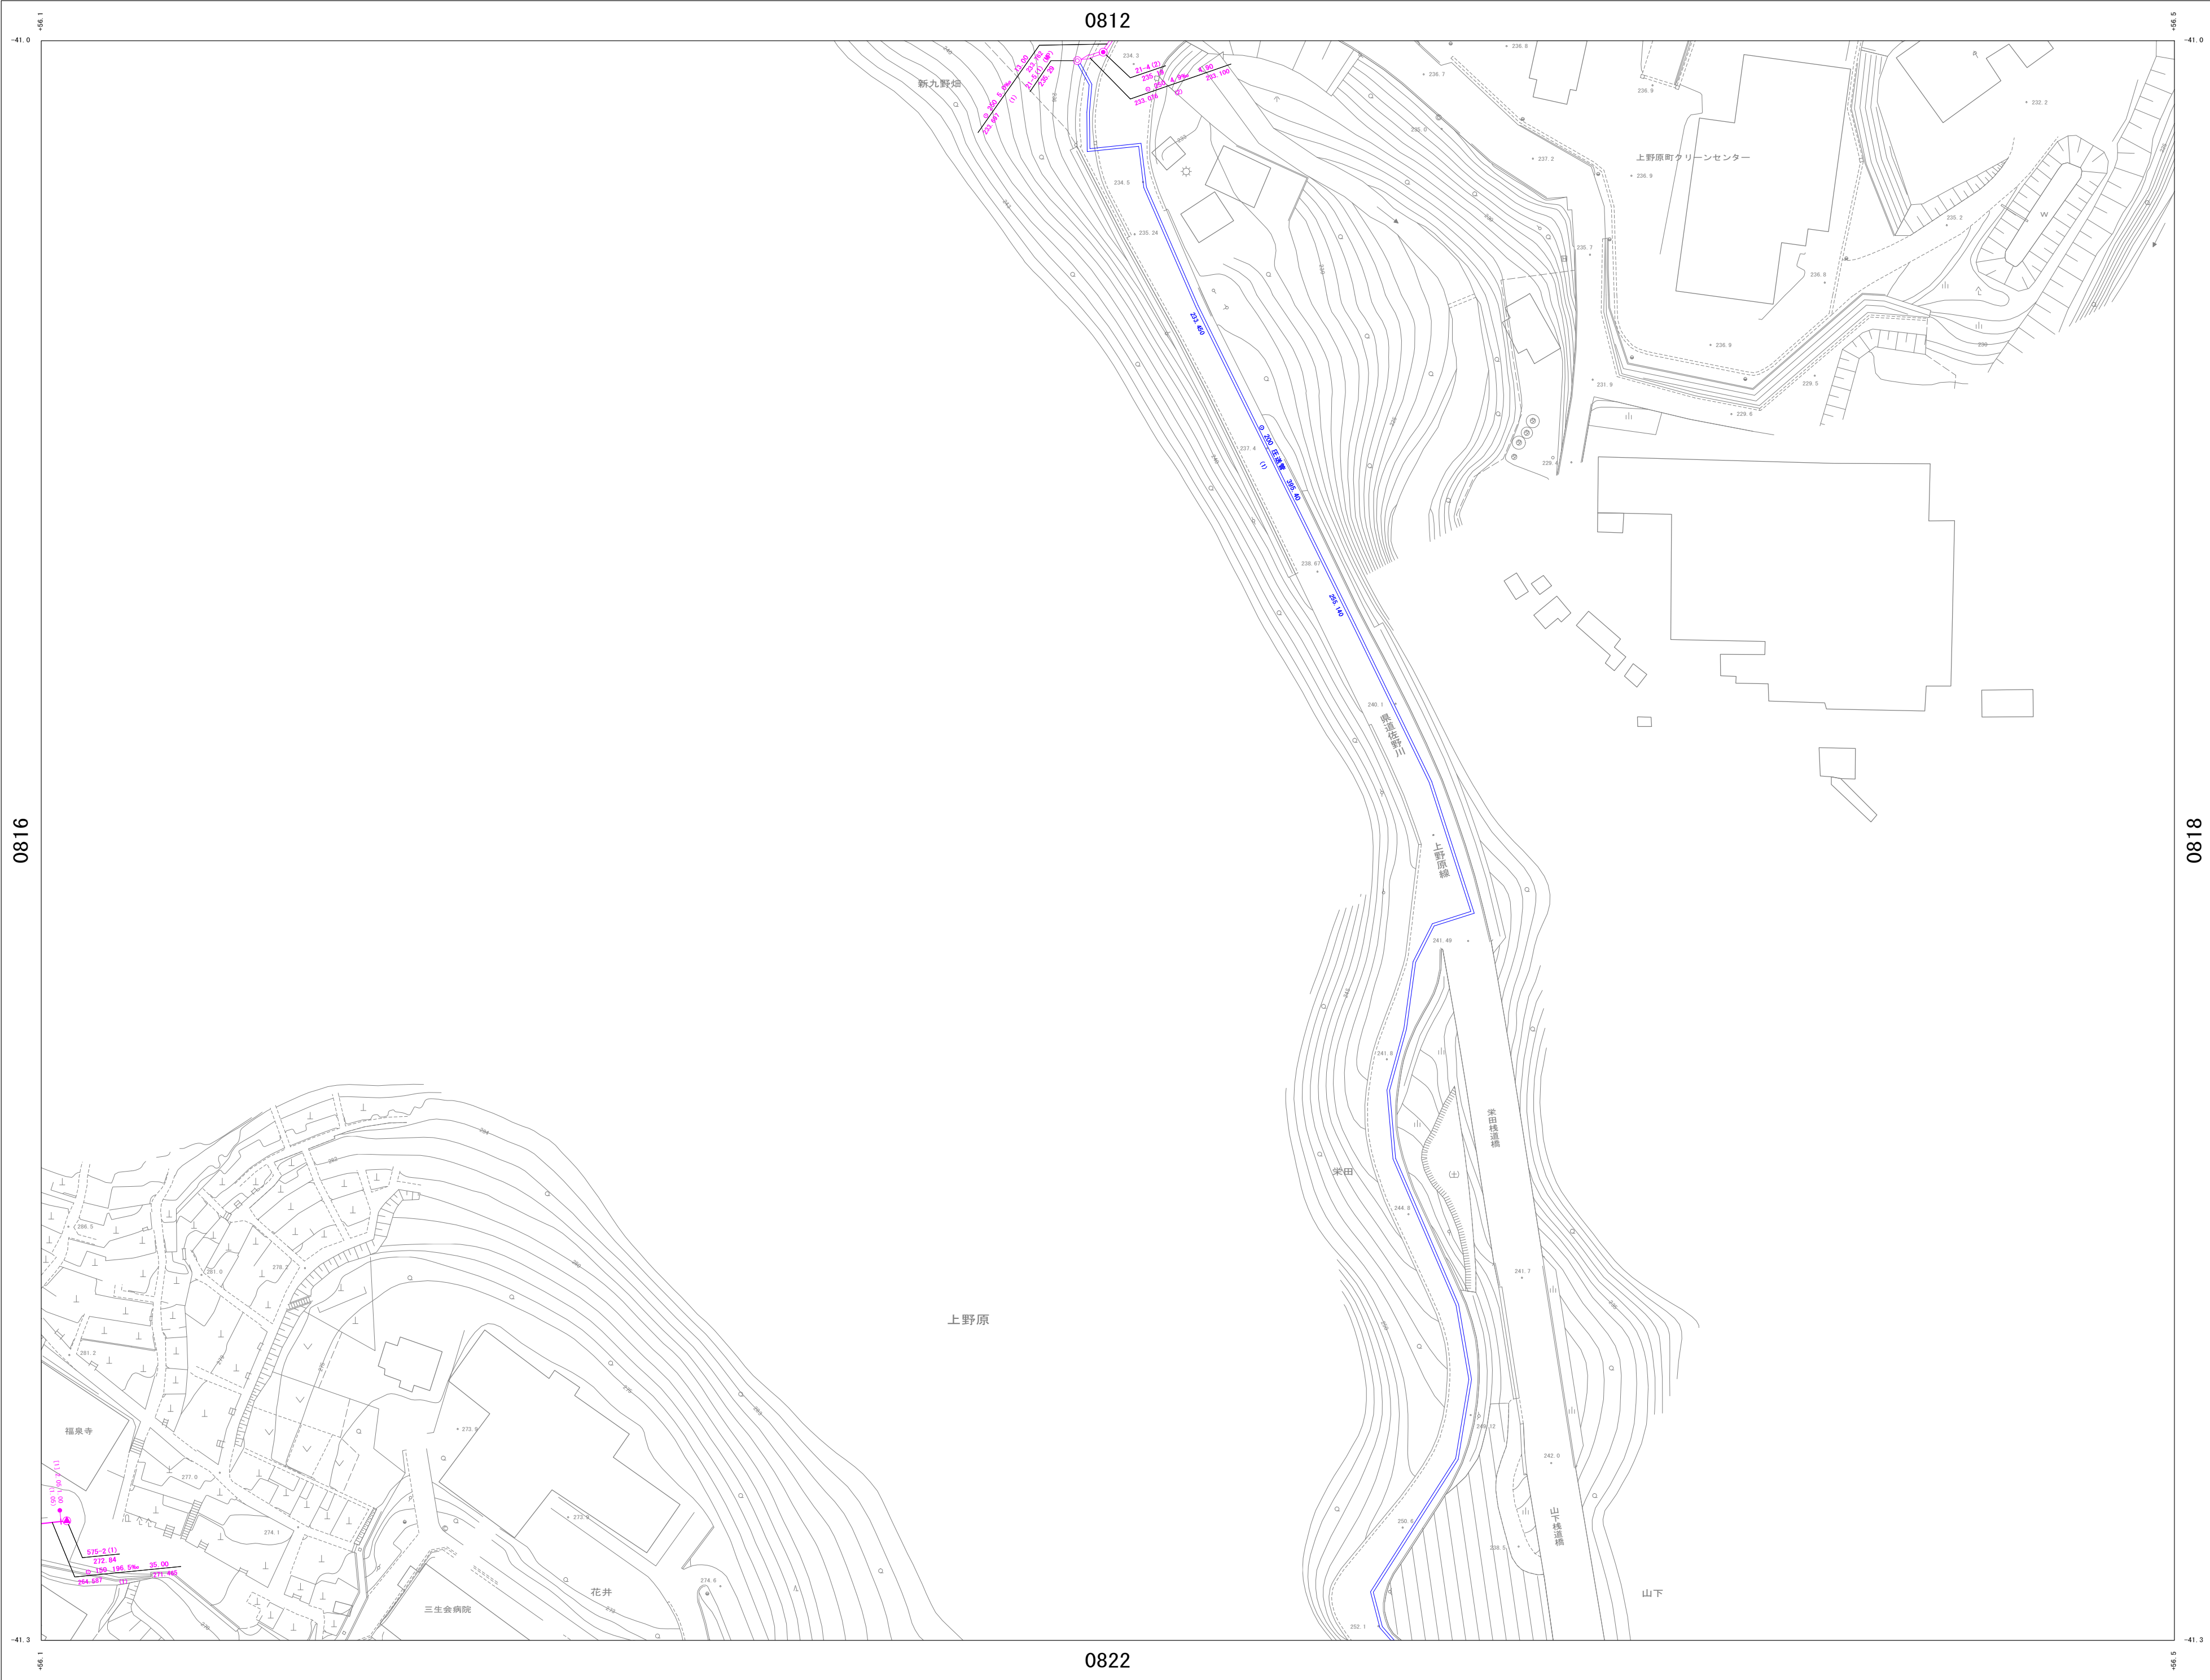

詳細図
0817

0811	0812	0813
0816	0817	0818
0821	0822	0823

凡 例

管 渠

幹 線	→
枝 線	→
幹線圧送管	→
枝線圧送管	→
サービス管	→
管止め	→
起点記号	→
管接合	→

管形状
管径 (mm) 勾配 (%) 区間延長 (m)
管底高 (m) 管渠番号

人 孔

1号マンホール (内径900mm円形)
2号マンホール (内径1200mm円形)
3号マンホール (内径1500mm円形)
レジンマンホール (内径600mm円形)
小型マンホール (内径300mm円形)
横内マンホール (内径600×900mm楕円形)
特殊マンホール

路線番号
マンホール番号
MP=マンホール・ソブ
地盤高
マンホール

樹


汚水樹 (内径200mm円形)
汚水樹 (コナチー) (内径500mm円形)
キャップ止め (取付管管径150mm円形)
不明汚水樹

接続点

取付管水平距離 (m)
通知距離 (m)
樹深さ (m)
※工業団地内 樹深さ不明

接続点! 接続点番号

注意
この図面と現況が異なる場合は、現況を優先
としますので、必ず現況の確認をしてください。

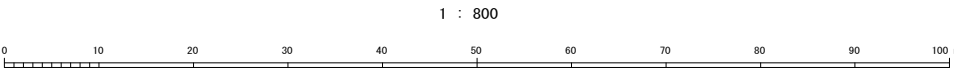


上野原市下水道台帳図

NO. 0821

1 : 800 地形図

令和7年3月作成

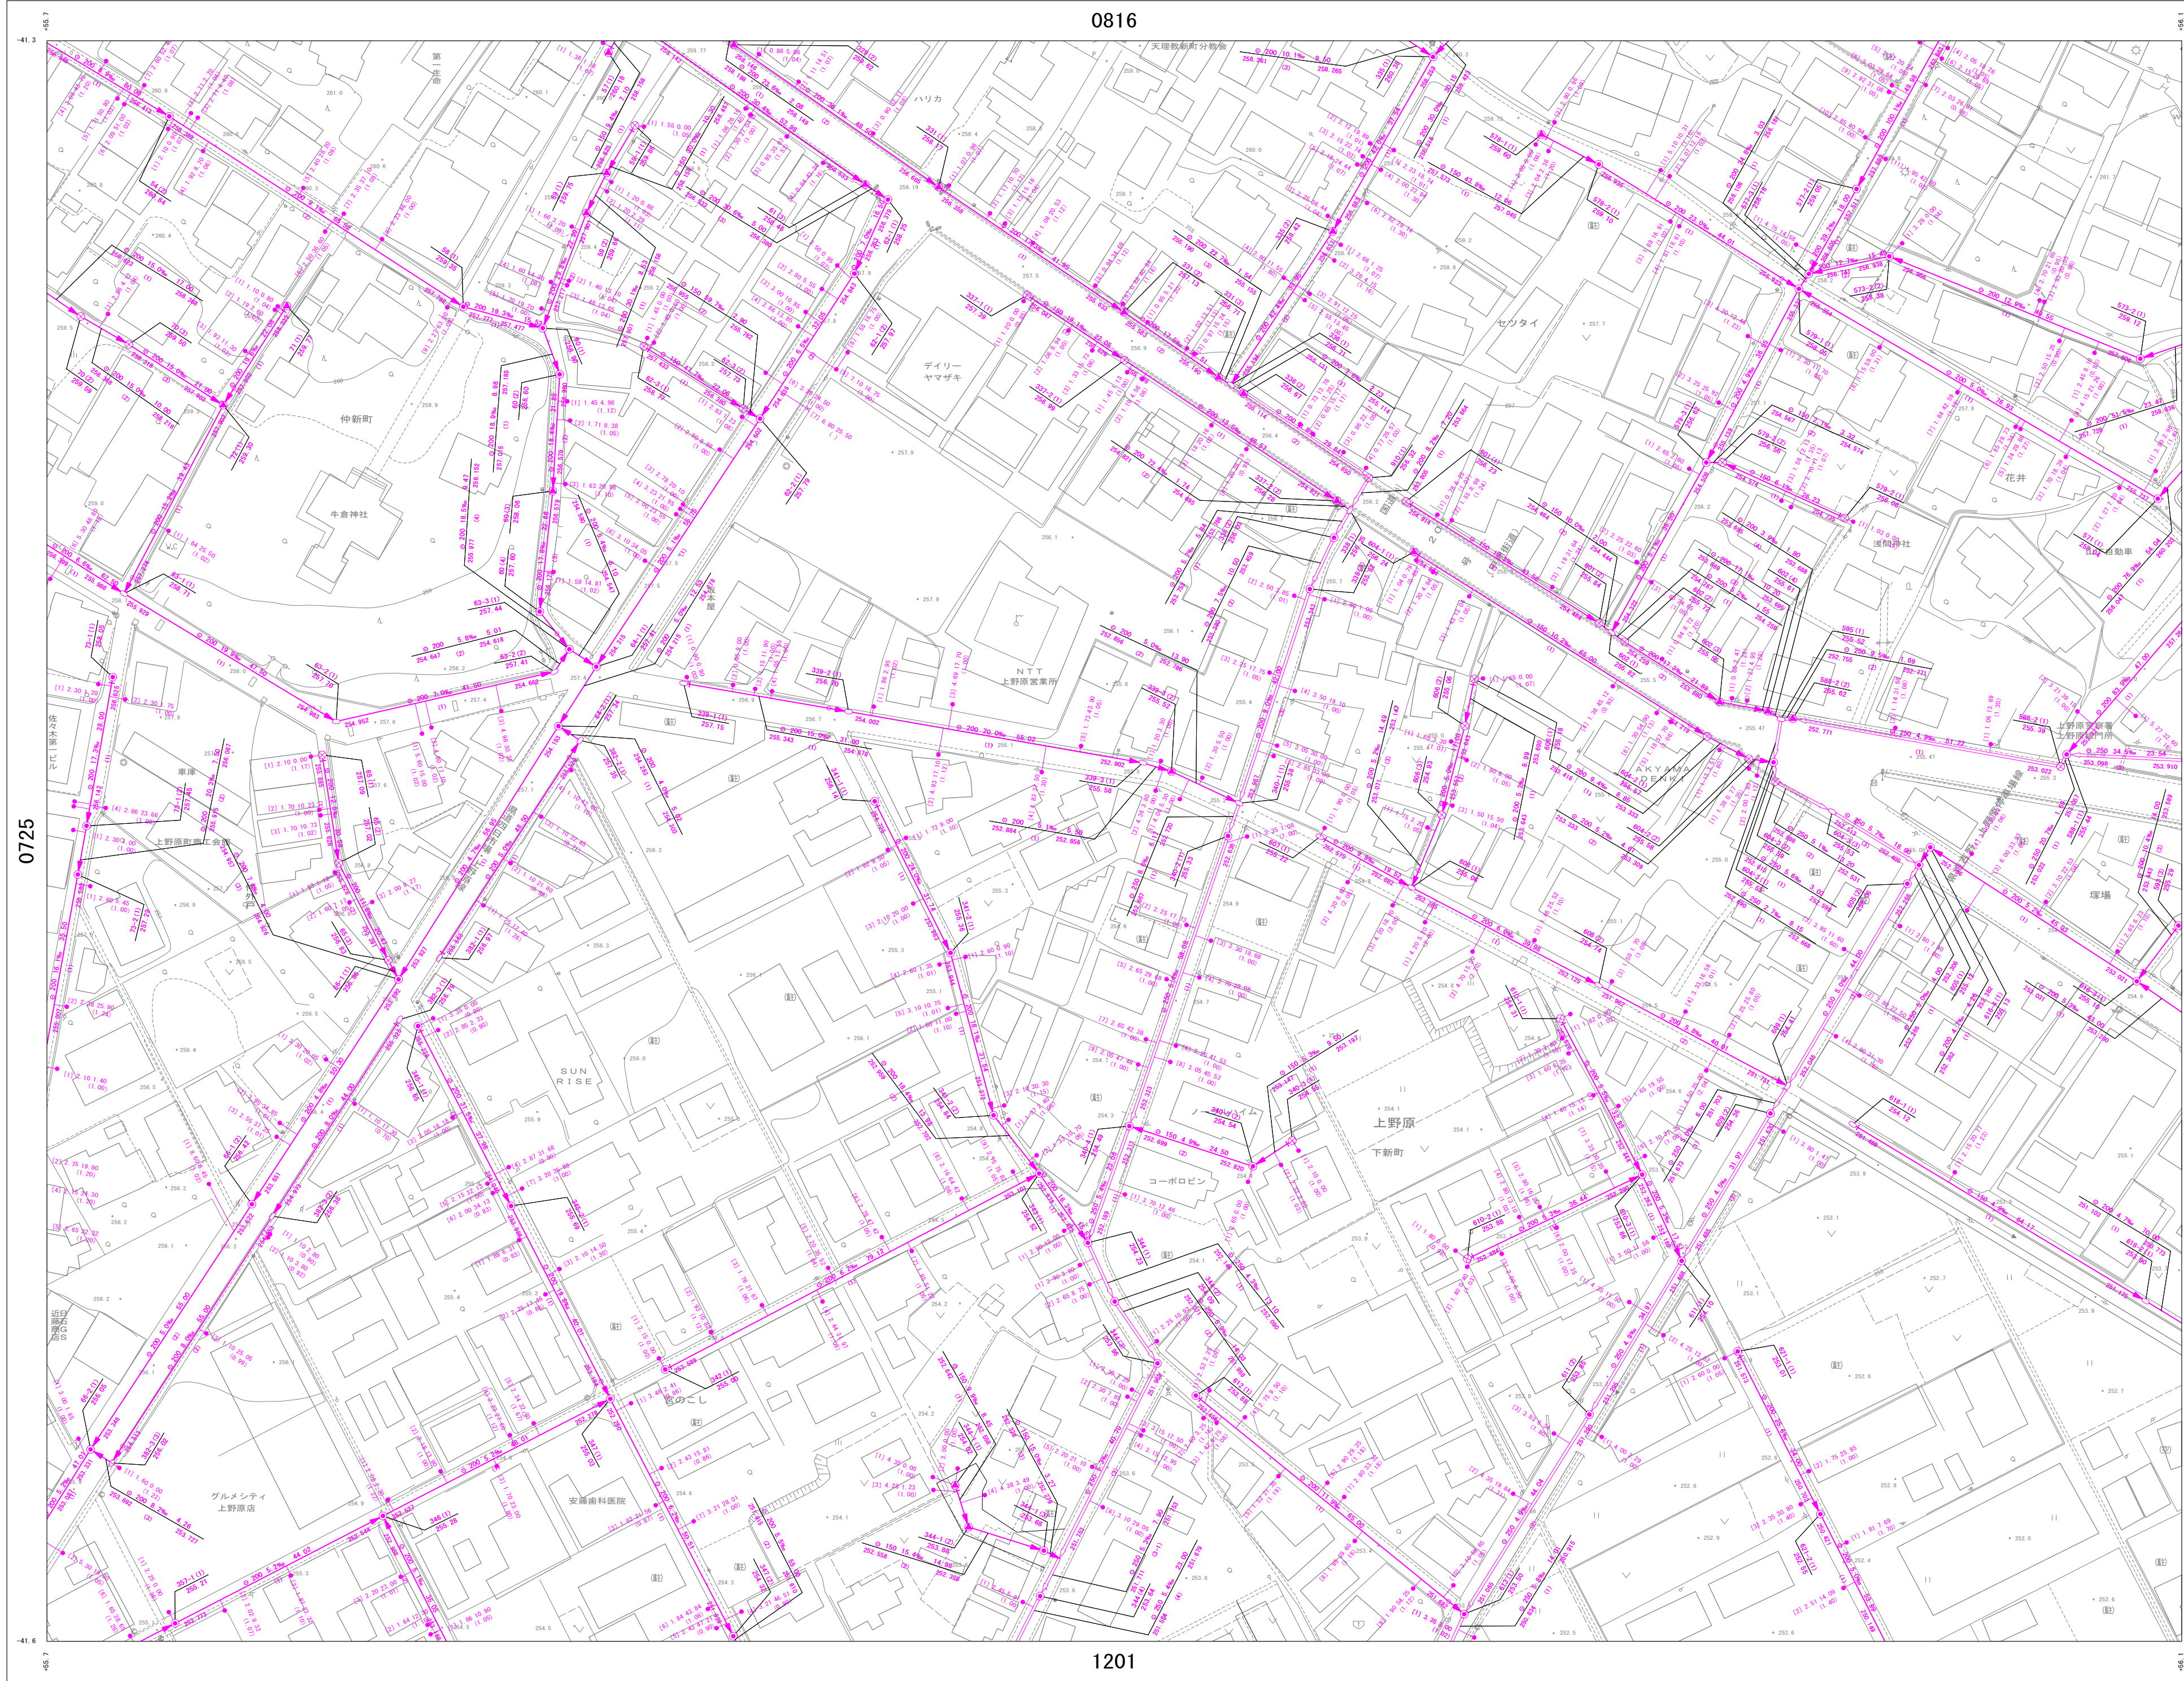

詳細図
0821

0720	0816	0817
0725	0821	0822
1105	1201	1202

凡 例

管 渠

- 幹 線
- 枝 線
- 幹線圧送管
- 枝線圧送管
- サービス管
- 管止め
- 起点記号
- 管接合

管形状

管径 (mm) 勾配 (%) 区間延長 (m)

管底高 (m) 管渠番号

人 孔

- 1号マンホール (内径900mm円形)
- 2号マンホール (内径1200mm円形)
- 3号マンホール (内径1500mm円形)
- レジンマンホール (内径600mm円形)
- 小型マンホール (内径300mm円形)
- 構内マンホール (内径600×900mm楕円形)
- 特殊マンホール

路線番号 マネー番号

MP=マネー・シブ

地盤高

マンホール

樹

- 汚水樹 (内径200mm円形)
- 汚水樹 (コナール)
- 汚水樹 (コナール)
- キャップ止め (取付管径150mm円形)
- 不明汚水樹

取付管水平距離 (m) 透加距離 (m) 樹深さ (m)

※工業団地内 樹深さ不明

接 続 点

接続点! 接続点番号

注意


この図面と現況が異なる場合は、現況を優先としますので、必ず現況の確認をしてください。

上野原市下水道台帳図

NO. 0822

1 : 800 地形図

令和7年3月作成

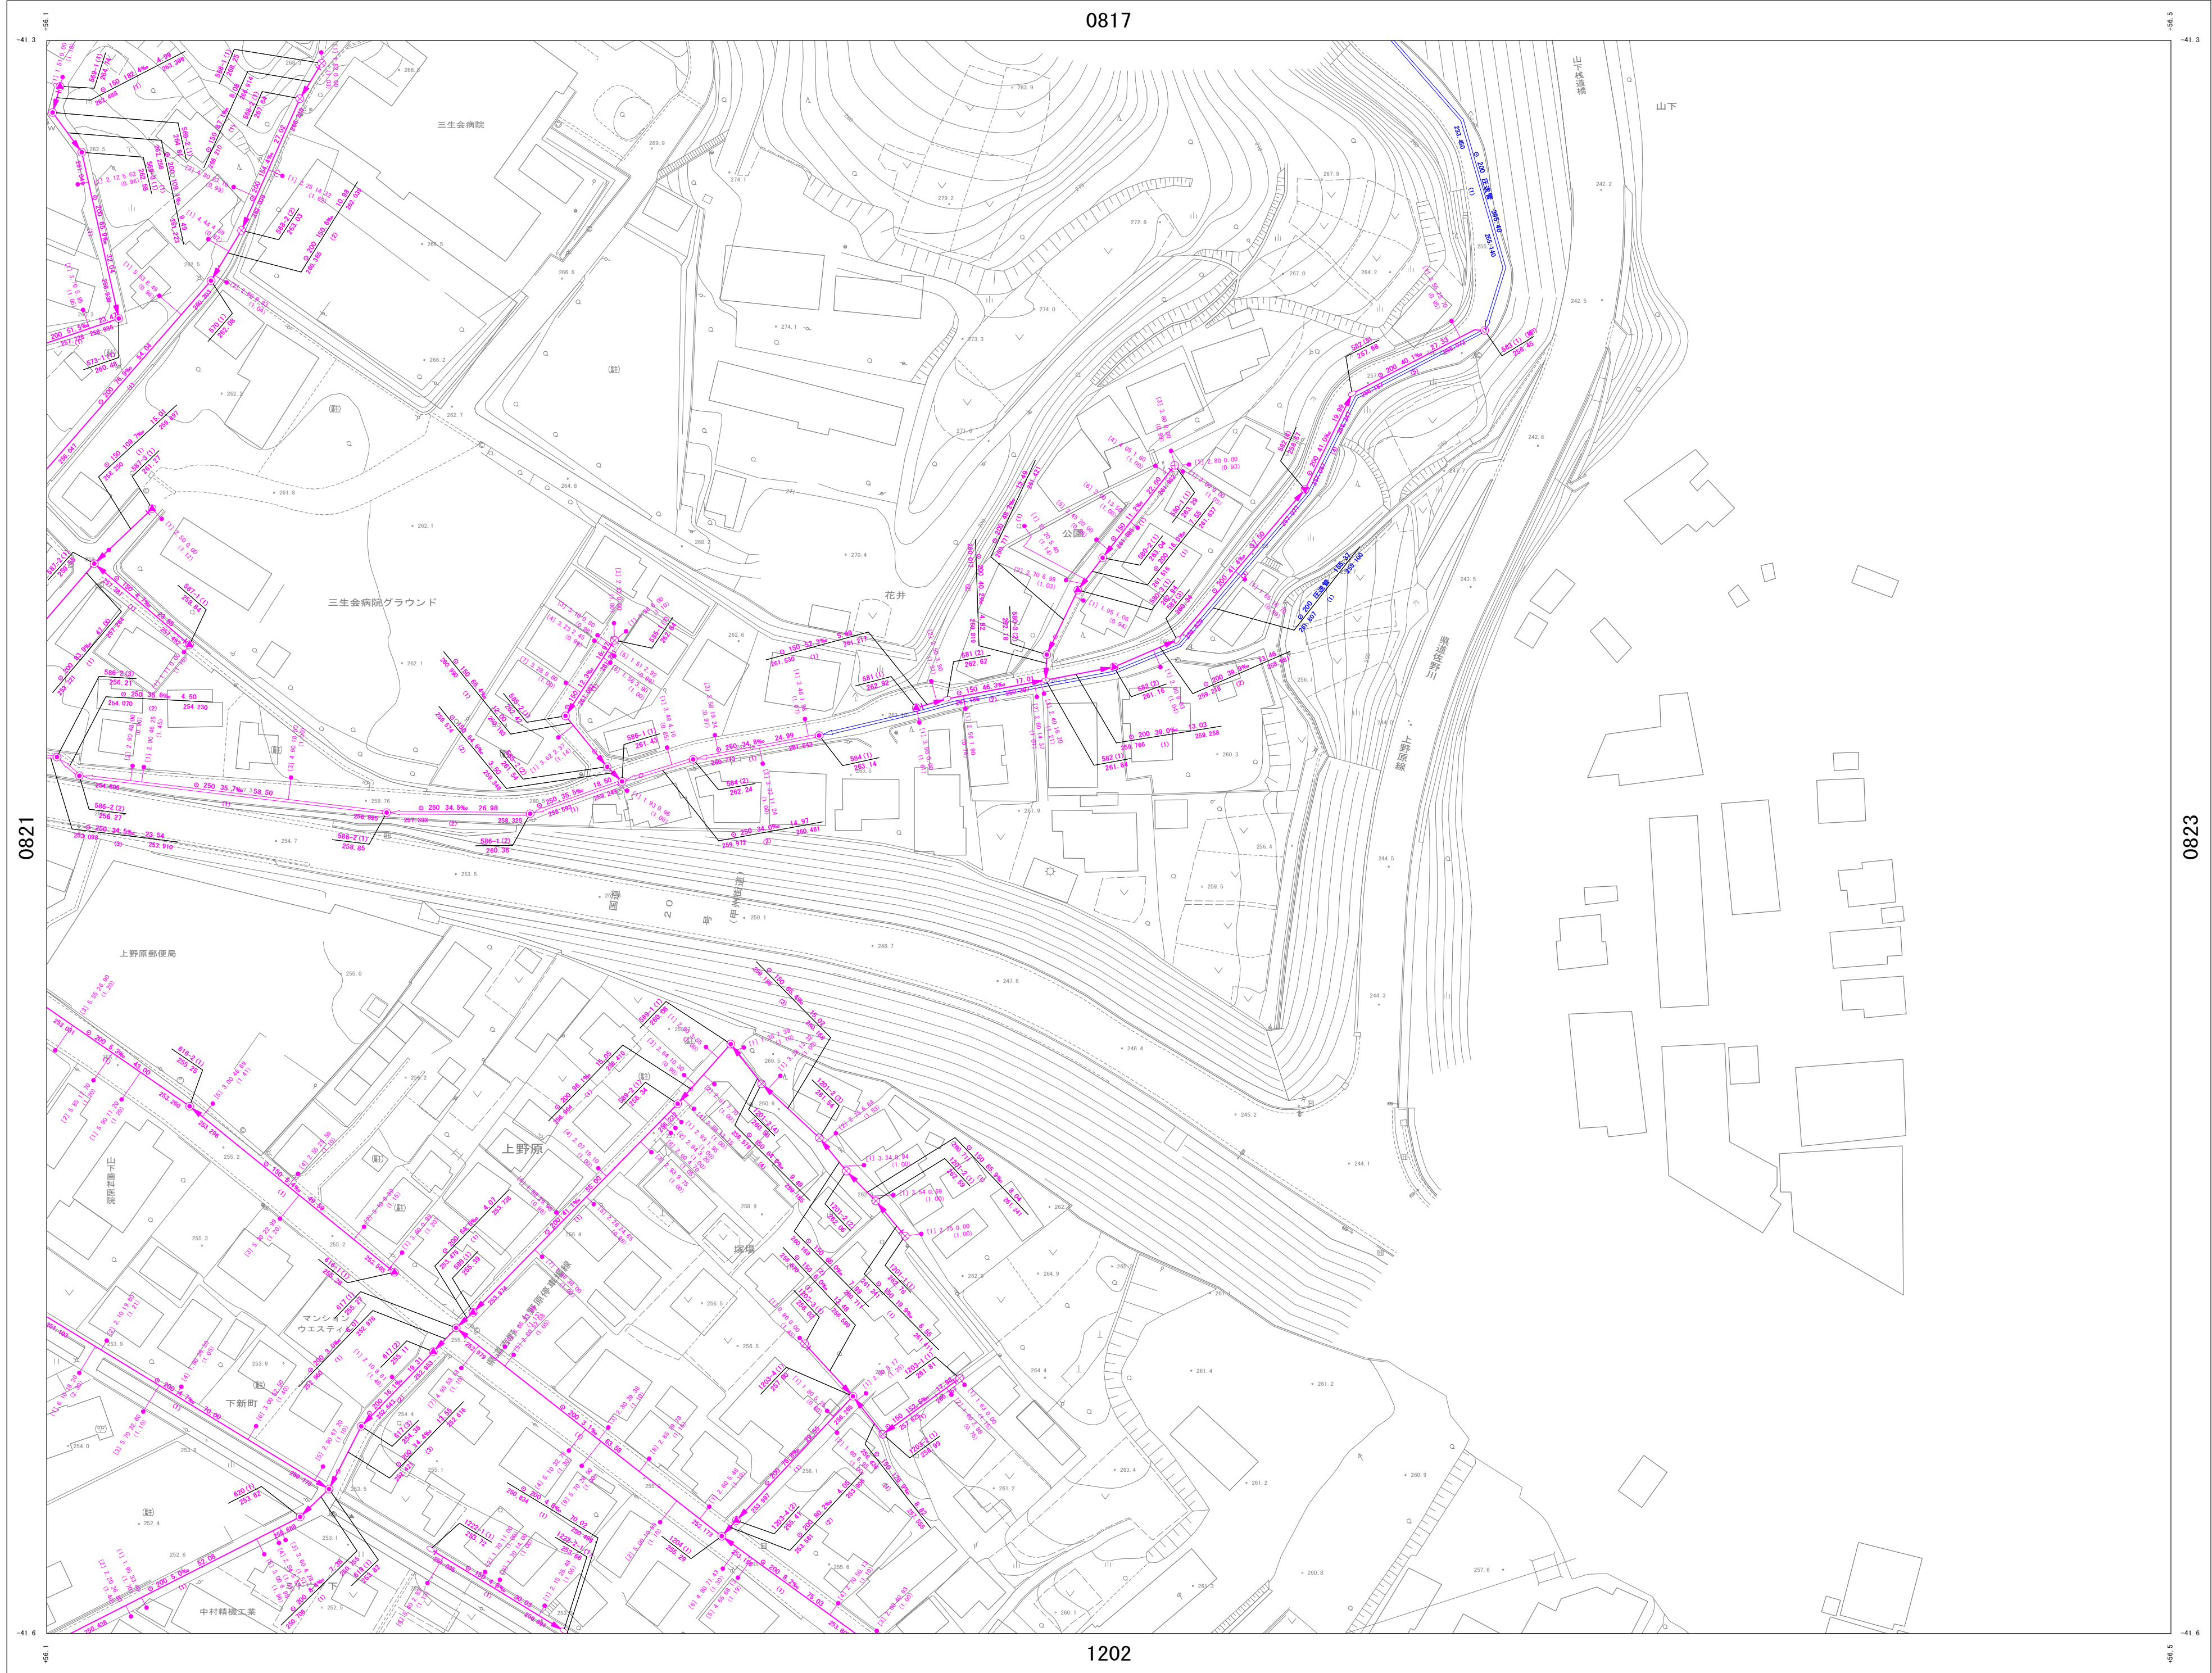

詳細図
0822

0816	0817	0818
0821	0822	0823
1201	1202	1203

凡 例

管 渠

幹 線	→
枝 線	→
幹線圧送管	→
枝線圧送管	→
サービス管	→
管止め	→
起点記号	→
管継合	→

管形状
管径 (mm) 勾配 ‰ 区間延長 (m)
管底高 (m) 管渠番号

人 孔

- 1号マンホール (内径900mm円形)
- 2号マンホール (内径1200mm円形)
- 3号マンホール (内径1500mm円形)
- レジンマンホール (内径 6m円形)
- 小型マンホール (内径 6m円形)
- 横内マンホール (内径600×900mm楕円形)
- 特殊マンホール

路線番号 マンホール番号
MP=マンホール「ソ」
30 (1) (MP)
地盤高
マンホール

樹

- 汚水樹 (内径200mm円形)
- 汚水樹 (コナール) (内径500mm円形)
- キャップ止め (取付管径150mm円形)
- 不明汚水樹

取付管水平距離
樹番号 樹深さ (m)
11 2.30 4.50 R (1.20)
※工業団地内 樹深さ不明

接 続 点
接続点! 接続点番号

注意
この図面と現況が異なる場合は、現況を優先としますので、必ず現況の確認をしてください。