


上野原市下水道台帳図

NO. 0910

1 : 800 地形図

令和7年3月作成

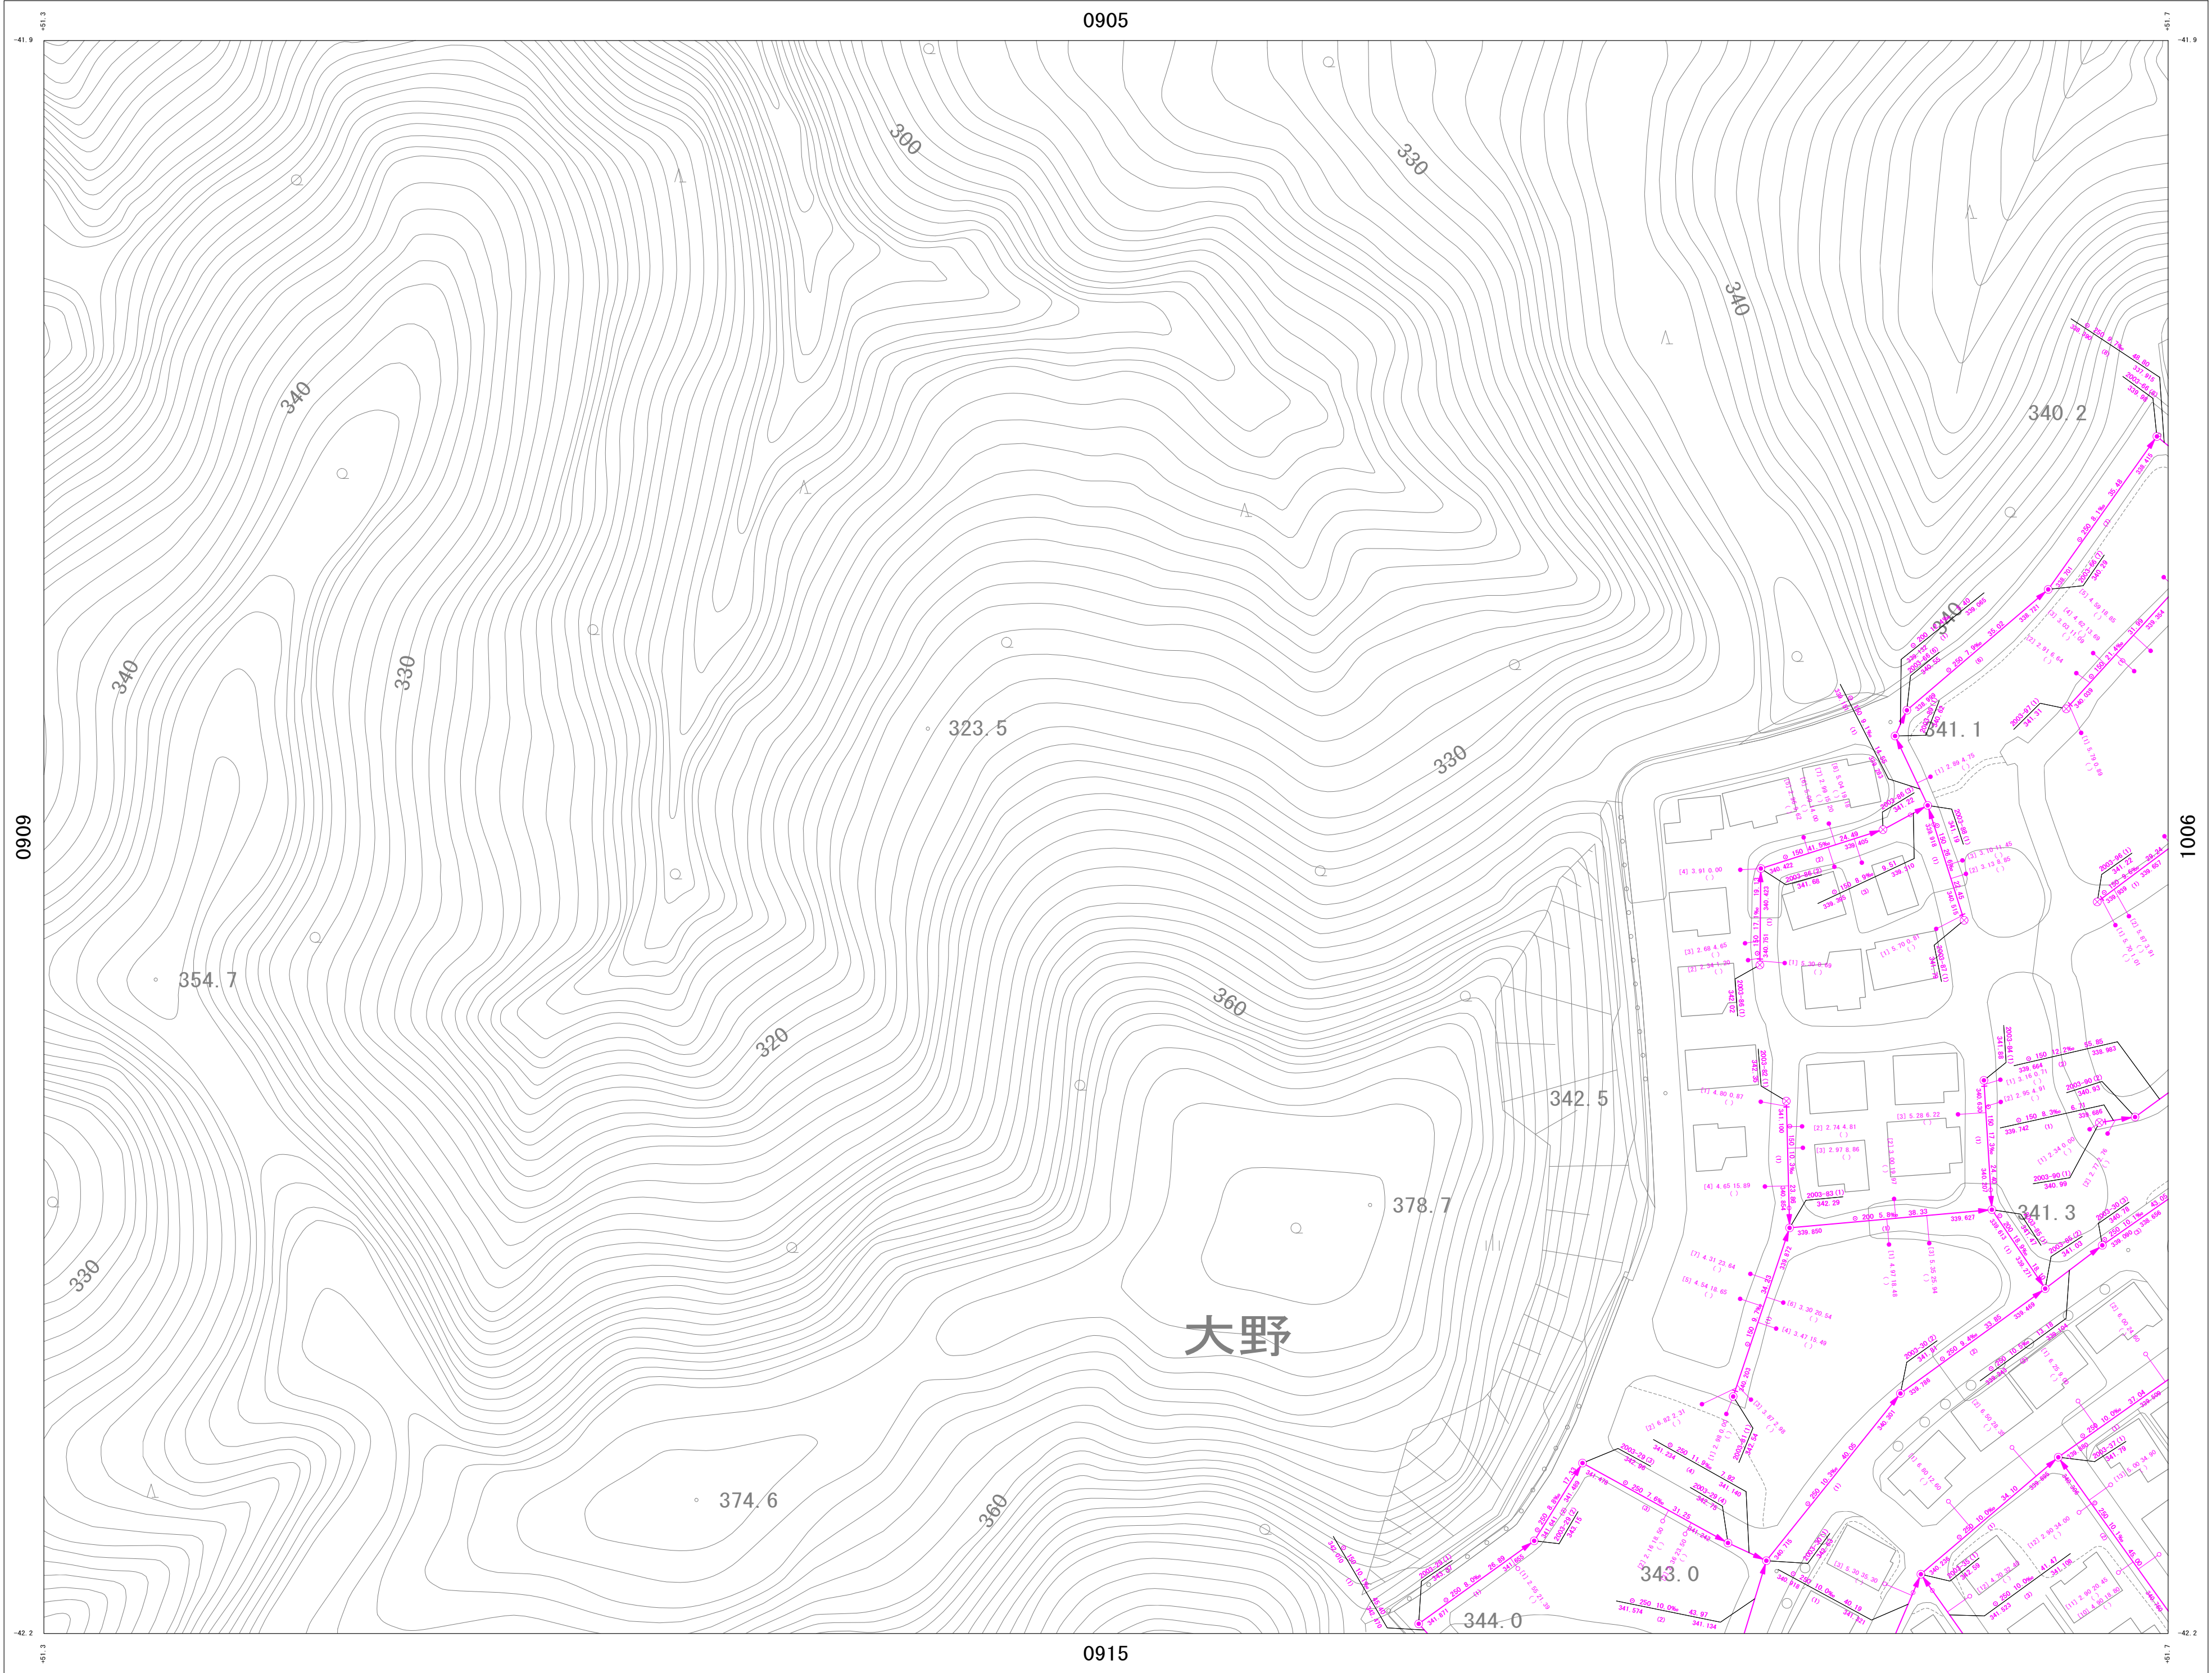

詳細図
0910

0904	0905	1001
0909	0910	1006
0914	0915	1011

凡 例

管 渠

幹 線	→
枝 線	→
幹線圧送管	→
枝線圧送管	→
サービス管	→
管止め	→
起点記号	→
管継合	→

管形状

管径 (mm)	勾配 (%)	区間延長 (m)
φ 250	2.4	25.66
φ 300	3.0	5.432

管底高 (m)

管渠番号

人 孔

1号マンホール (内径φ 900mm円形)	●
2号マンホール (内径1,200mm円形)	○
3号マンホール (内径1,500mm円形)	⊙
レジンマンホール (内径φ 600mm円形)	△
小型マンホール (内径φ 400mm円形)	⊗
横内マンホール (内径φ 900mm楕円形)	◇
特殊マンホール	■

路線番号

マンホール番号

MP=マンホール・ポンプ

地盤高

マンホール

樹

汚水樹 (内径φ 600mm円形)	●
汚水樹 (コナール)	○
汚水樹 (内径φ 600mm円形)	○
キャップ止め (取付管直径150mm円形)	×
不明汚水樹	■

取付管水平距離 (m)

樹番号

通知距離 (m)

樹深さ (m)

※工業団地内 樹深さ不明


接 続 点

接続点1

接続点番号

注意

この図面と現況が異なる場合は、現況を優先としますので、必ず現況の確認をしてください。

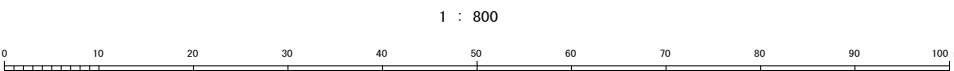

計画機関 上野原市 市民部生活環境課 下水道担当

上野原市下水道台帳図

NO. 0915

1 : 800 地形図

令和7年3月作成

詳細図 0915		
0909	0910	1006
0914	0915	1011
0919	0920	1016

凡 例

管 渠

幹 線

枝 線

幹線圧送管

枝線圧送管

サービス管

管止め

起点記号

管接合

管形状

管径
(mm)

勾配
‰

区間延長
(m)

管底高
(m)

管渠番号

人 孔

1号マンホール
(内径900mm円形)

2号マンホール
(内径1200mm円形)

3号マンホール
(内径1500mm円形)

レジンマンホール
(内径600mm円形)

小型マンホール
(内径300mm円形)

横内マンホール
(内径600×900mm楕円形)

特殊マンホール

路線番号

マンホール番号

MP=マンホール「ソ」

地盤高

マンホール

樹

汚水樹
(内径200mm円形)

汚水樹(コナリ)

汚水樹(コナリ)

キャップ止め
(取付管径150mm円形)

不明汚水樹

取付管水平距離
(m)

遮加距離
(m)



樹 深さ
(m)

※工業団地内 樹深さ不明

接 続 点

接続点1

接続点番号

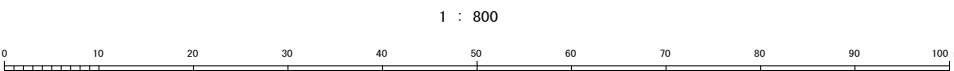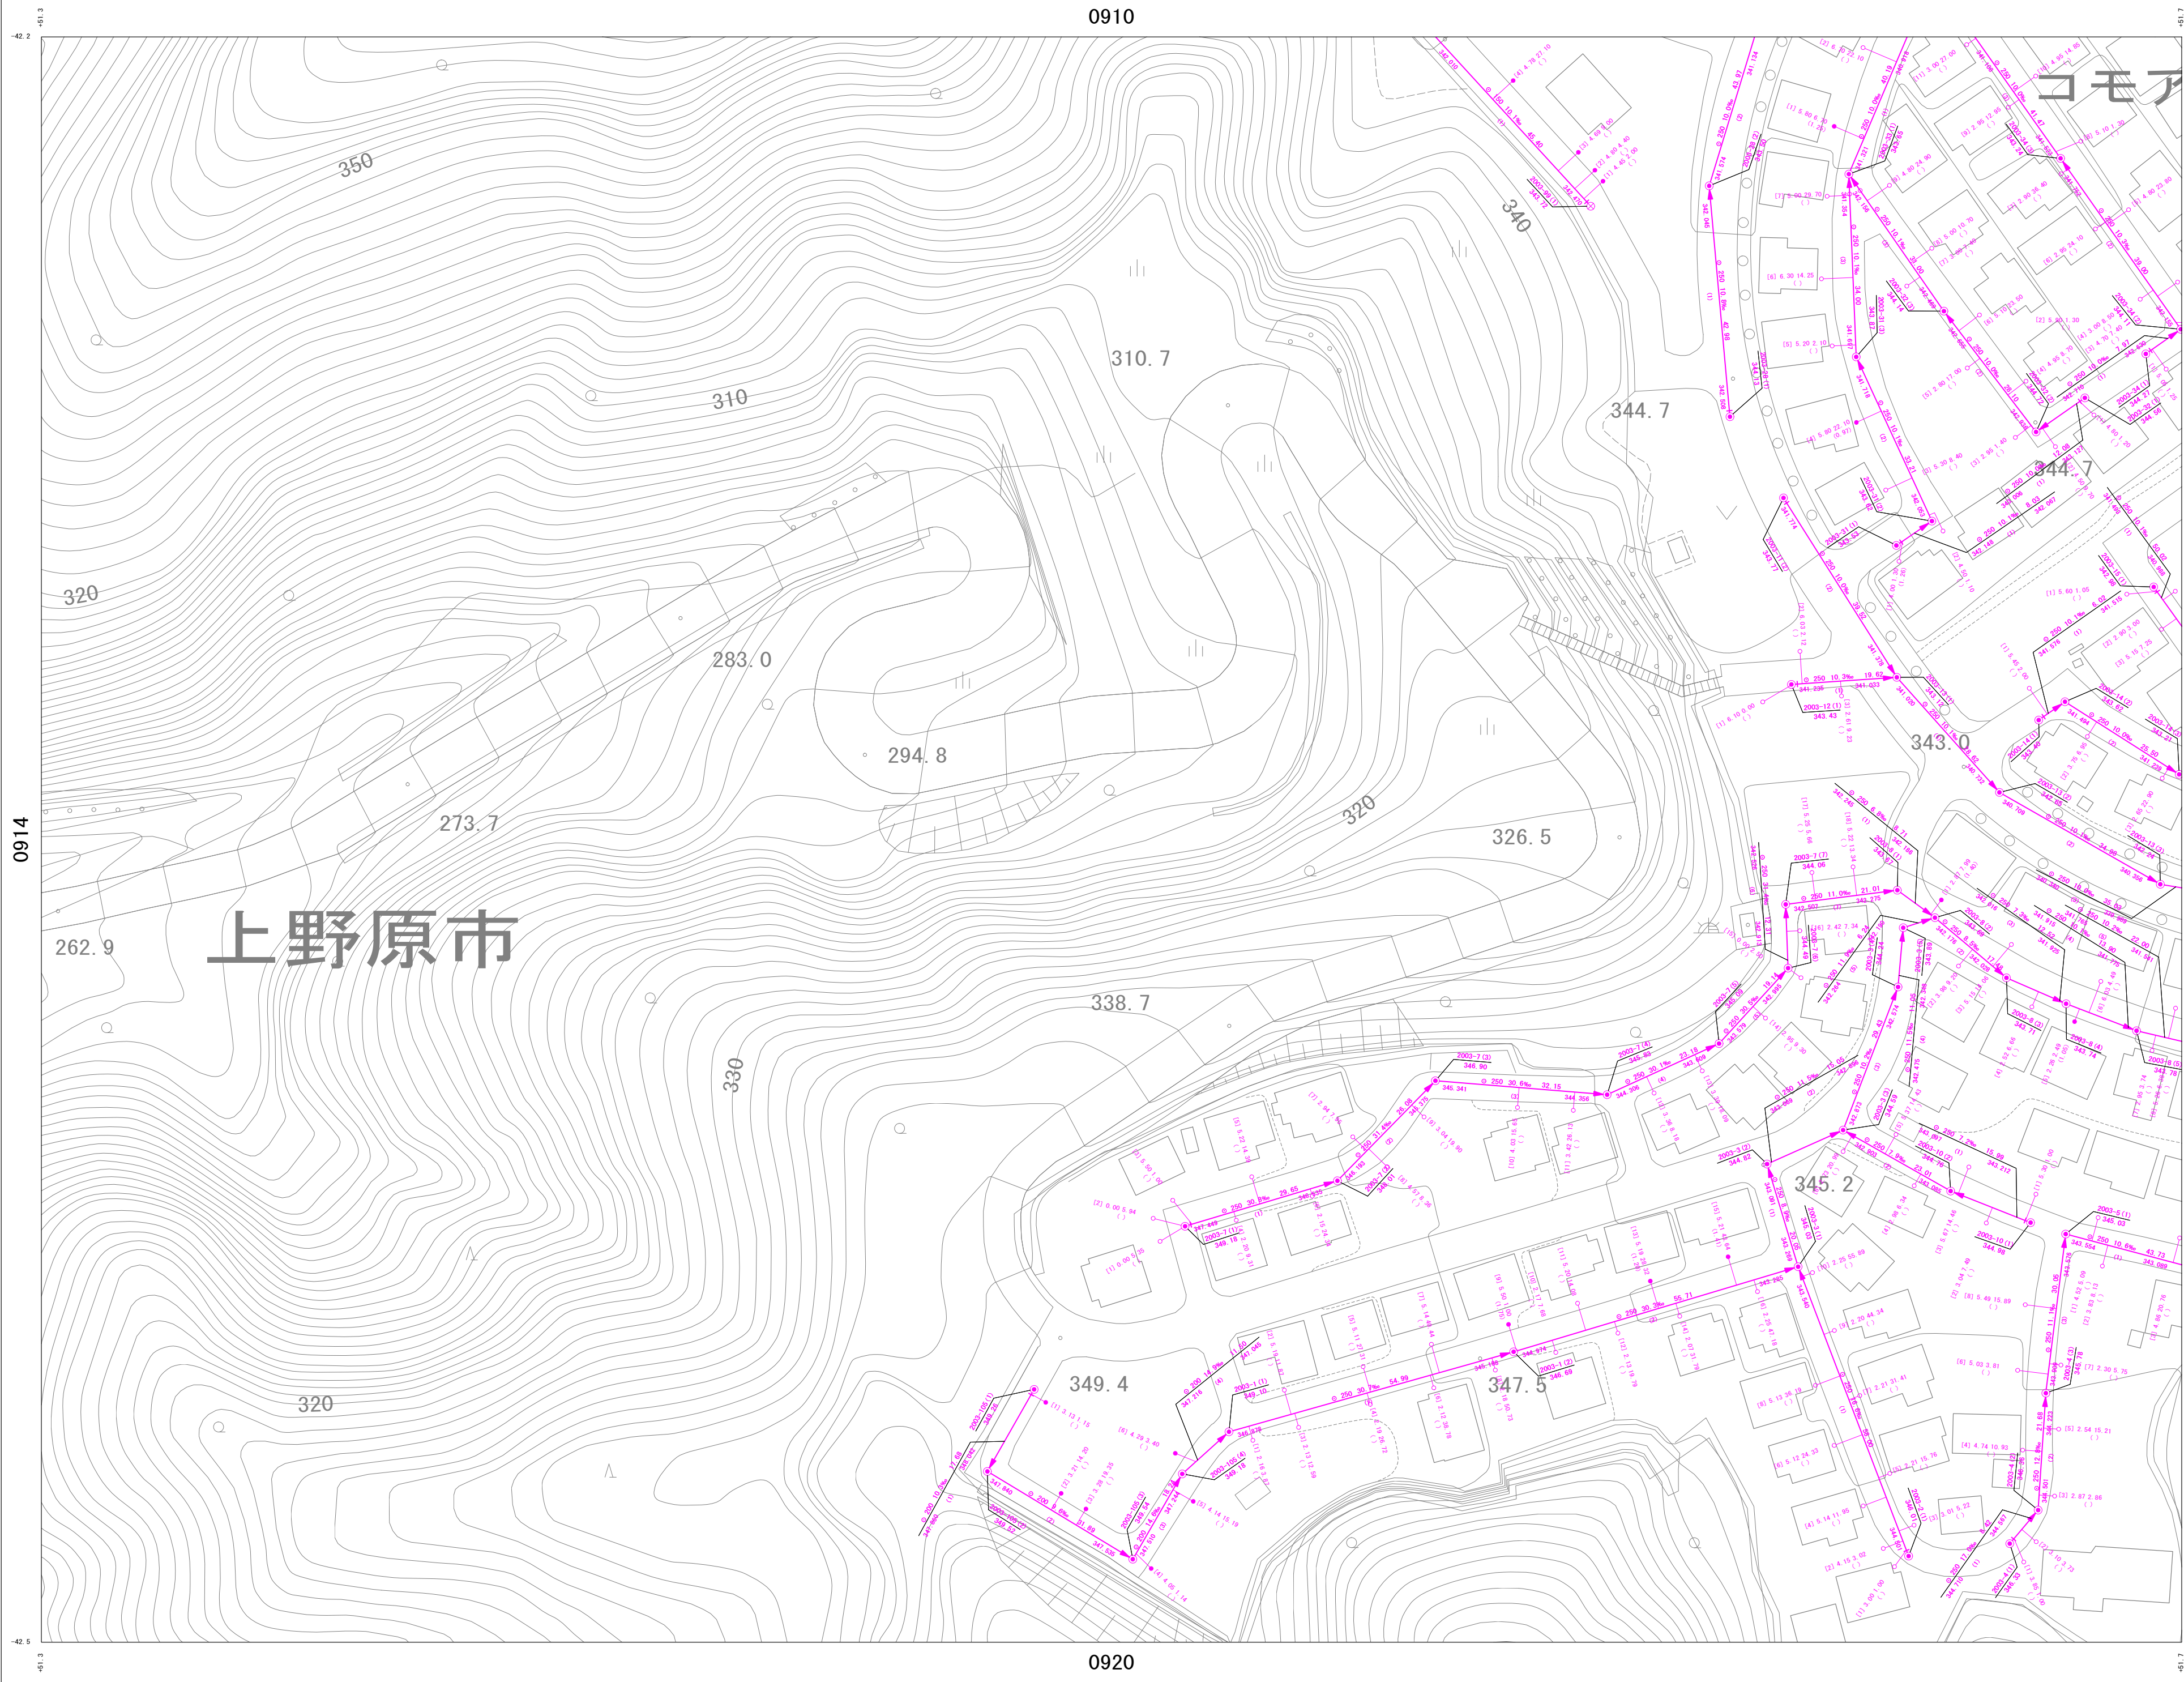

計画機関 上野原市 市民部生活環境課 下水道担当

注意
この図面と現況が異なる場合は、現況を優先
としますので、必ず現況の確認をしてください。

上野原市下水道台帳図

NO. 0920

1 : 800 地形図

令和7年3月作成

詳細図 0920		
0914	0915	1011
0919	0920	1016
0924	0925	1021

凡 例

管 渠

幹 線	
枝 線	
幹線圧送管	
枝線圧送管	
サービス管	
管止め	
起点記号	
管接合	

管形状

管径 (mm)	勾配 (%)	区間延長 (m)
φ 200	2.4	25.65
φ 150	3.0	5.432

管底高 (m)

管渠番号

内管管は差込、内管管は差込

人 孔

1号マンホール (内径φ 900mm円形)	
2号マンホール (内径1,200mm円形)	
3号マンホール (内径1,500mm円形)	
レジンマンホール (内径φ 600mm円形)	
小型マンホール (内径φ 400mm円形)	
横内マンホール (内径φ 600×900mm楕円形)	
特殊マンホール	

路線番号

マンホール番号

MP=マンホール・ソフ

4.51

地盤高

マンホール

樹

汚水樹 (内径φ 600mm円形)	
汚水樹 (コナチナ)	
汚水樹 (内径φ 500mm円形)	
キャップ止め (取付管径φ 150mm円形)	
不明汚水樹	

取付管水平距離 (m)

樹番号

11

2.30

4.50 R

通知距離 (m)

樹

樹深さ (m)

※工業団地内 樹深さ不明

接 続 点

接続点1	
接続点番号	


0919

1016

0925

0915

0925

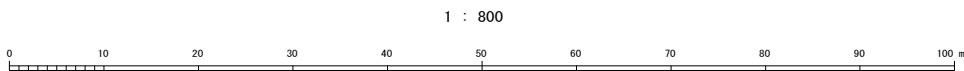

計画機関 上野原市 市民部生活環境課 下水道担当


注意
この図面と現況が異なる場合は、現況を優先
としますので、必ず現況の確認をしてください。

上野原市下水道台帳図

NO. 0924

1 : 800 地形図

令和7年3月作成

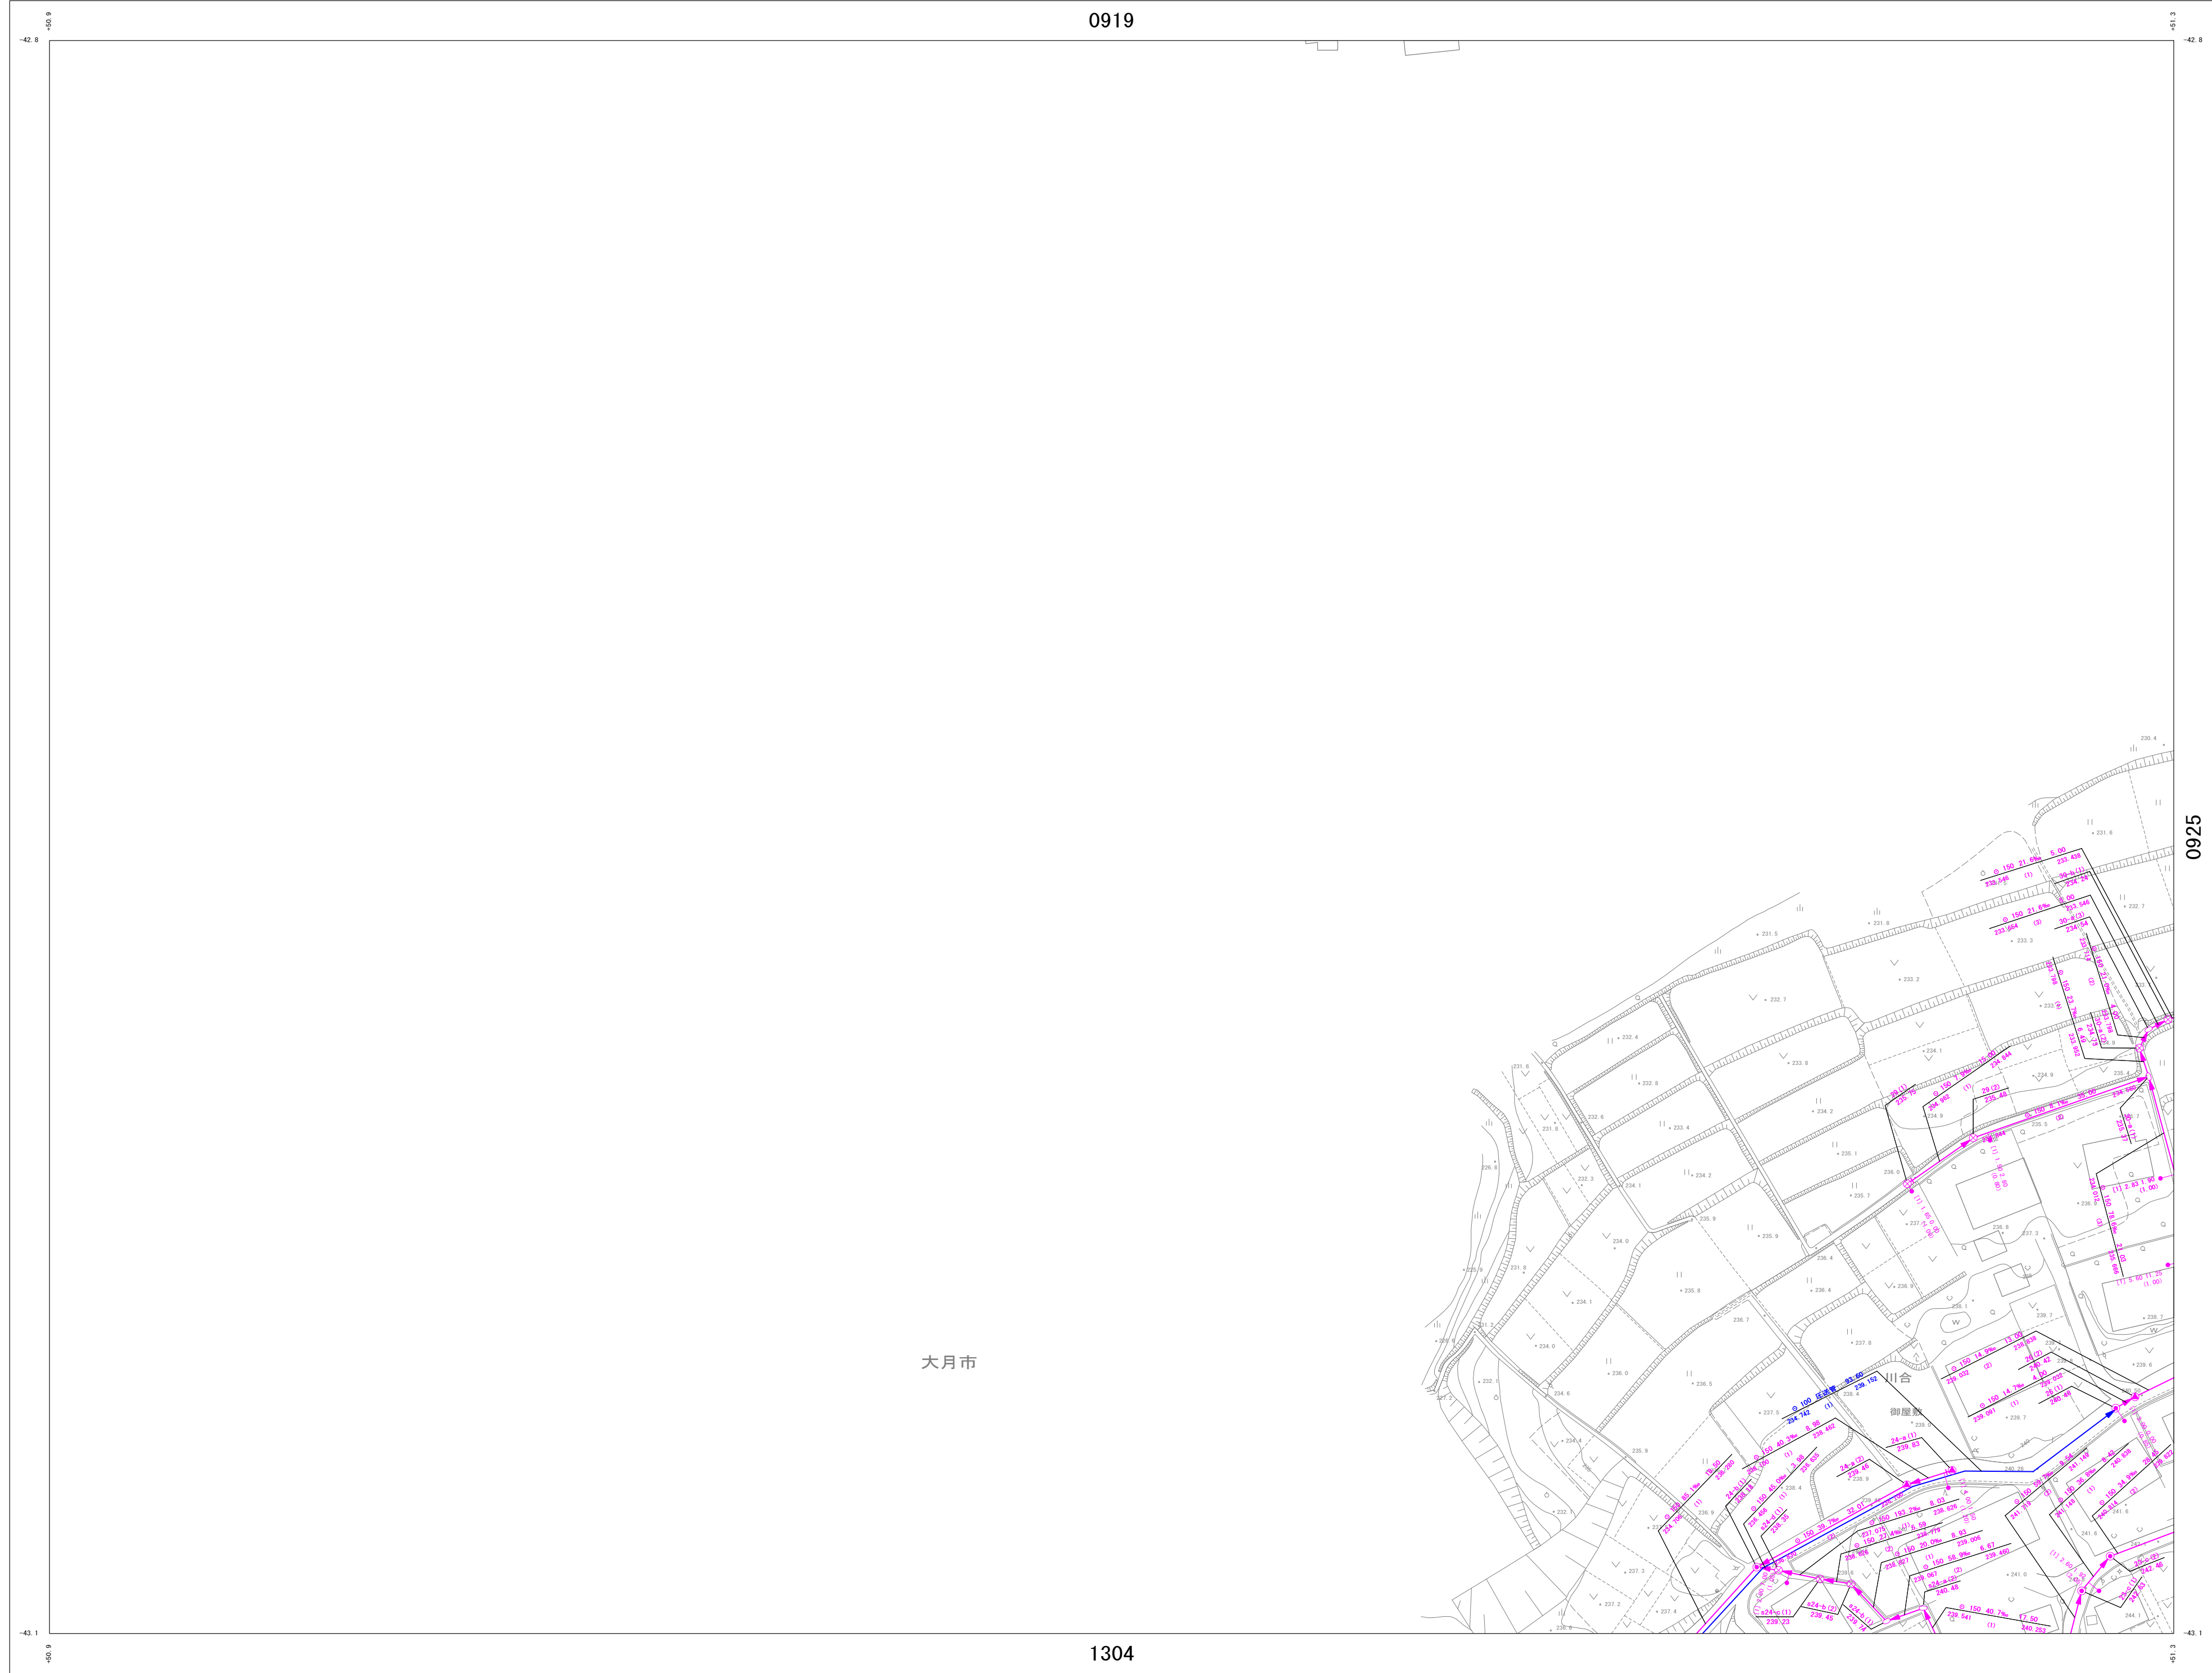

詳細図
0924

	0919	0920
	0924	0925
	1304	1305

凡 例

管 渠

幹 線	→
枝 線	→
幹線圧送管	→
枝線圧送管	→
サービス管	→
管止め	→
起点記号	→
管接合	→

管形状

管径 (mm)	勾配 (%)	区間延長 (m)
φ 150	2.4	25.65
φ 200	3.0	5.432

管底高 (m)

管渠番号

人 孔

1号マンホール (内径900mm円形)	●
2号マンホール (内径1200mm円形)	○
3号マンホール (内径1500mm円形)	⊙
レジンマンホール (内径600mm円形)	▲
小型マンホール (内径300mm円形)	⊗
横内マンホール (内径600×900mm横円形)	◇
特殊マンホール	■

路線番号

マンホール番号

MP=マンホール・ソフ

地盤高

マンホール

樹

汚水樹	●
汚水樹 (コナリー)	○
キャップ止め (取付管径150mm円形)	×
不明汚水樹	■

取付管水平距離 (m)

樹番号

通知距離 (m)

樹深さ (m)

※工業団地内 樹深さ不明


接 続 点

接続点1

接続点番号

注意

この図面と現況が異なる場合は、現況を優先としますので、必ず現況の確認をしてください。

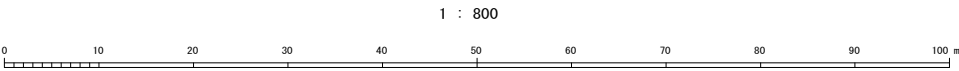

計画機関 上野原市 市民部生活環境課 下水道担当

上野原市下水道台帳図

NO. 0925

1 : 800 地形図

令和7年3月作成



詳細図
0925

0919	0920	1016
0924	0925	1021
1304	1305	1401

凡 例

管 渠

幹 線
枝 線
幹線圧送管
枝線圧送管
サービス管
管止め
起点記号
管継合

管 渠 詳 細

管形状
管径 (mm)
管底高 (m)
管渠番号
区間延長 (m)
勾配 (%)

人 孔

1号マンホール (内径900mm円形)
2号マンホール (内径1200mm円形)
3号マンホール (内径1500mm円形)
レジンマンホール (内径600mm円形)
小型マンホール (内径300mm円形)
横内マンホール (内径600×900mm横円形)
特殊マンホール

路 線 番 号
マンホール番号
MP=マンホールシブ
地盤高
マンホール

樹

汚水樹
汚水樹 (コナリ)
汚水樹 (コナリ)
キャップ止め (取付管径150mm円形)
不明汚水樹

接 続 点

接続点1
接続点番号

取付管水平距離 (m)
通知距離 (m)
樹深さ (m)
※工業団地内 樹深さ不明

注意
この図面と現況が異なる場合は、現況を優先としますので、必ず現況の確認をしてください。