


上野原市下水道台帳図

NO. 1002

1 : 800 地形図

令和7年3月作成

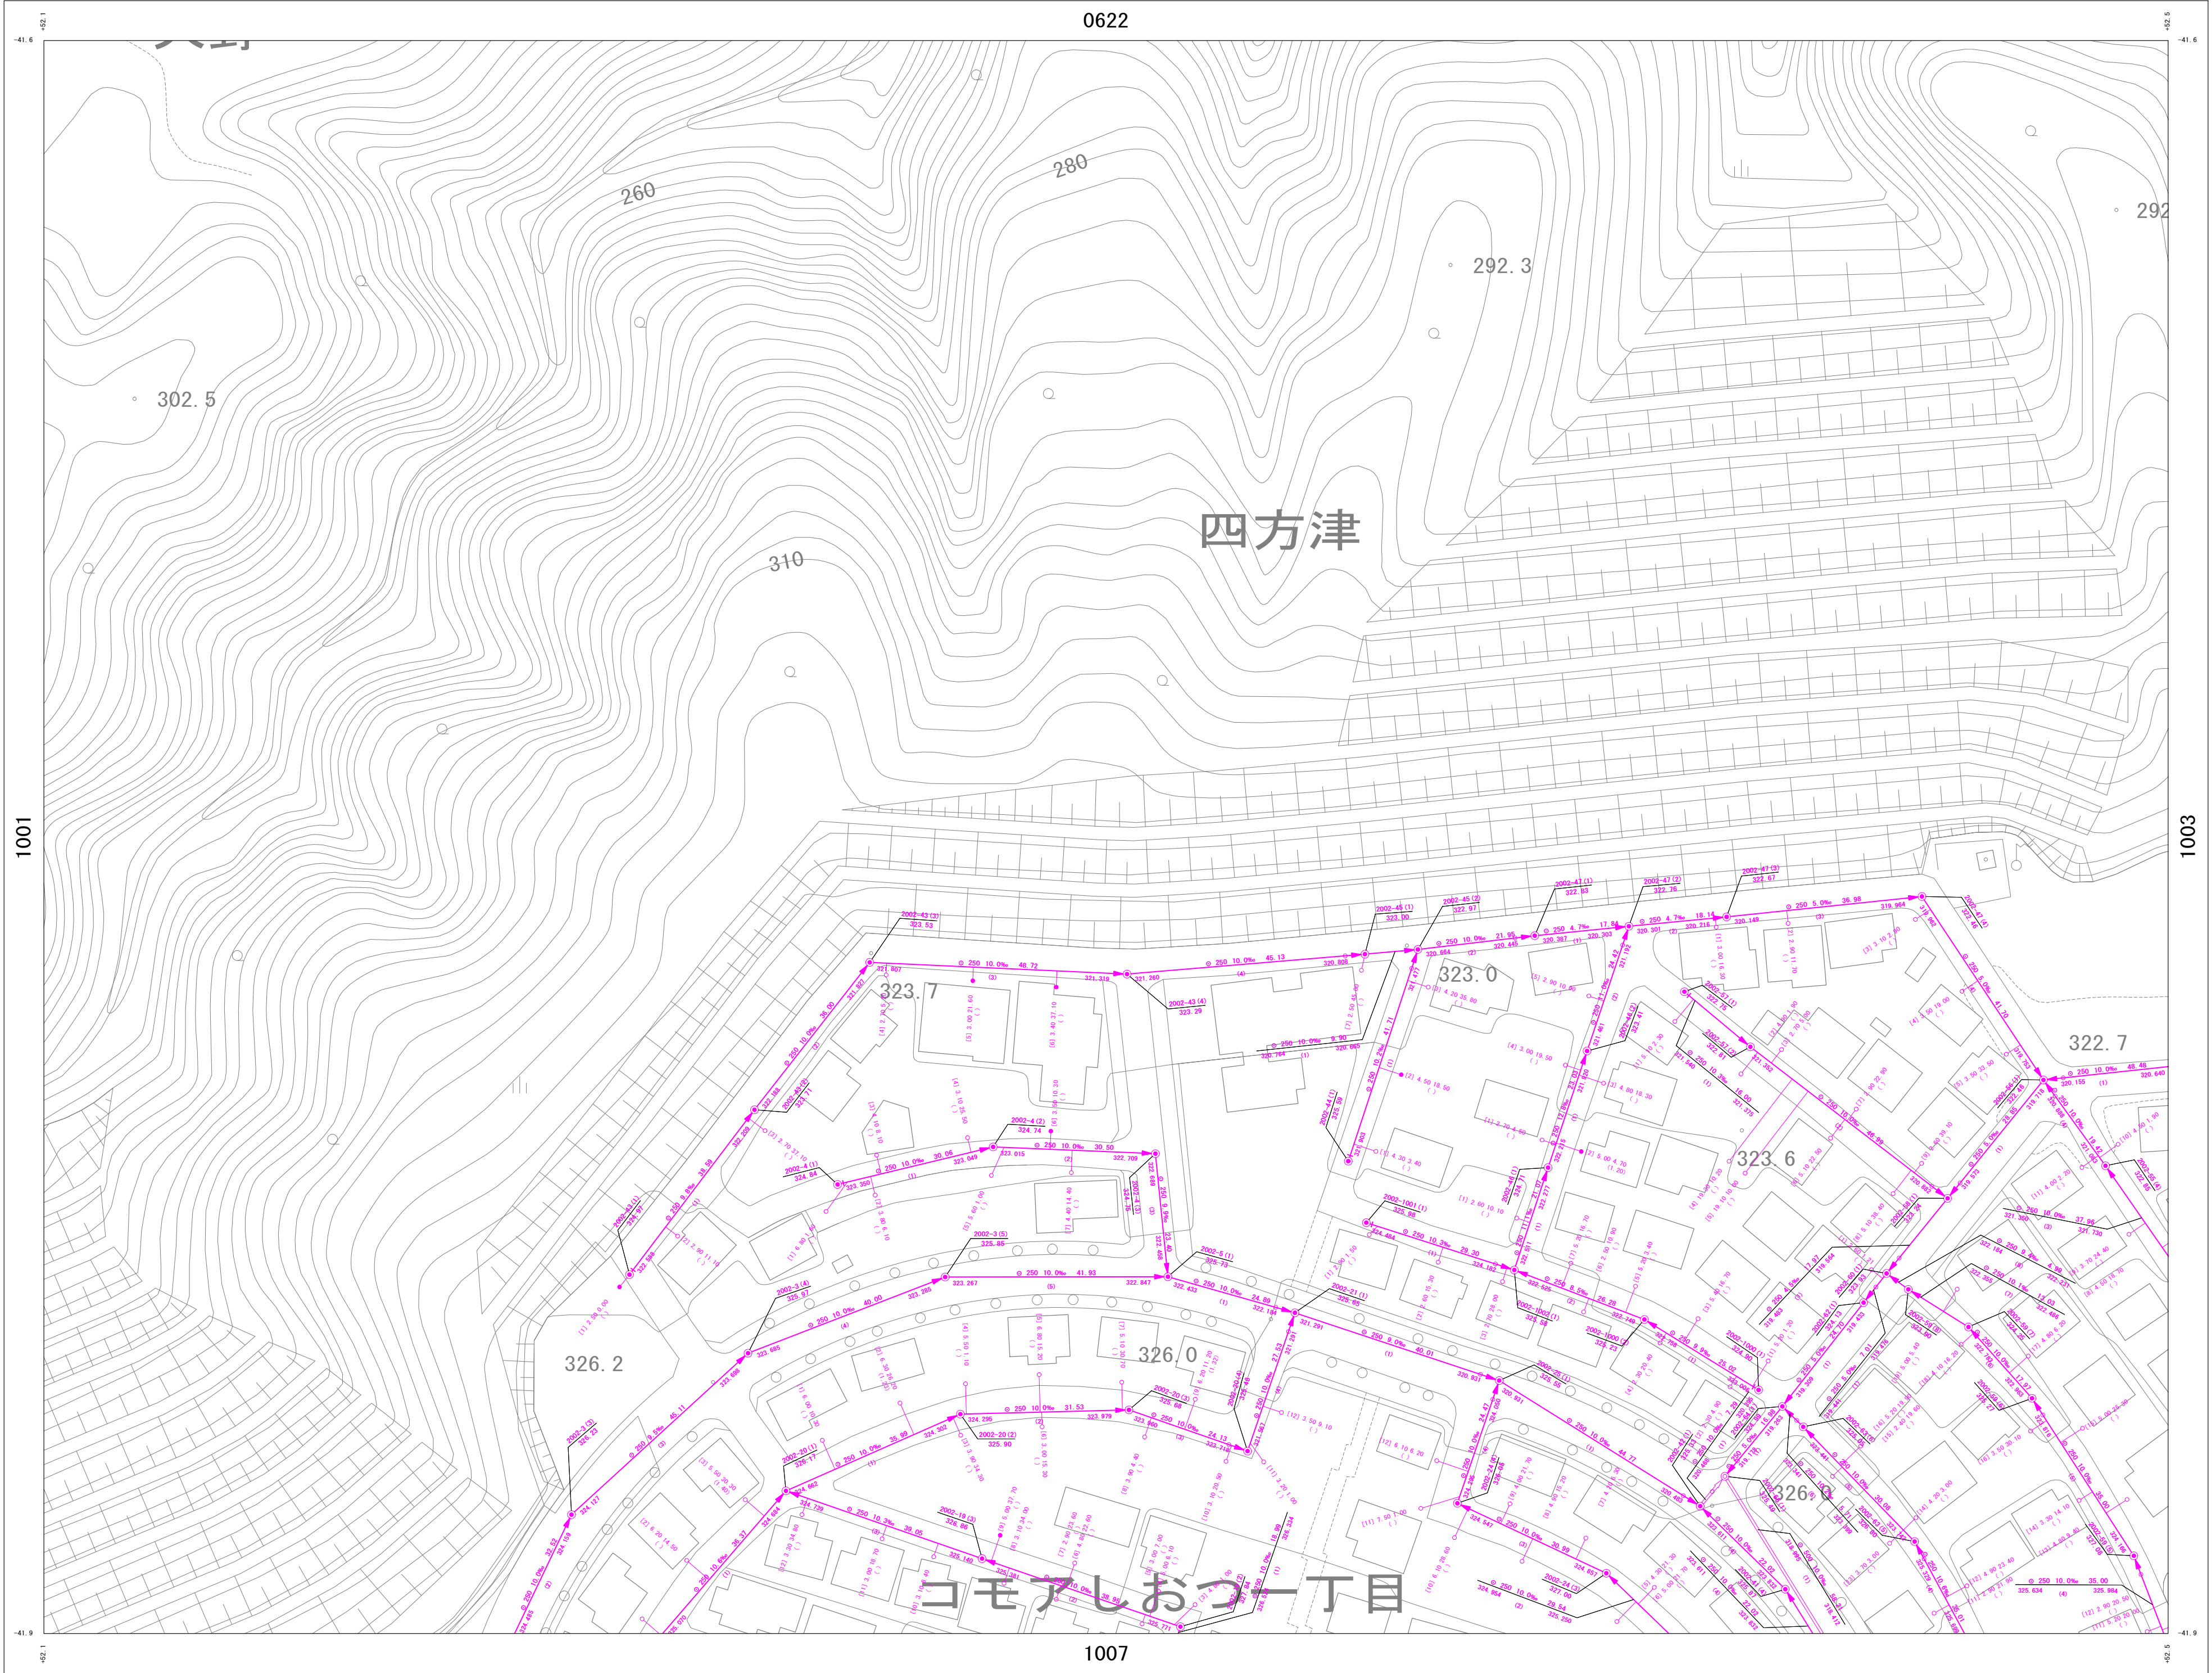

詳細図
1002

0621	0622	0623
1001	1002	1003
1006	1007	1008

凡 例

管 渠

幹 線	→
枝 線	→
幹線圧送管	→
枝線圧送管	→
サービス管	→
管止め	→
起点記号	→
管継合	→

管形状

管径 (mm)	勾配 (%)	区間延長 (m)
φ 250	2.4	25.65
φ 500	3	5.432
管底高 (m)	管渠番号	

人 孔

- 1号マンホール (内径φ 900mm円形)
- 2号マンホール (内径1,200mm円形)
- 3号マンホール (内径1,500mm円形)
- レジンマンホール (内径φ 600mm円形)
- 小型マンホール (内径φ 300mm円形)
- 横内マンホール (内径φ 600×900mm楕円形)
- 特殊マンホール

路線番号

マンホール番号

MP=マンホール「ソフ」

地盤高

マンホール

樹

- 汚水樹 (内径φ 600mm円形)
- 汚水樹 (コナリ)
- 汚水樹 (内径φ 600mm円形)
- キャップ止め
- 不明汚水樹

取付管水平距離 (m)

樹番号

追加距離 (m)


樹深さ (m)

※工業団地内 樹深さ不明

接 続 点

接続点1

接続点番号

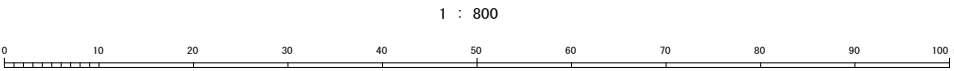


注意
この図面と現況が異なる場合は、現況を優先
としますので、必ず現況の確認をしてください。

上野原市下水道台帳図

NO. 1003

1 : 800 地形図

令和7年3月作成

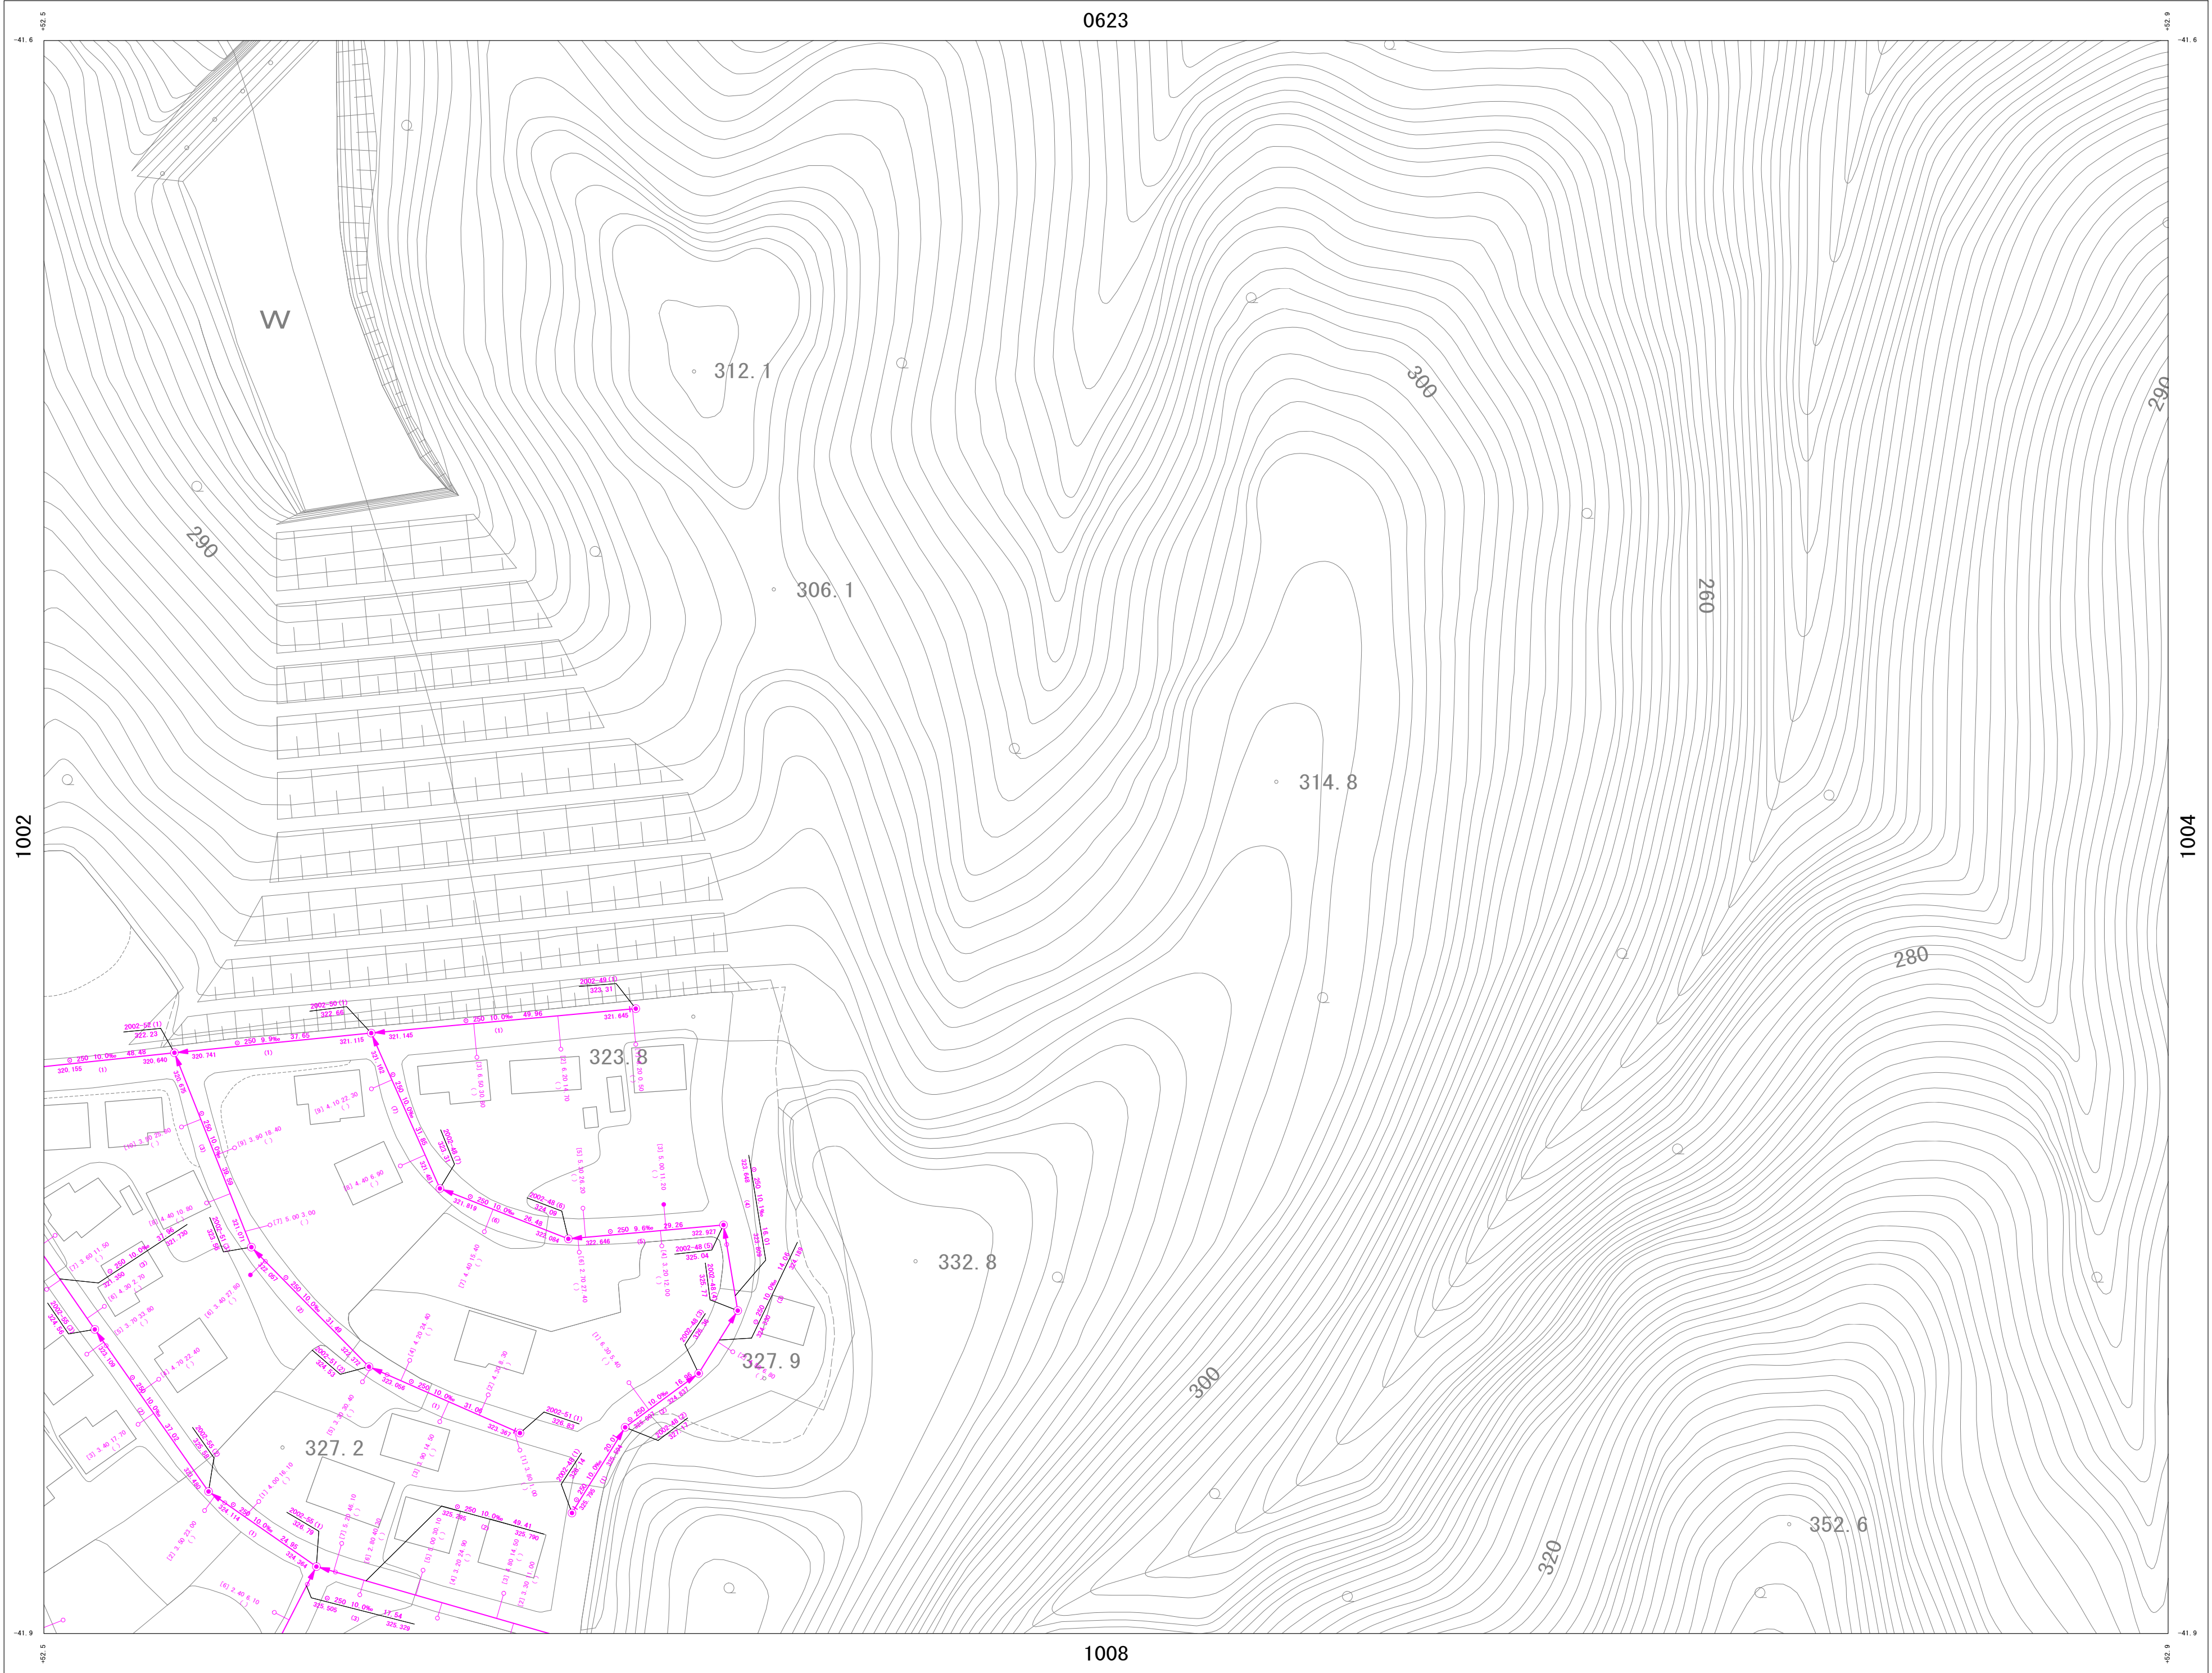

詳細図
1003

0622	0623	0624
1002	1003	1004
1007	1008	1009

凡 例

管 渠

幹 線	→
枝 線	→
幹線圧送管	→
枝線圧送管	→
サービス管	→
管止め	→
起点記号	→
管継合	→

管形状 区間延長

管径 (mm)	勾配 (%)	区間延長 (m)
φ 250	2.4	25.65
φ 500	3	5.432

管底高 (m) 管渠番号

人 孔

1号マンホール (内径φ 0.6m円形)	●
2号マンホール (内径1.2φ 0.6m円形)	○
3号マンホール (内径1.5φ 0.6m円形)	⊙
レジンマンホール (内径 0.6m円形)	▲
小型マンホール (内径 0.6m円形)	⊗
横内マンホール (内径φ 0.9φ 0.6m楕円形)	◇
特殊マンホール	■

路線番号 マンホール番号

MP=マンホール「ソフ」

30 (1) (MP)

地盤高

マンホール

樹

汚水樹 (内径φ 0.6m円形)	●
汚水樹 (コナリ)	○
キャップ止め (取付管径φ 150mm円形)	×
不明汚水樹	■

取付管水平距離 (m) 通知距離 (m) 樹深さ (m)


※工業団地内 樹深さ不明

接 続 点

接続点1 接続点番号

注意

この図面と現況が異なる場合は、現況を優先としますので、必ず現況の確認をしてください。

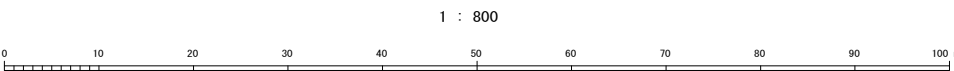


上野原市下水道台帳図

NO. 1006

1 : 800 地形図

令和7年3月作成

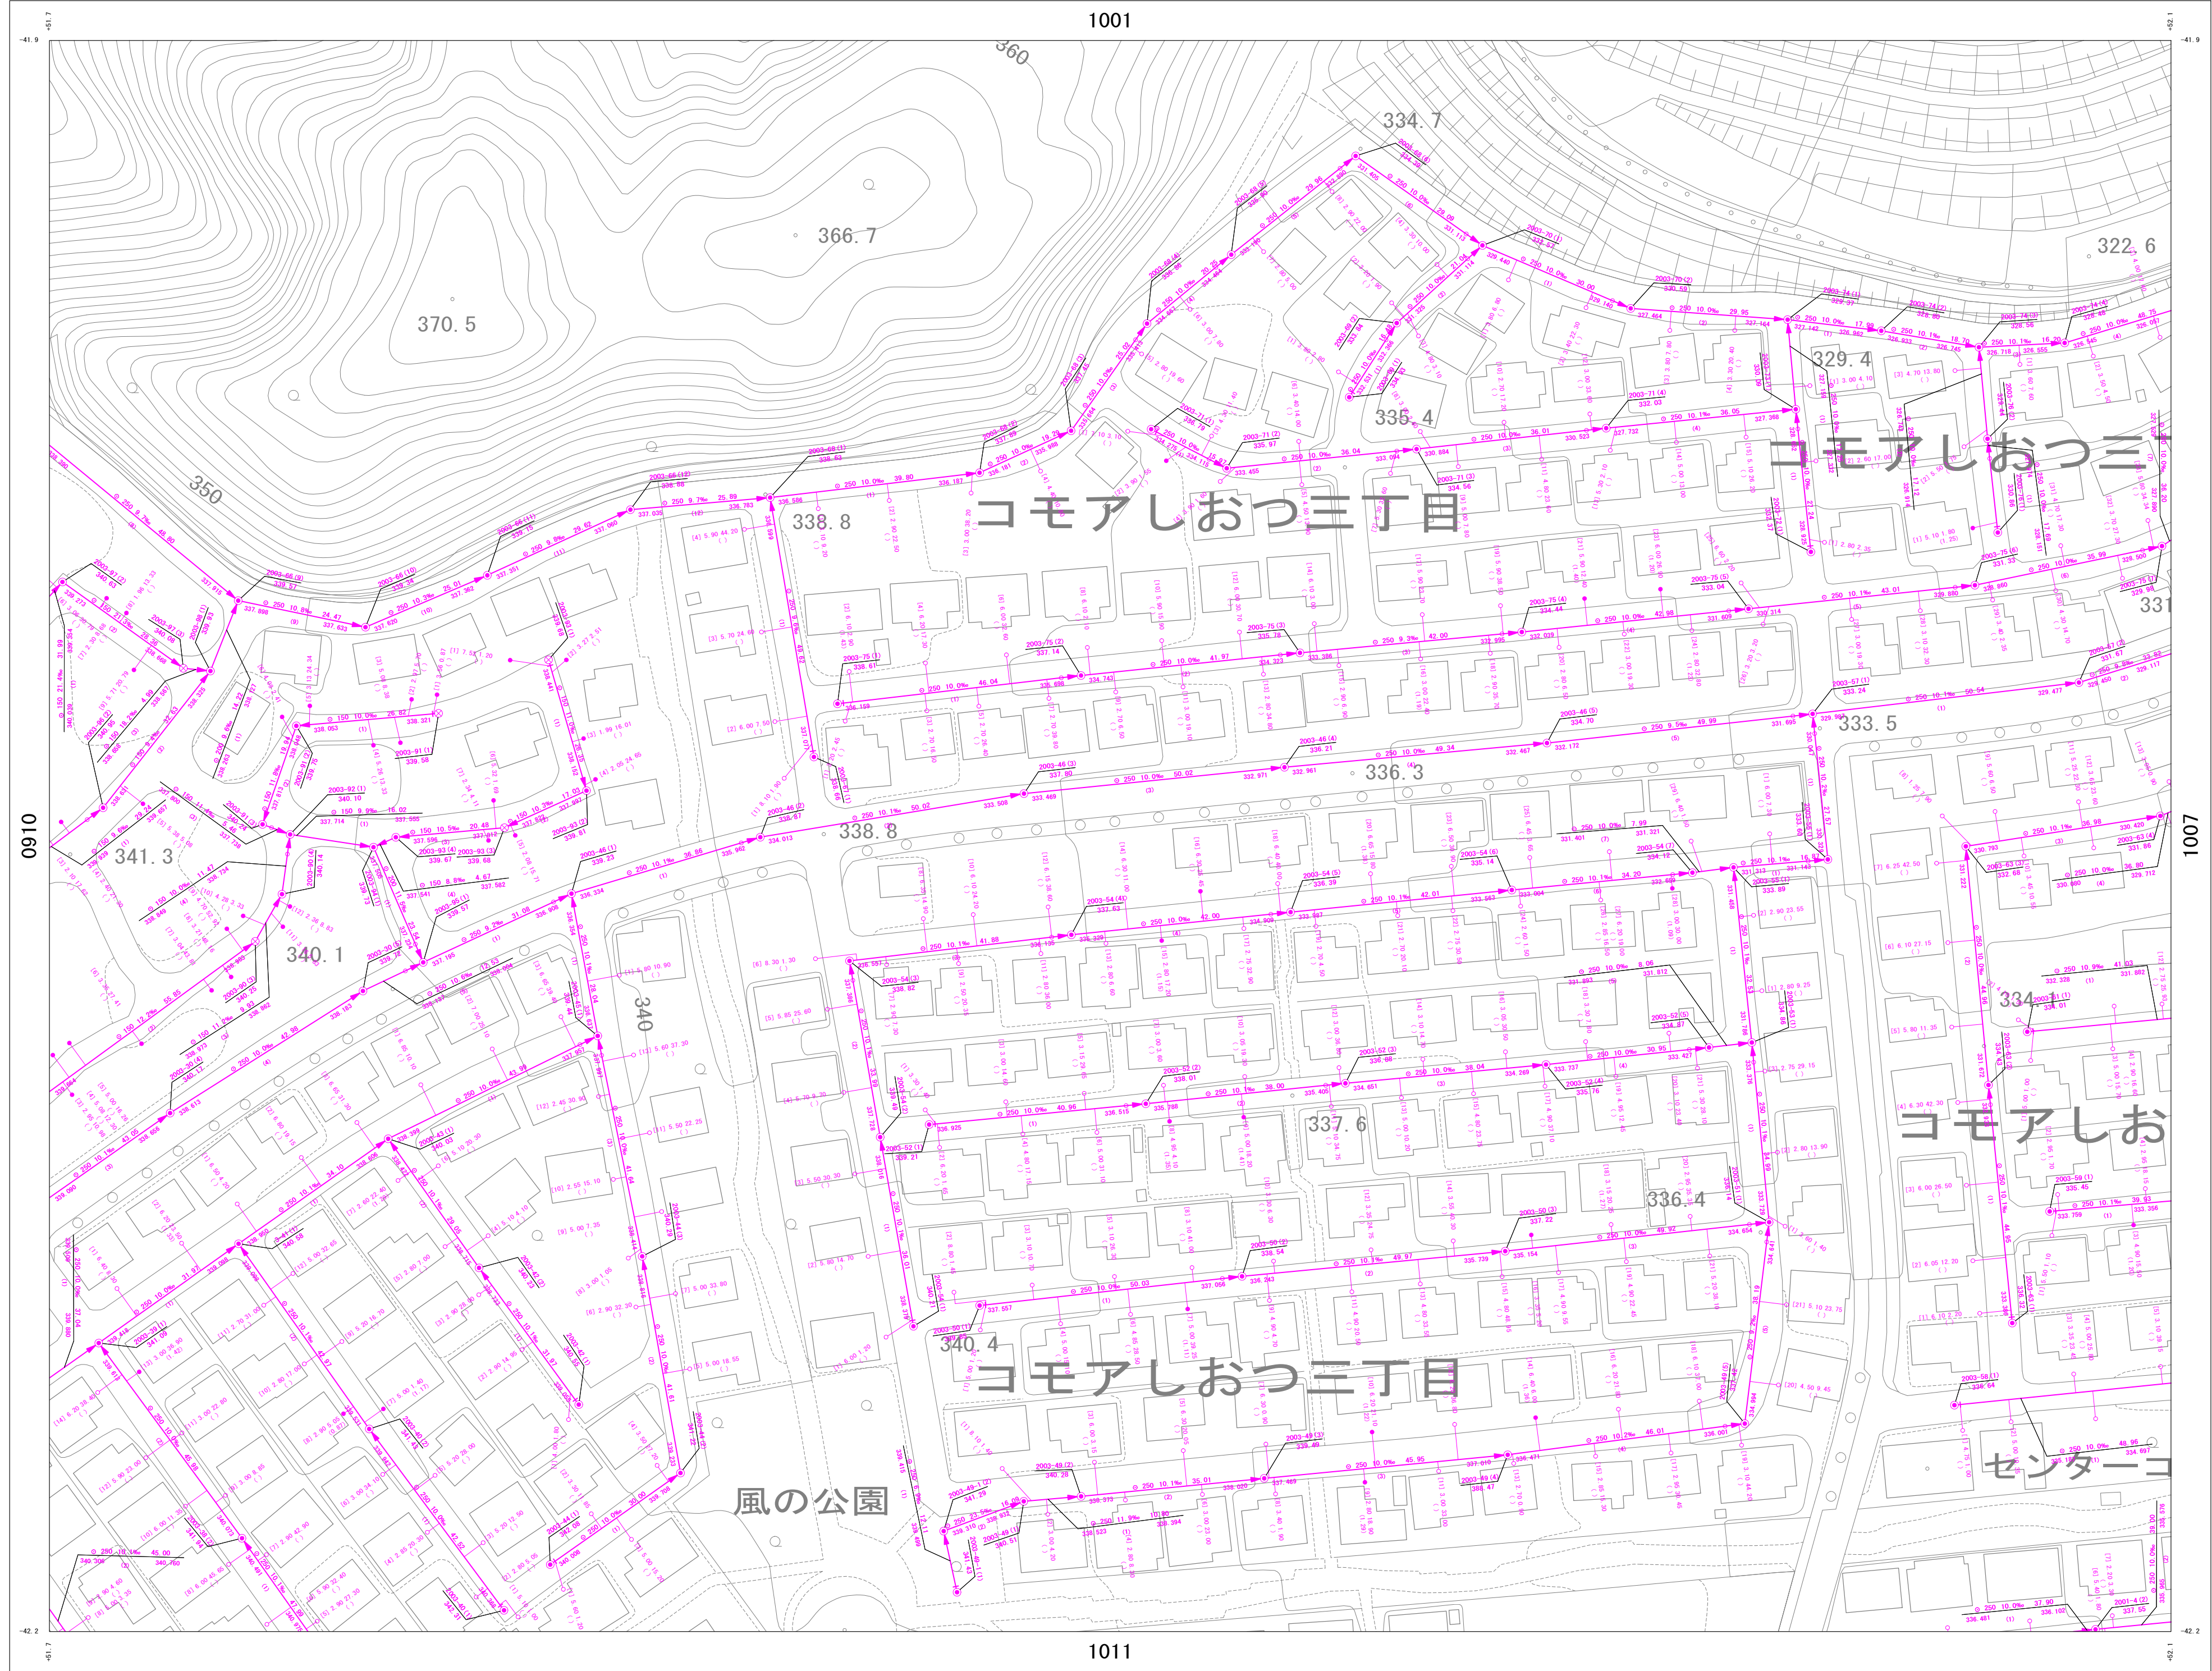

詳細図
1006

0905	1001	1002
0910	1006	1007
0915	1011	1012

凡 例

管 渠

幹 線
枝 線
幹線圧送管
枝線圧送管
サービス管
管止め
起点配管
管接合

管 渠 詳 細

管形状
管径 (mm)
勾配 (%)
管底高 (m)
管渠番号

人 孔

1号マンホール (内径900mm内径)
2号マンホール (内径1200mm内径)
3号マンホール (内径1500mm内径)
レジンマンホール (内径1500mm内径)
小型マンホール (内径600mm内径)
横内マンホール (内径600mm横内径)
特殊マンホール

路 線 番 号

マンホール番号
MP=マンホール
地盤高
マンホール

樹

汚水樹 (内径200mm内径)
汚水樹 (コナール) (内径200mm内径)
キャップ止め (取付管径150mm内径)
不明汚水樹

接 続 点

接続点1
接続点番号


注意
この図面と現況が異なる場合は、現況を優先としますので、必ず現況の確認をしてください。

上野原市下水道台帳図

NO. 1007

1 : 800 地形図

令和7年3月作成

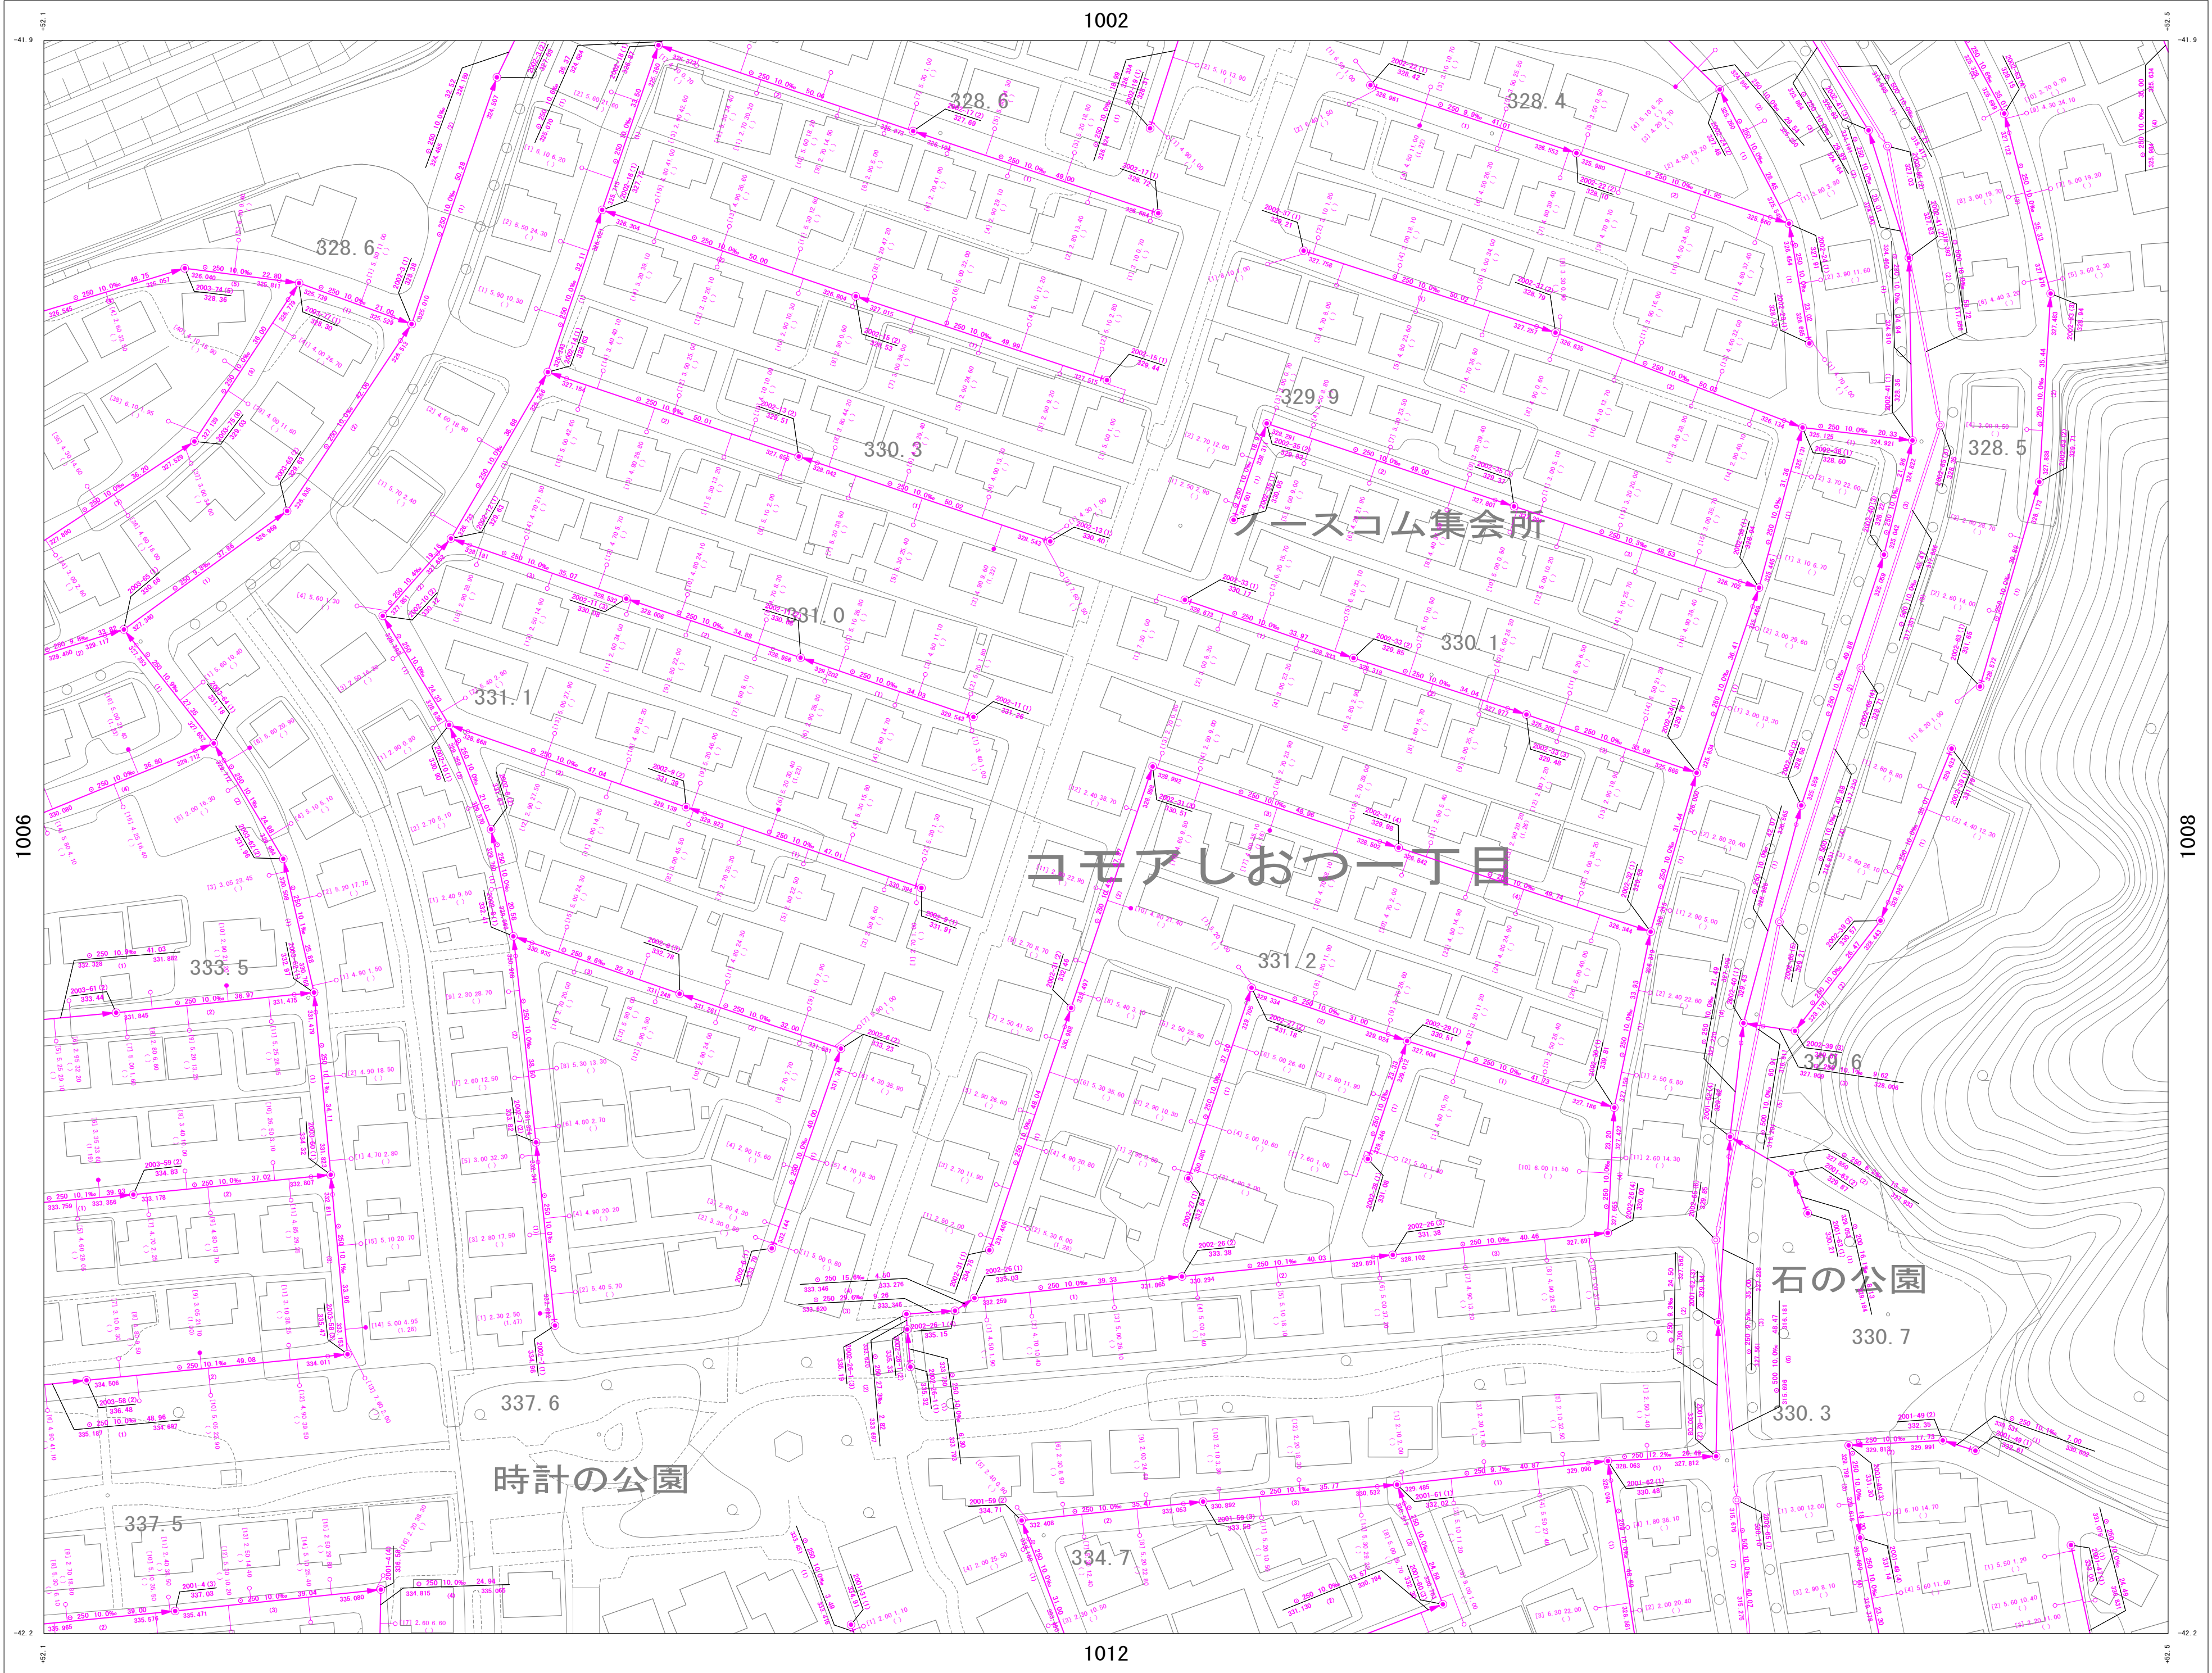

詳細図
1007

1001	1002	1003
1006	1007	1008
1011	1012	1013

凡 例

管 渠

- 幹 線
- 枝 線
- 幹線圧送管
- 枝線圧送管
- サービス管
- 管止め
- 起点記号
- 管接合

管形状

管径 (mm) 勾配 (‰) 区間延長 (m)

管底高 (m) 管渠番号

人 孔

- 1号マンホール (内径900mm円形)
- 2号マンホール (内径1200mm円形)
- 3号マンホール (内径1500mm円形)
- レジンマンホール (内径600mm円形)
- 小型マンホール (内径300mm円形)
- 構内マンホール (内径600×900mm楕円形)
- 特殊マンホール

路線番号 マンホール番号

MP=マンホール「ツブ」

地盤高

マンホール

樹

- 汚水樹 (内径200mm円形)
- 汚水樹 (コナリ)
- 汚水樹 (内径500mm円形)
- キャップ止め (取付管径150mm円形)
- 不明汚水樹

取付管水平距離 (m) 樹番号 追加距離 (m) 樹深さ (m)


※工業団地内 樹深さ不明

接 続 点

接続点! 接続点番号

注意

この図面と現況が異なる場合は、現況を優先としますので、必ず現況の確認をしてください。

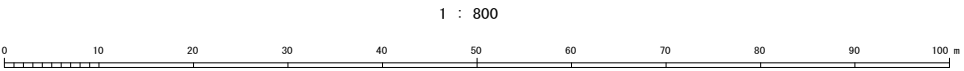


上野原市下水道台帳図

NO. 1008

1 : 800 地形図

令和7年3月作成

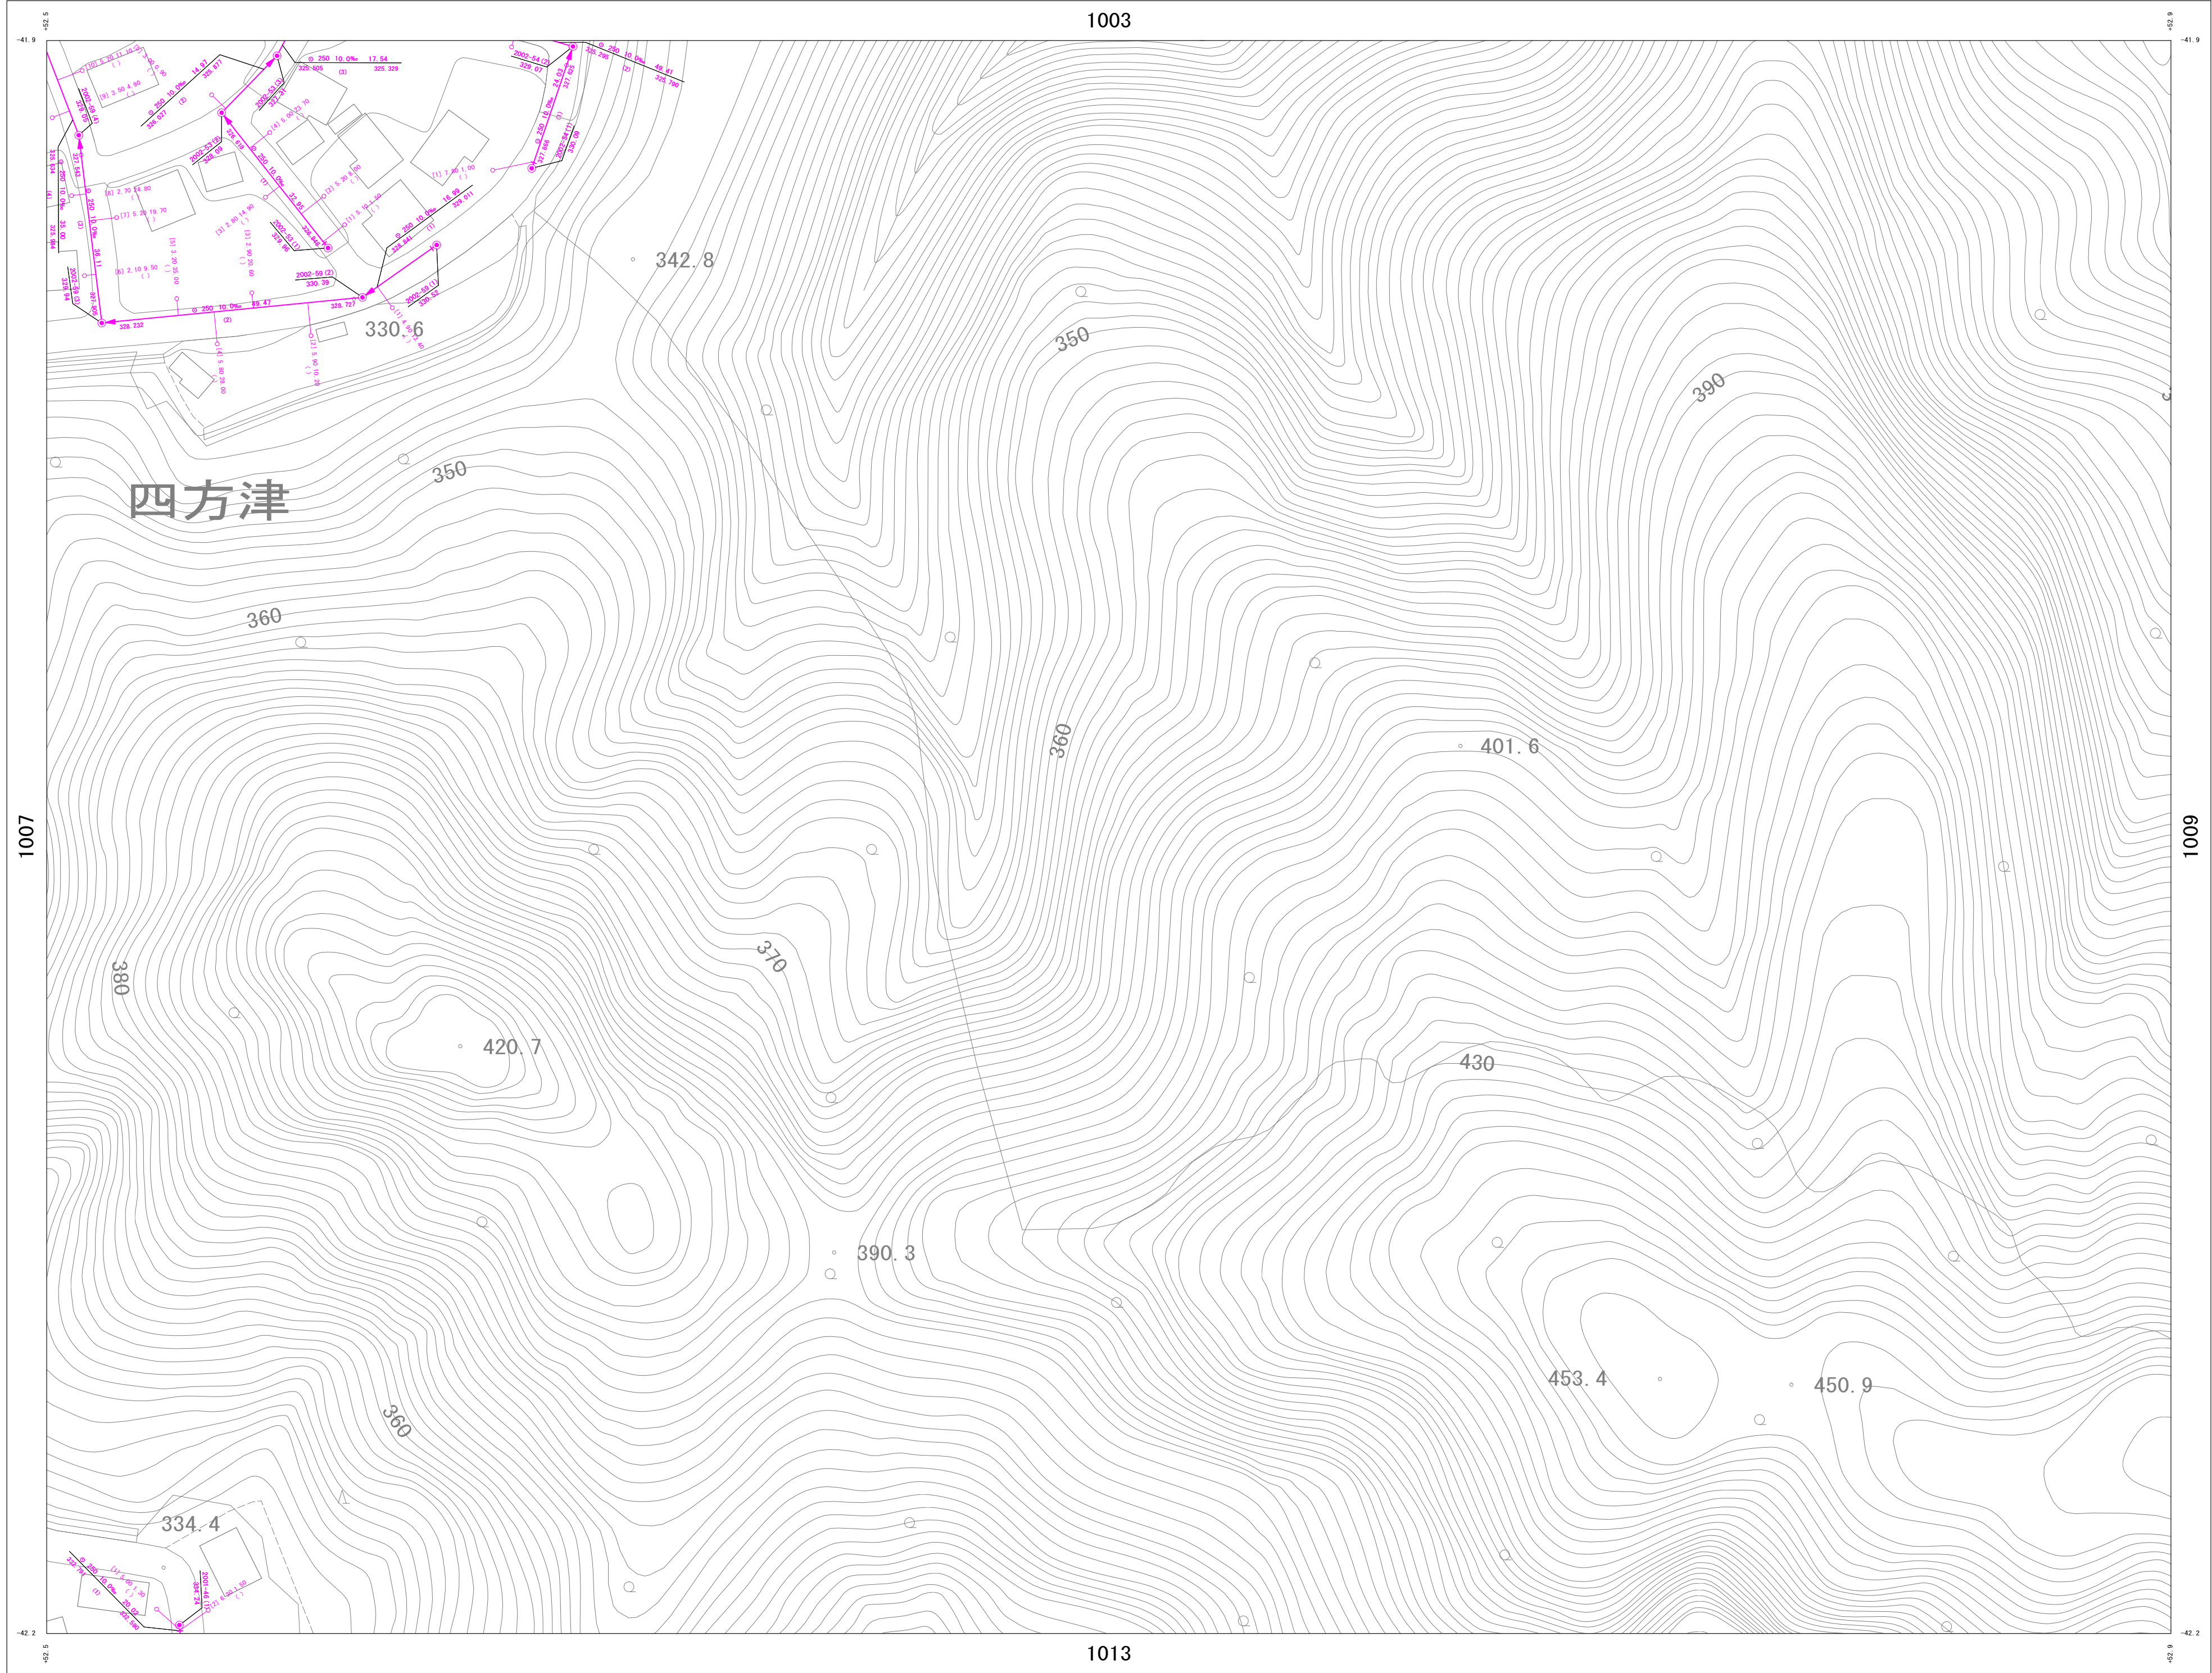

詳細図
1008

1002	1003	1004
1007	1008	1009
1012	1013	1014

凡 例

管 渠

汚 水

幹 線

枝 線

幹線圧送管

枝線圧送管

サービス管

管止め

起点記号

管継合

管形状

管径 (mm)

勾配 (%)

区間延長 (m)

管底高 (m)

管渠番号

人 孔

1号マンホール (内径900mm円形)

2号マンホール (内径1200mm円形)

3号マンホール (内径1500mm円形)

レジンマンホール (内径600mm円形)

小型マンホール (内径300mm円形)

横内マンホール (内径600×900mm楕円形)

特殊マンホール

路線番号

マンホール番号

MP=マンホール・ポンプ

地盤高

マンホール

樹

汚水樹 (内径200mm円形)

汚水樹 (コナリー) (内径500mm円形)

キャップ止め (取付管径150mm円形)

不明汚水樹

取付管水平距離 (m)

樹番号

追加距離 (m)

樹深さ (m)

※工業団地内 樹深さ不明


接 続 点

接続点1

接続点番号

注意

この図面と現況が異なる場合は、現況を優先としますので、必ず現況の確認をしてください。

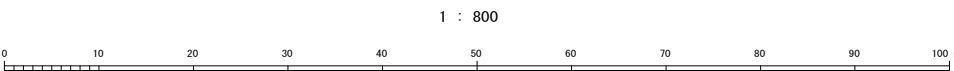

上野原市下水道台帳図

NO. 1011

1 : 800 地形図

令和7年3月作成

詳細図
1011

0910	1006	1007
0915	1011	1012
0920	1016	1017

凡 例

管 渠

幹 線

枝 線

幹線圧送管

枝線圧送管

サービス管

管止め

起点記号

管継合

管形状

管径 (mm)

勾配 (%)

区間延長 (m)

管底高 (m)

管渠番号

人 孔

1号マンホール (内径900mm円形)

2号マンホール (内径1200mm円形)

3号マンホール (内径1500mm円形)

レジンマンホール (内径 500mm円形)

小型マンホール (内径 300mm円形)

横内マンホール (内径600×900mm楕円形)

特殊マンホール

路線番号

マンホール番号

MP=マンホール「ツブ」

30 (1) (MP)

地盤高

マンホール

樹

汚水樹 (内径200mm円形)

汚水樹 (コナール) (内径500mm円形)

キャップ止め (取付管径150mm円形)

不明汚水樹

取付管水平距離 (m)

樹番号

マンホール番号

通知距離 (m)

樹深さ (m)

※工業団地内 樹深さ不明


接 続 点

接続点1

接続点番号

注意

この図面と現況が異なる場合は、現況を優先としますので、必ず現況の確認をしてください。

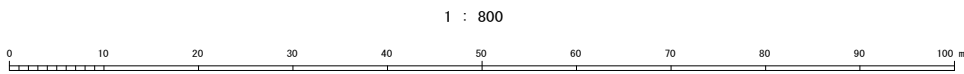


計画機関 上野原市 市民部生活環境課 下水道担当

上野原市下水道台帳図

NO. 1012

1 : 800 地形図

令和7年3月作成

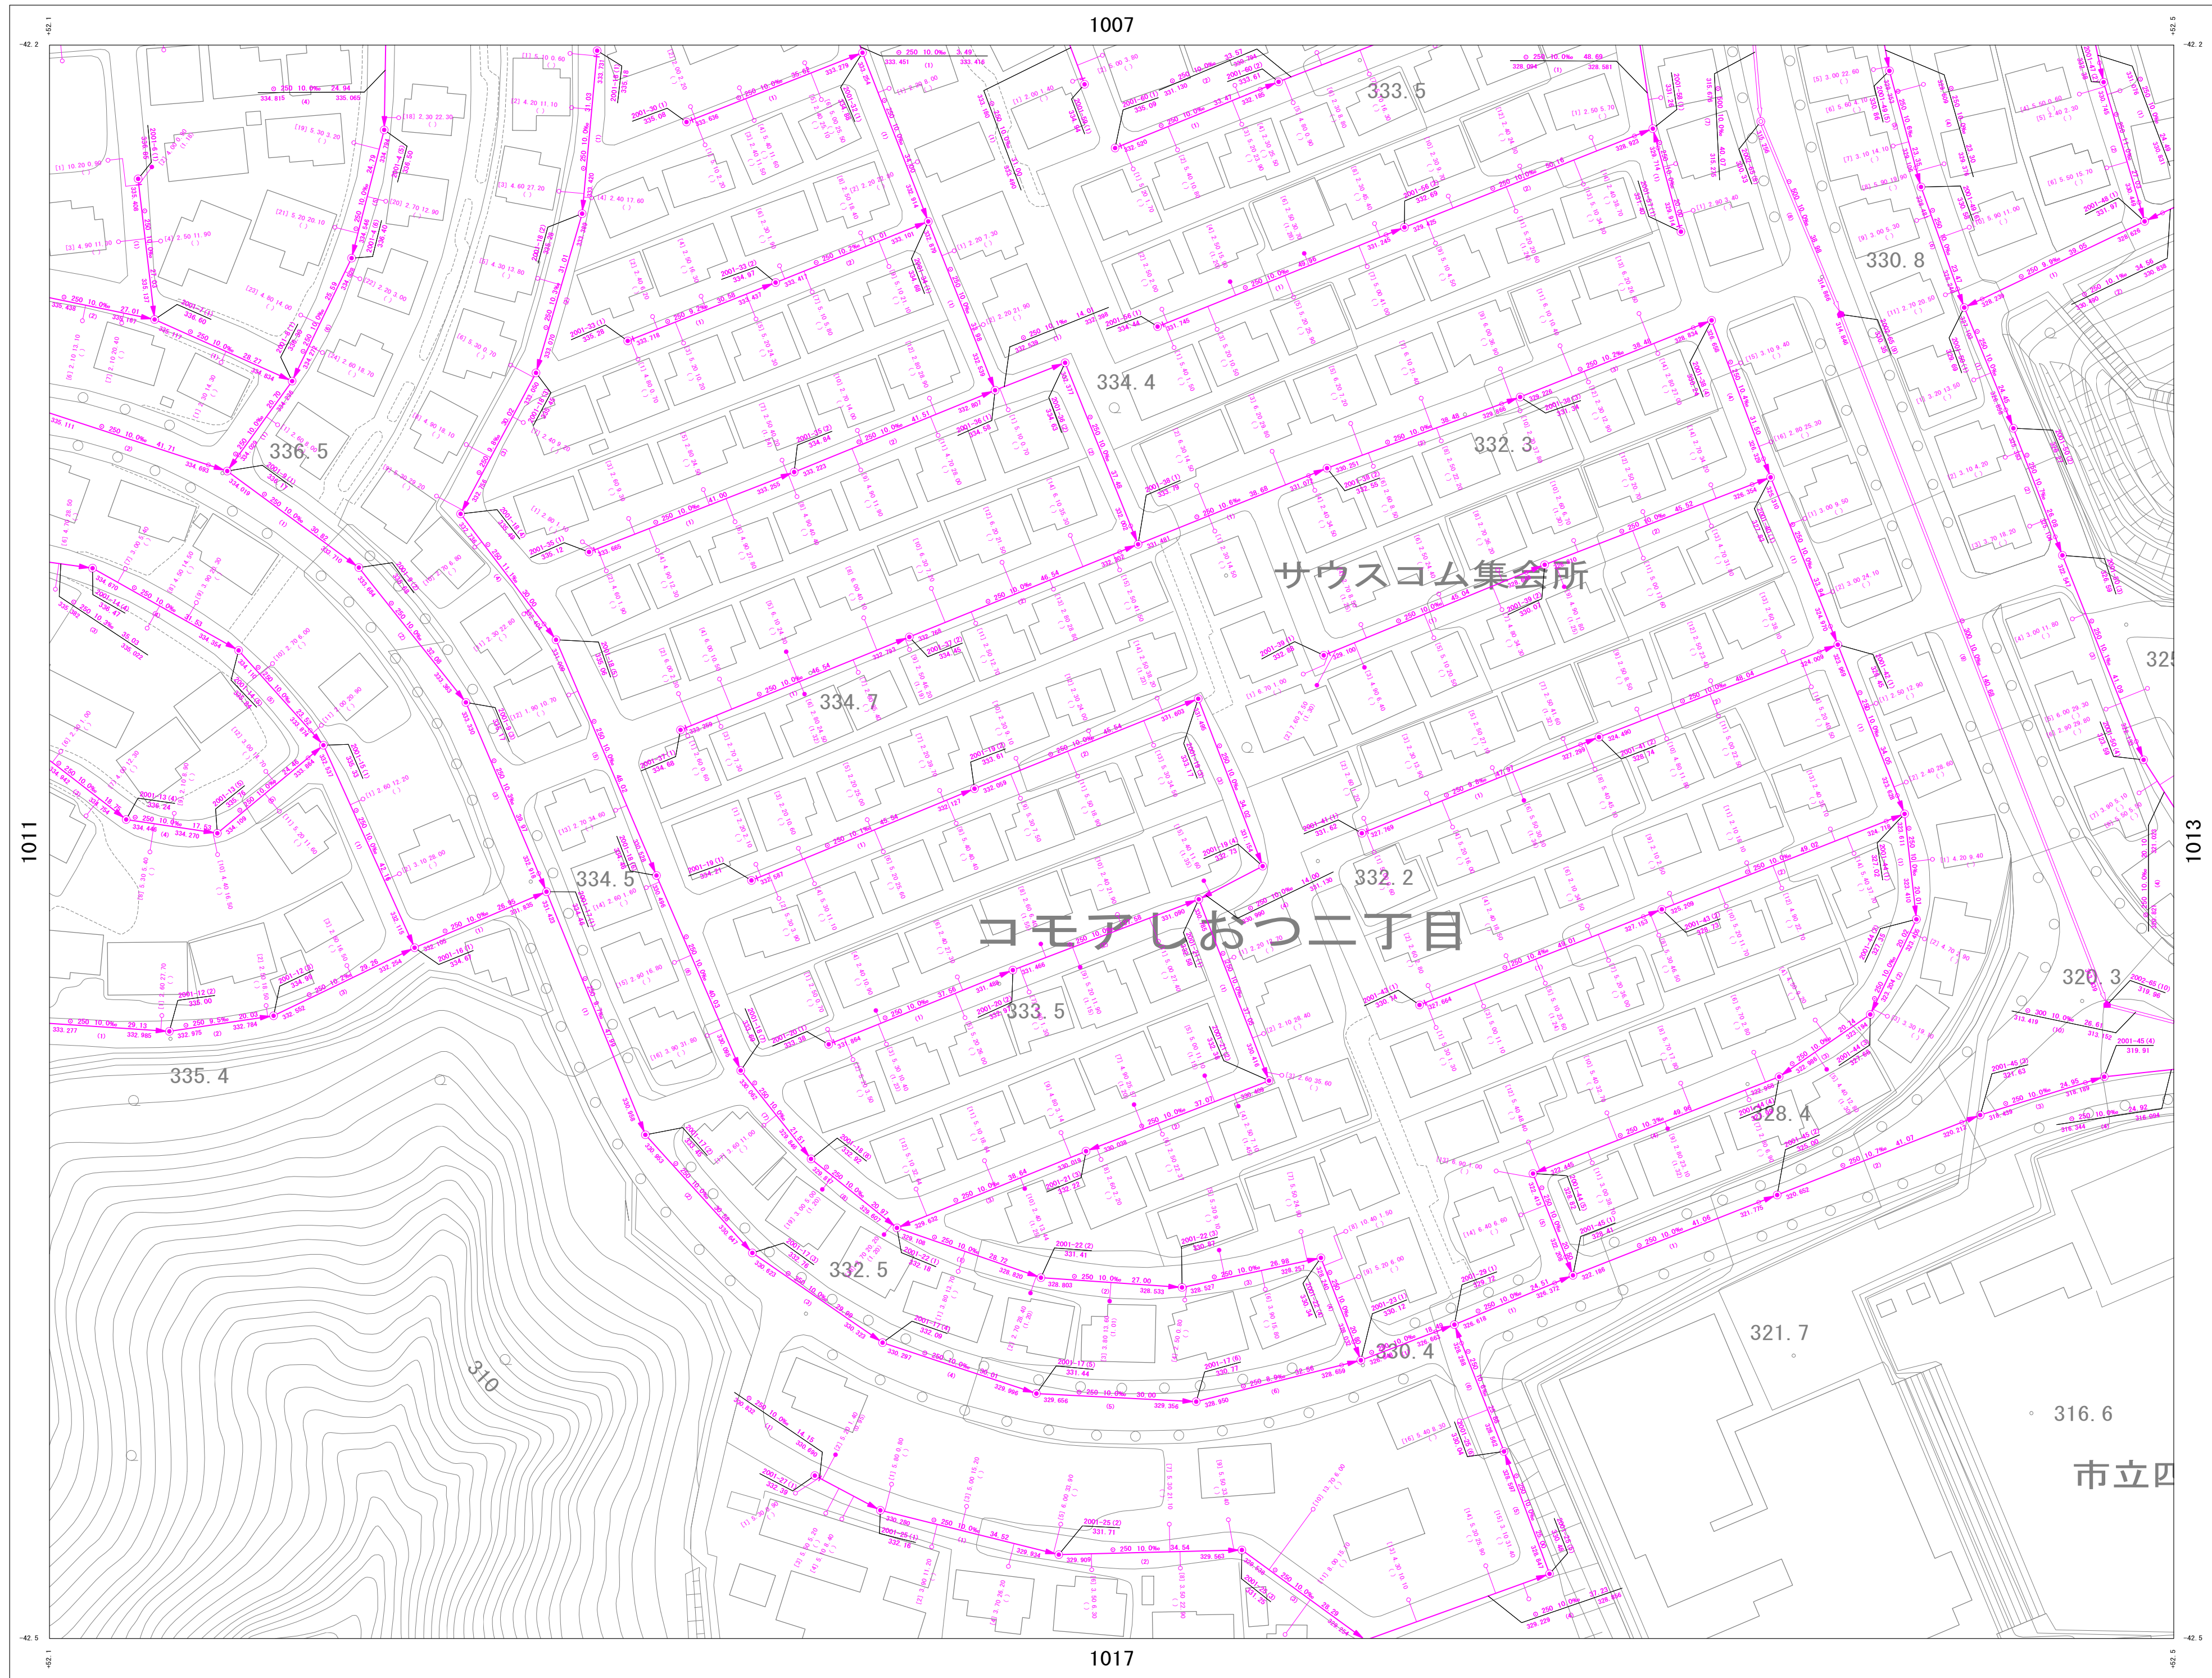

詳細図
1012

1006	1007	1008
1011	1012	1013
1016	1017	1018

凡 例

管 渠

- 幹 線
- 枝 線
- 幹線圧送管
- 枝線圧送管
- サービス管
- 管止め
- 起点記号
- 管継合

管形状

管径 (mm) 勾配 (%) 区間延長 (m)

管底高 (mm) 管渠番号

人 孔

- 1号マンホール (内径900mm円形)
- 2号マンホール (内径1200mm円形)
- 3号マンホール (内径1500mm円形)
- レジンマンホール (内径 600mm円形)
- 小型マンホール (内径 300mm円形)
- 横内マンホール (内径600×900mm楕円形)
- 特殊マンホール

路線番号 マネー番号

MP=マンホール「ツ」

30 (1) (MP)

地盤高

マンホール

樹

- 汚水樹 (内径200mm円形)
- 汚水樹 (コナリ)
- 汚水樹 (コナリ)
- キャップ止め (取付管径150mm円形)
- 不明汚水樹

取付管水平距離 (m) 樹番号

通知距離 (m) 樹深さ (m)

※工業団地内 樹深さ不明

接 続 点

接続点! 接続点番号

注意


この図面と現況が異なる場合は、現況を優先としますので、必ず現況の確認をしてください。

上野原市下水道台帳図

NO. 1013

1 : 800 地形図

令和7年3月作成

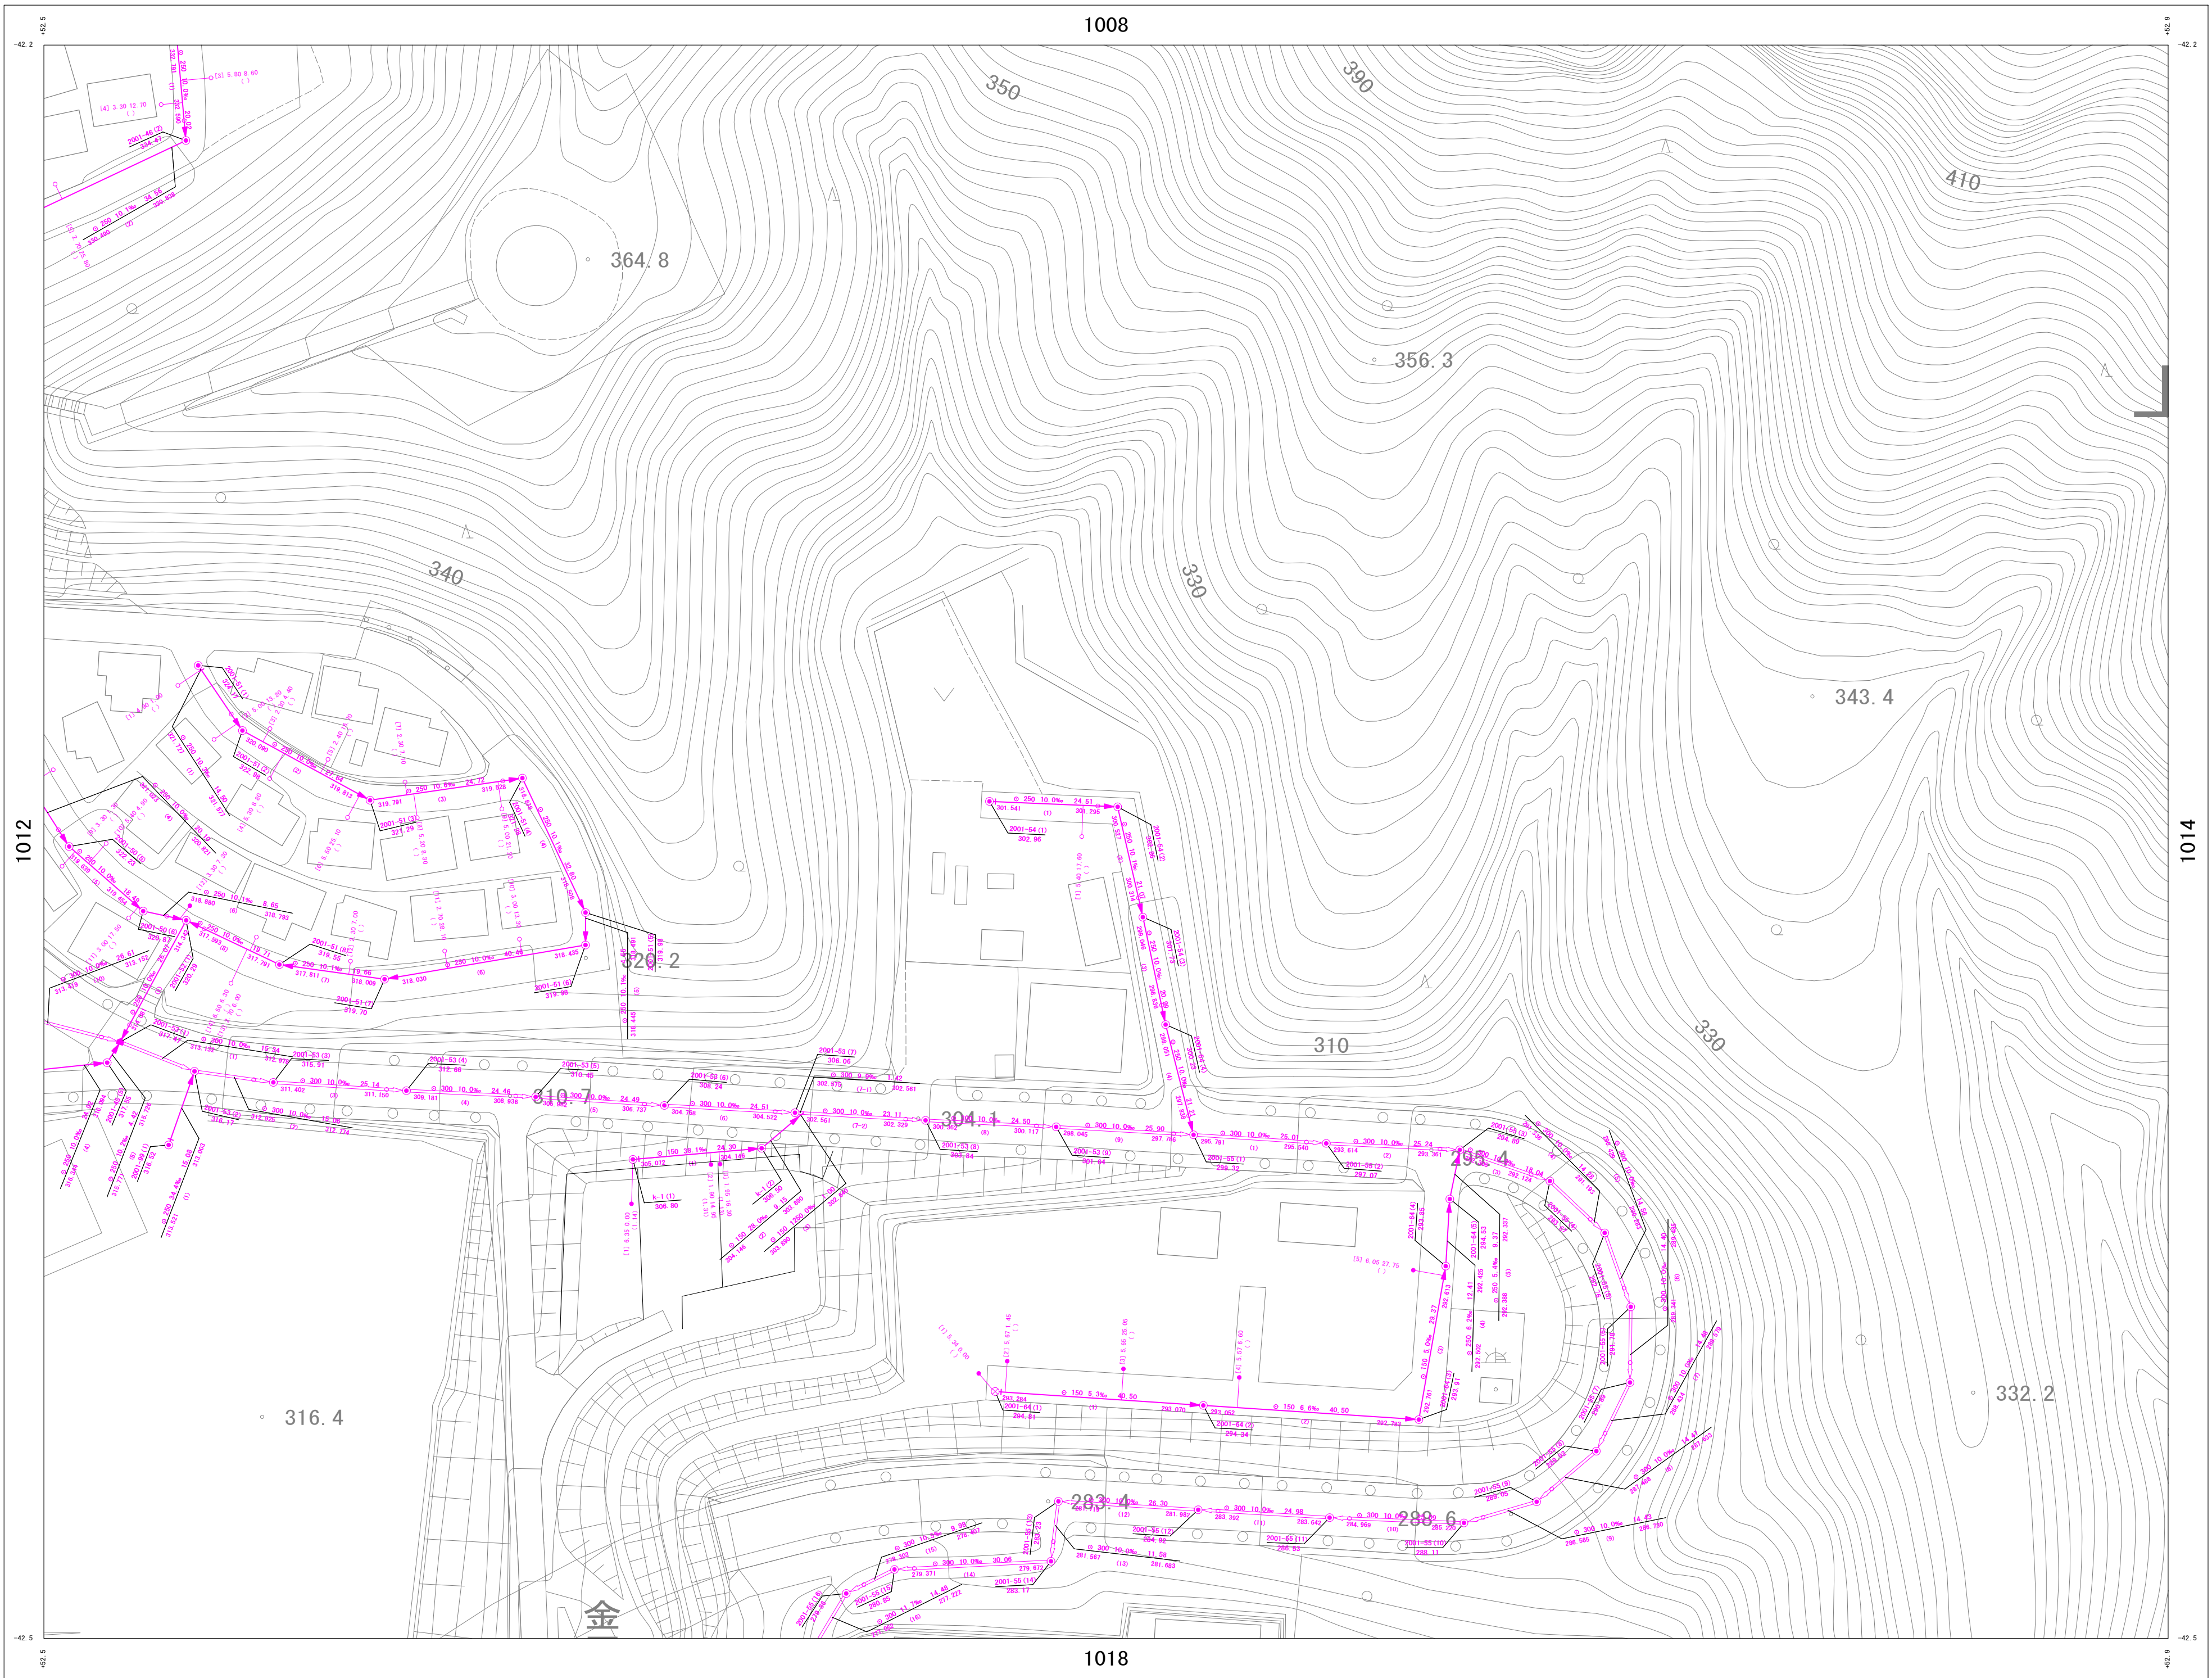

上野原市下水道台帳図

NO. 1016

1 : 800 地形図

令和7年3月作成

0920

1011

1017

1021

詳細図
1016

0915	1011	1012
0920	1016	1017
0925	1021	1022

凡 例

管 渠

幹 線	→
枝 線	→
幹線圧送管	→
枝線圧送管	→
サービス管	→
管止め	→
起点記号	→
管接合	→

管形状

管径 (mm) 勾配 (%) 区間延長 (m)

管底高 (m) 管渠番号

人 孔

- 1号マンホール (内径900mm円形)
- 2号マンホール (内径1200mm円形)
- 3号マンホール (内径1500mm円形)
- レジンマンホール (内径600mm円形)
- 小型マンホール (内径300mm円形)
- 横内マンホール (内径600×900mm楕円形)
- 特殊マンホール

路線番号

マンホール番号

MP=マンホール「ソ」

30 (1) (MP)

4.51

地盤高

マンホール

樹

- 汚水樹 (内径200mm円形)
- 汚水樹 (コナリ)
- 汚水樹 (内径300mm円形)
- キャップ止め (取付管径150mm円形)
- 不明汚水樹

取付管水平距離 (m)

樹番号

11 2.30 4.50 R

1.200


樹深さ (m)

※工業団地内 樹深さ不明

接 続 点

接続点1

接続点番号

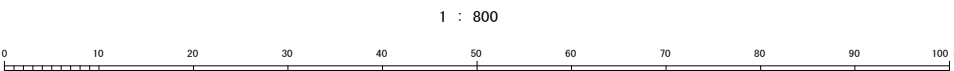

計画機関 上野原市 市民部生活環境課 下水道担当


注意
この図面と現況が異なる場合は、現況を優先としますので、必ず現況の確認をしてください。

上野原市下水道台帳図

NO. 1017

1 : 800 地形図

令和7年3月作成

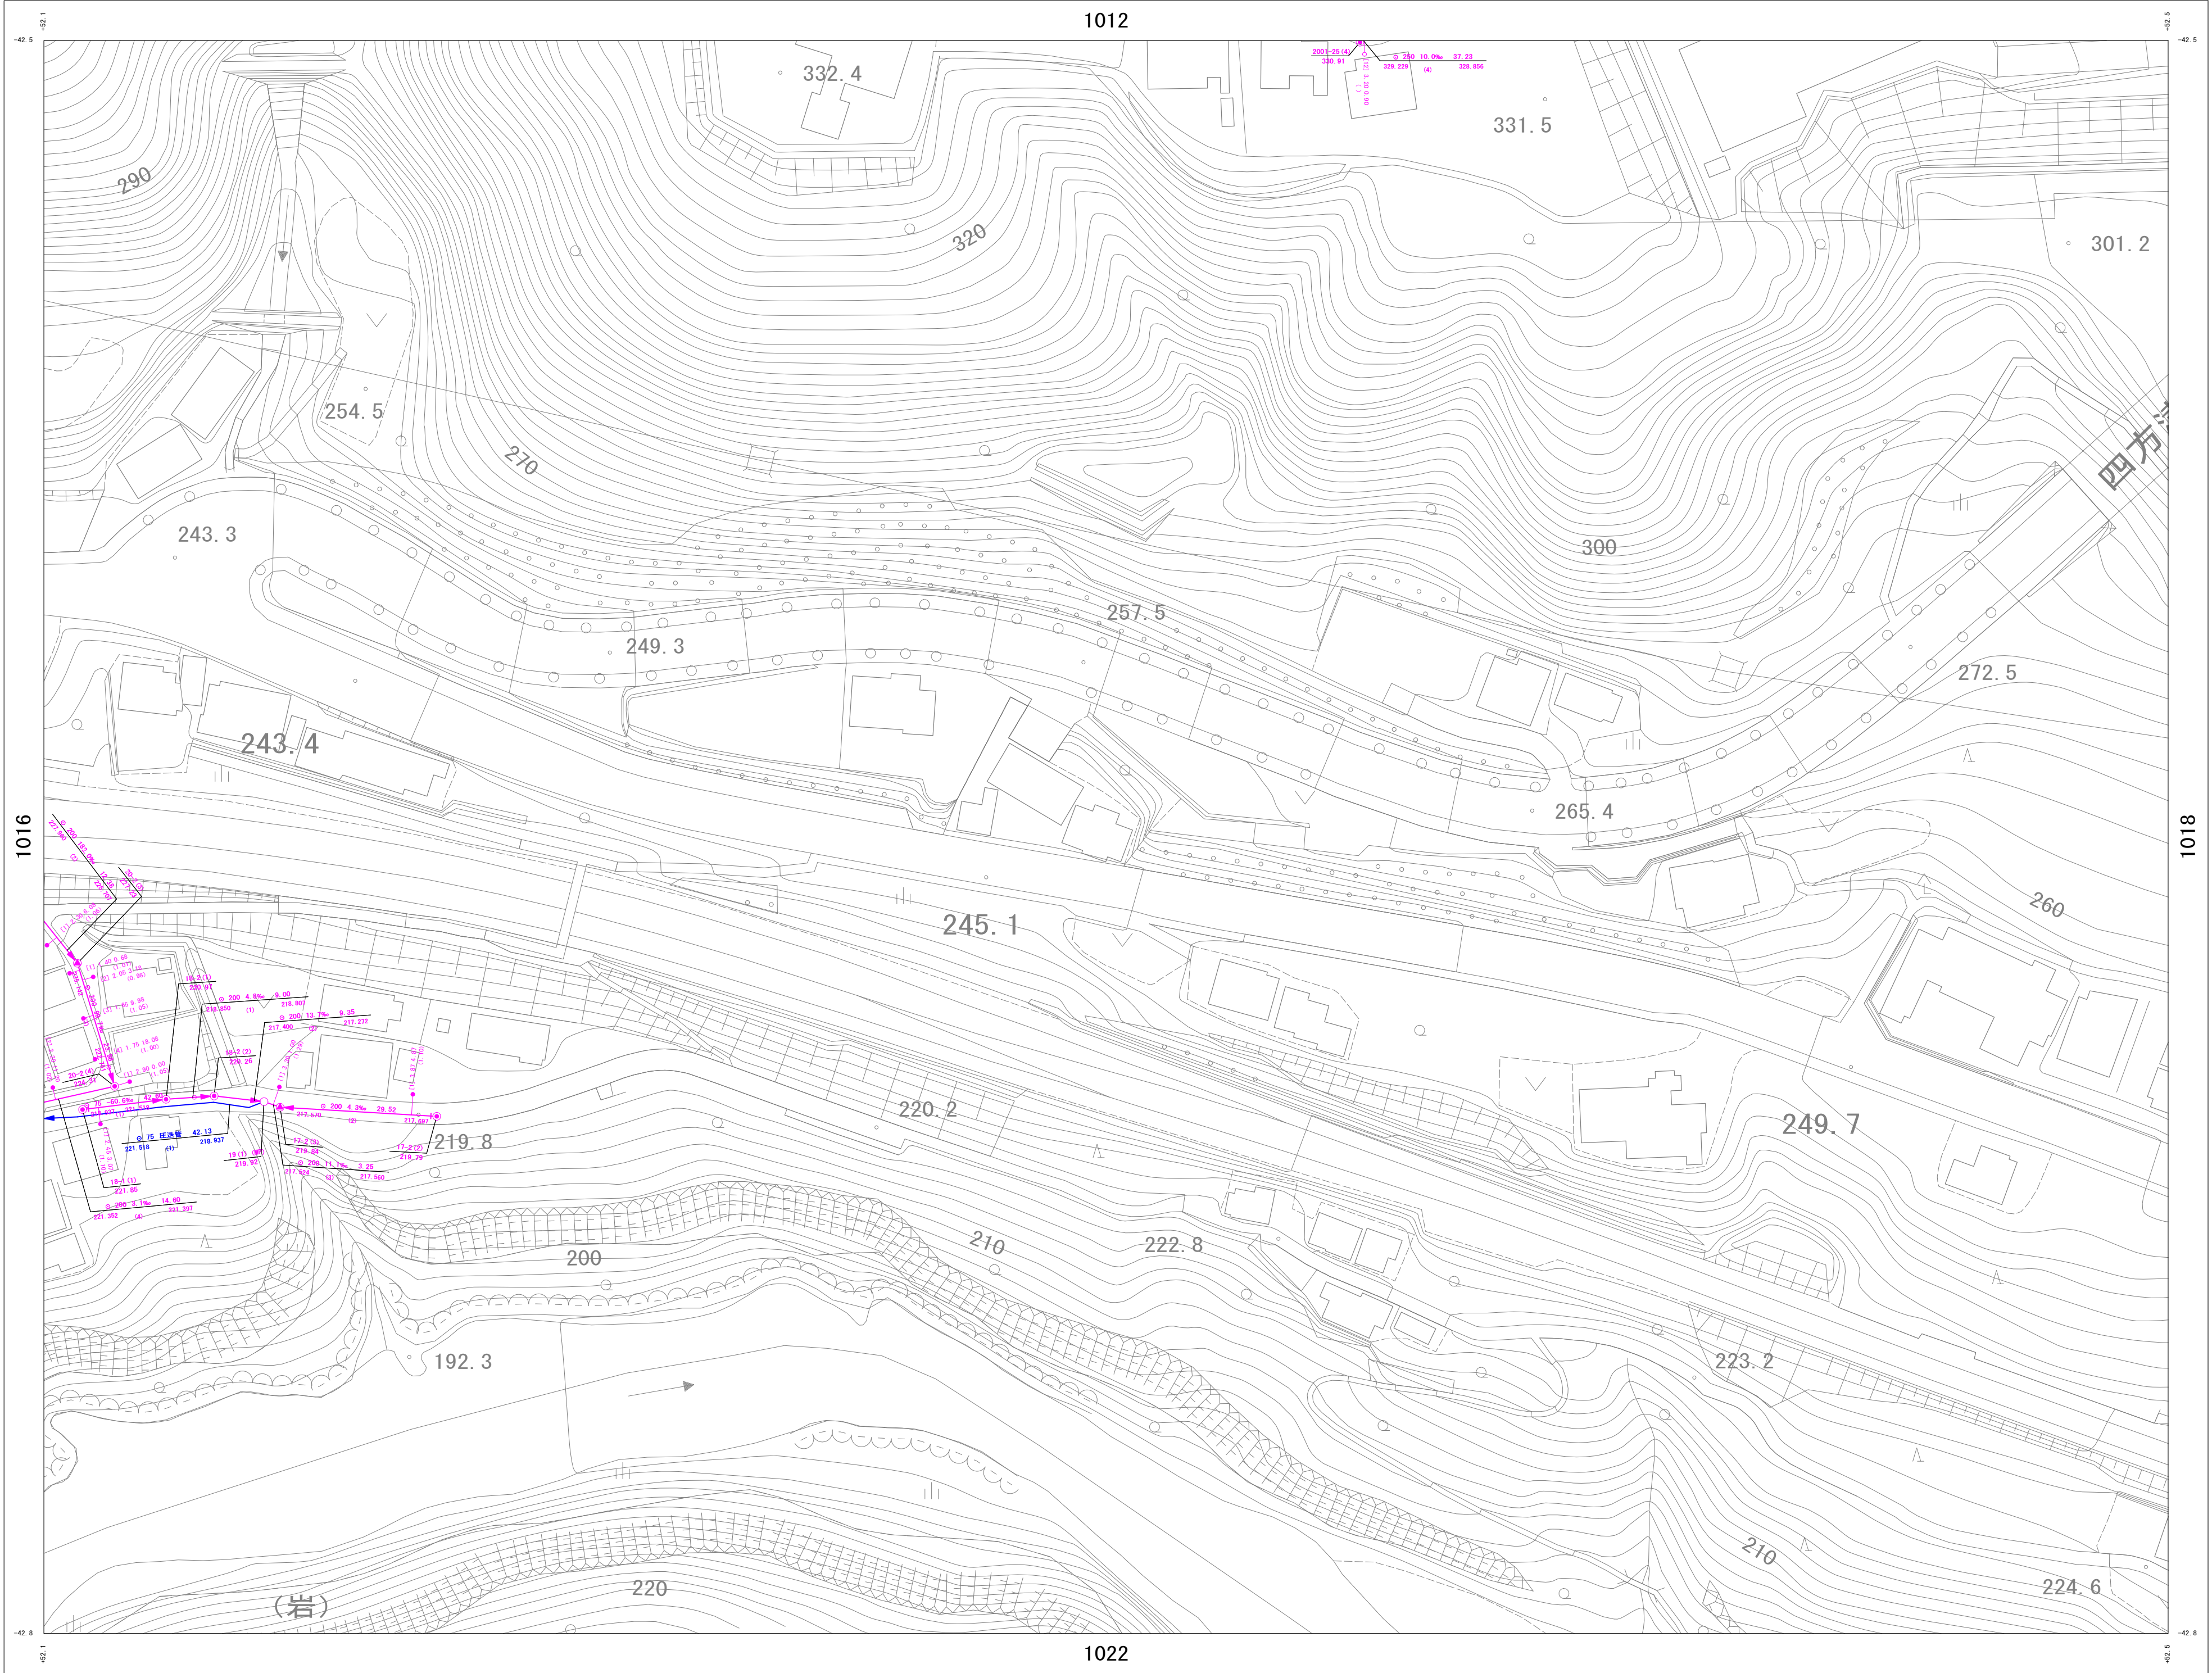

詳細図
1017

1011	1012	1013
1016	1017	1018
1021	1022	1023

凡 例

管 渠

幹 線	→
枝 線	→
幹線圧送管	→
枝線圧送管	→
サービス管	→
管止め	→
起点記号	→
管継合	→

管形状

管径 (mm)	勾配 (%)	区間延長 (m)
φ 200	2.4	25.65
φ 500	3	5.432

管底高 (m) **管渠番号**

人 孔

- 1号マンホール (内径900mm円形)
- 2号マンホール (内径1200mm円形)
- 3号マンホール (内径1500mm円形)
- レジンマンホール (内径600mm円形)
- 小型マンホール (内径300mm円形)
- 横内マンホール (内径600×900mm楕円形)
- 特殊マンホール

路線番号 **マンホール番号**

MP=マンホール「ソ」

30 (1) (MP)

4.51

地盤高

マンホール

樹

- 汚水樹 (内径200mm円形)
- 汚水樹 (コナチー) (内径500mm円形)
- キャップ止め (取付管直径150mm円形)
- 不明汚水樹

取付管水平距離 (m) **追加距離** (m) **樹深さ** (m)

樹番号 (1) 2.30 4.50 R (1.20)

※工業団地内 樹深さ不明

接 続 点

接続点1 接続点番号

注意


この図面と現況が異なる場合は、現況を優先としますので、必ず現況の確認をしてください。

上野原市下水道台帳図

NO. 1018

1 : 800 地形図

令和7年3月作成

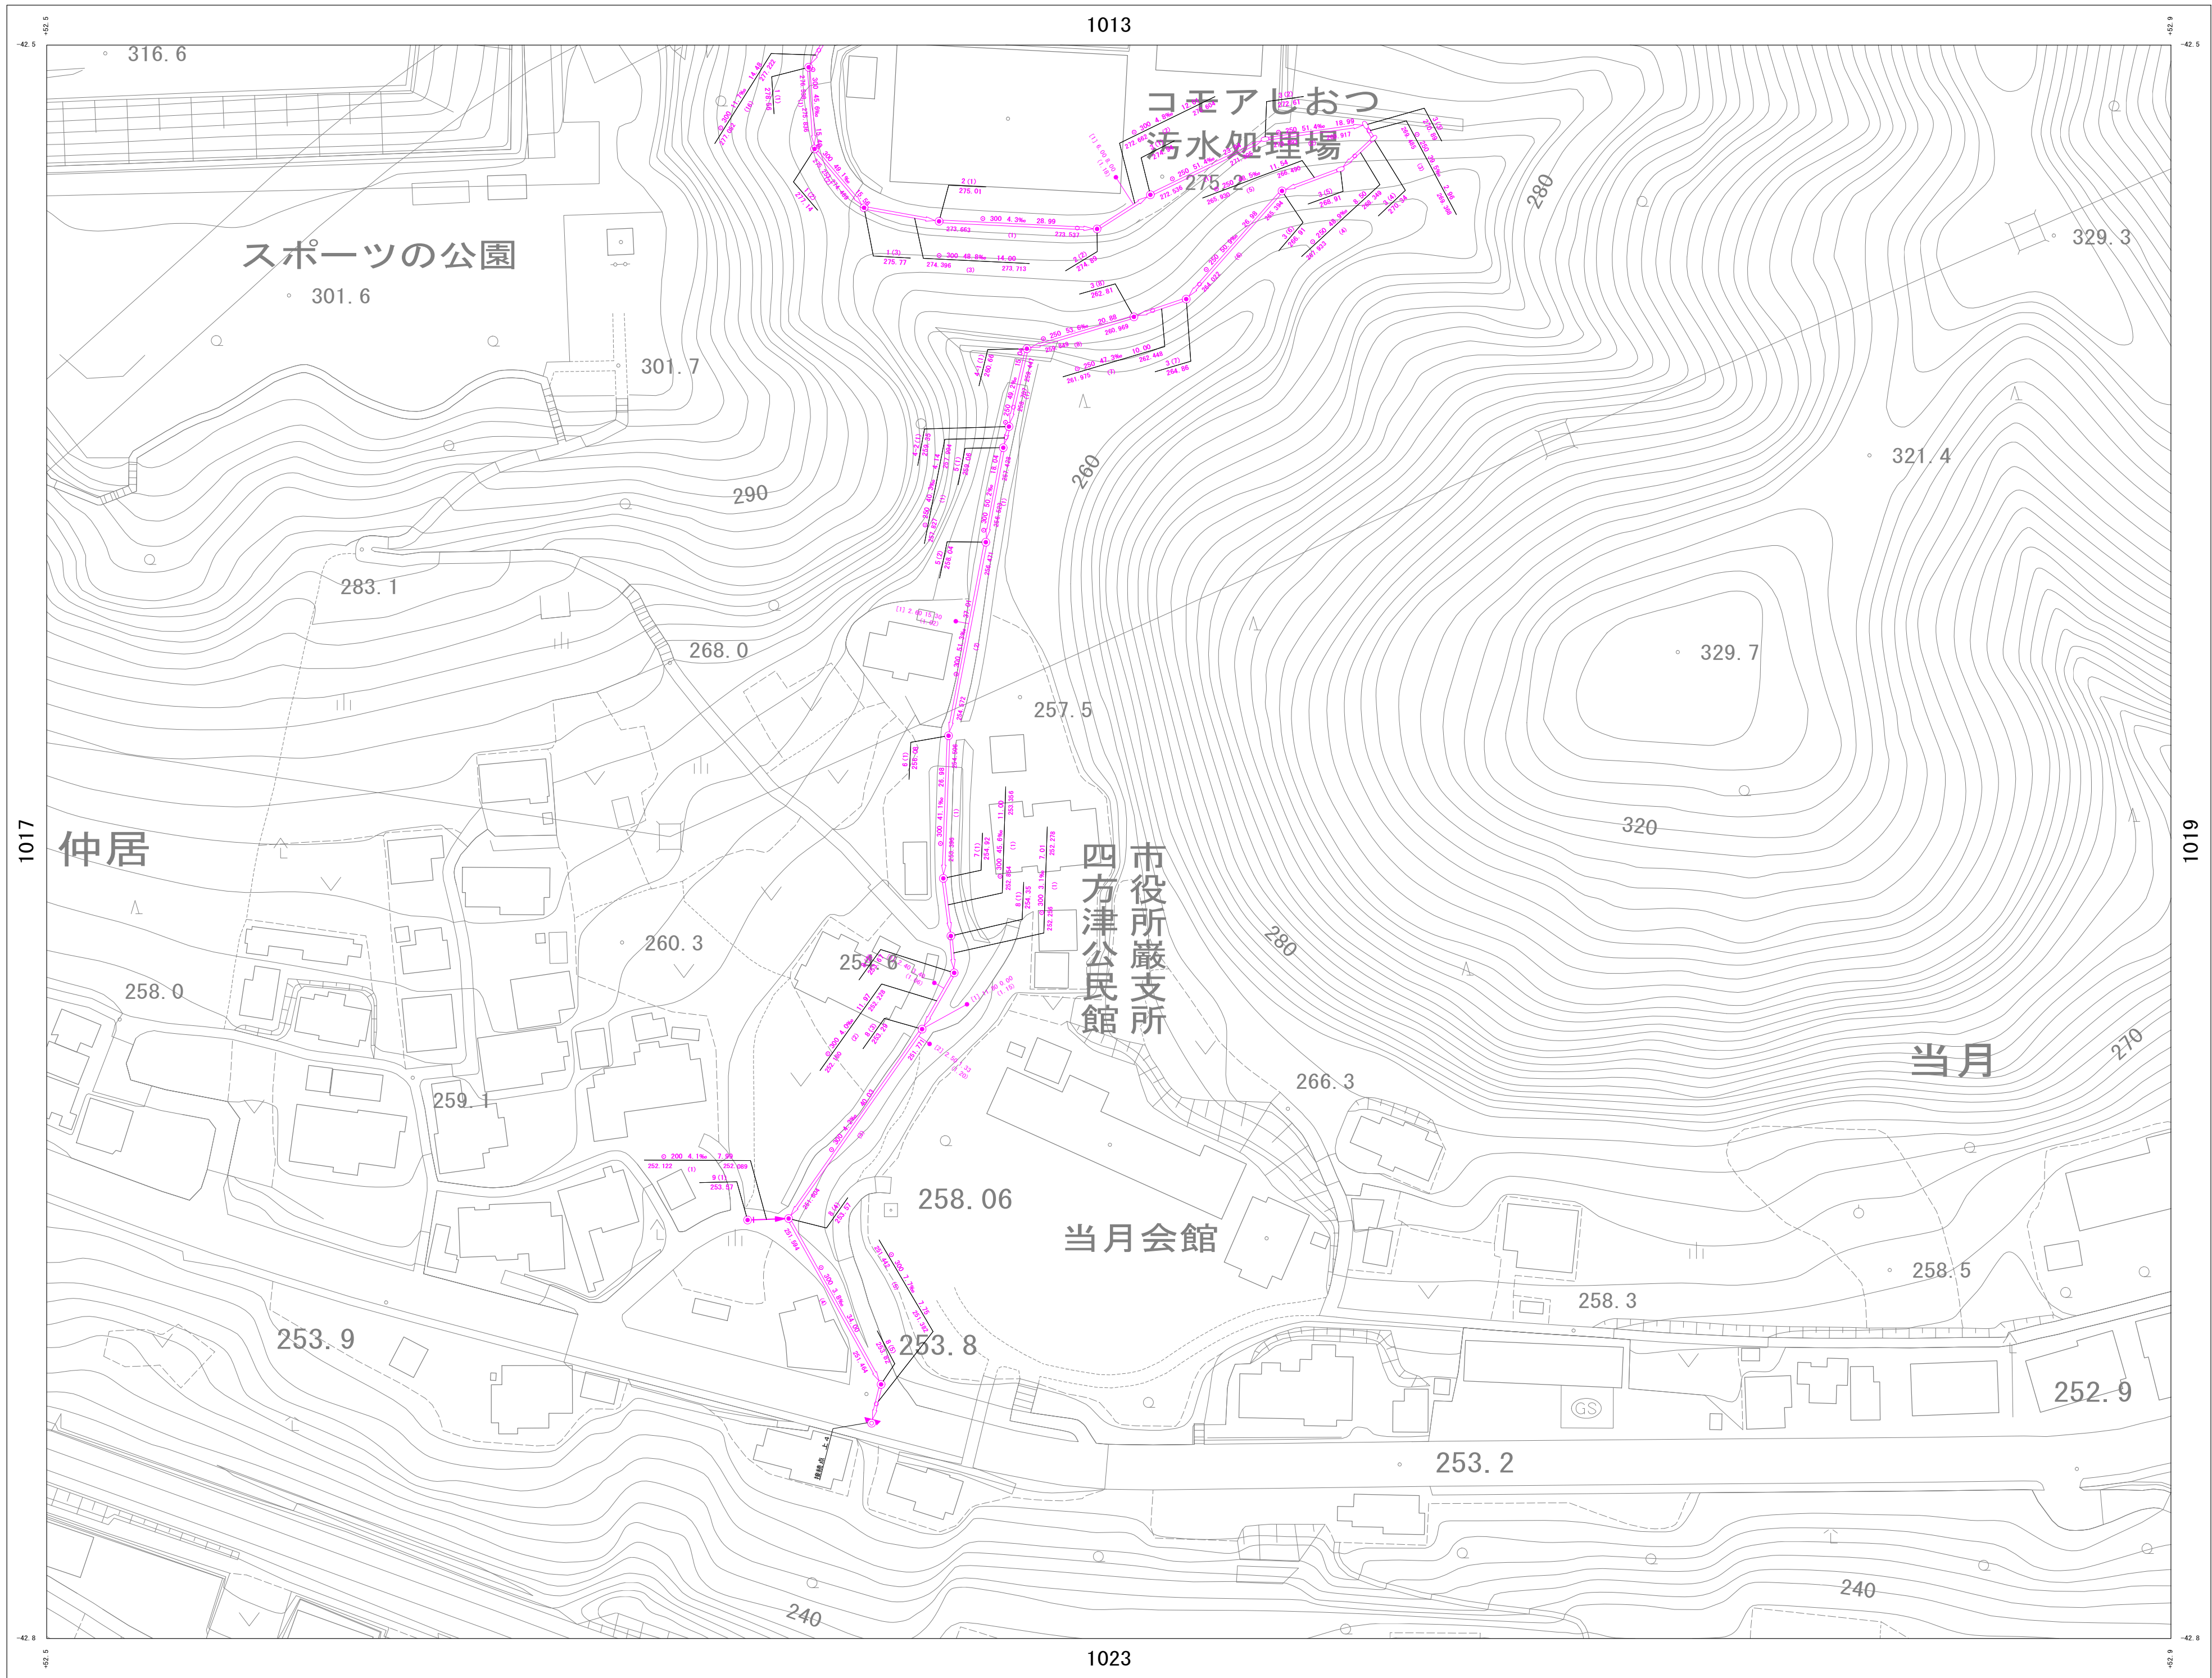

詳細図
1018

1012	1013	1014
1017	1018	1019
1022	1023	1024

凡 例

管 渠

幹 線	→
枝 線	→
幹線圧送管	→
枝線圧送管	→
サービス管	→
管止め	→
起点記号	→
管継合	→

管形状

管径 (mm)	勾配 (%)	区間延長 (m)
φ 250	2.4	25.65
φ 500	3	5.432

管底高 (m) **管渠番号**

人 孔

- 1号マンホール (内径900mm円形)
- 2号マンホール (内径1200mm円形)
- 3号マンホール (内径1500mm円形)
- レジンマンホール (内径 6mm円形)
- 小型マンホール (内径 6mm円形)
- 横内マンホール (内径600×900mm楕円形)
- 特殊マンホール

路線番号 **マンホール番号**

MP=マンホール「ソフ」

30 (1) (MP)

4.51

地盤高

マンホール

樹

- 汚水樹 (内径200mm円形)
- 汚水樹 (コナリー) (内径500mm円形)
- キャップ止め (取付管直径150mm円形)
- 不明汚水樹

接続点

接続点1

接続点番号

注意


この図面と現況が異なる場合は、現況を優先としますので、必ず現況の確認をしてください。

上野原市下水道台帳図

NO. 1021

1 : 800 地形図

令和7年3月作成

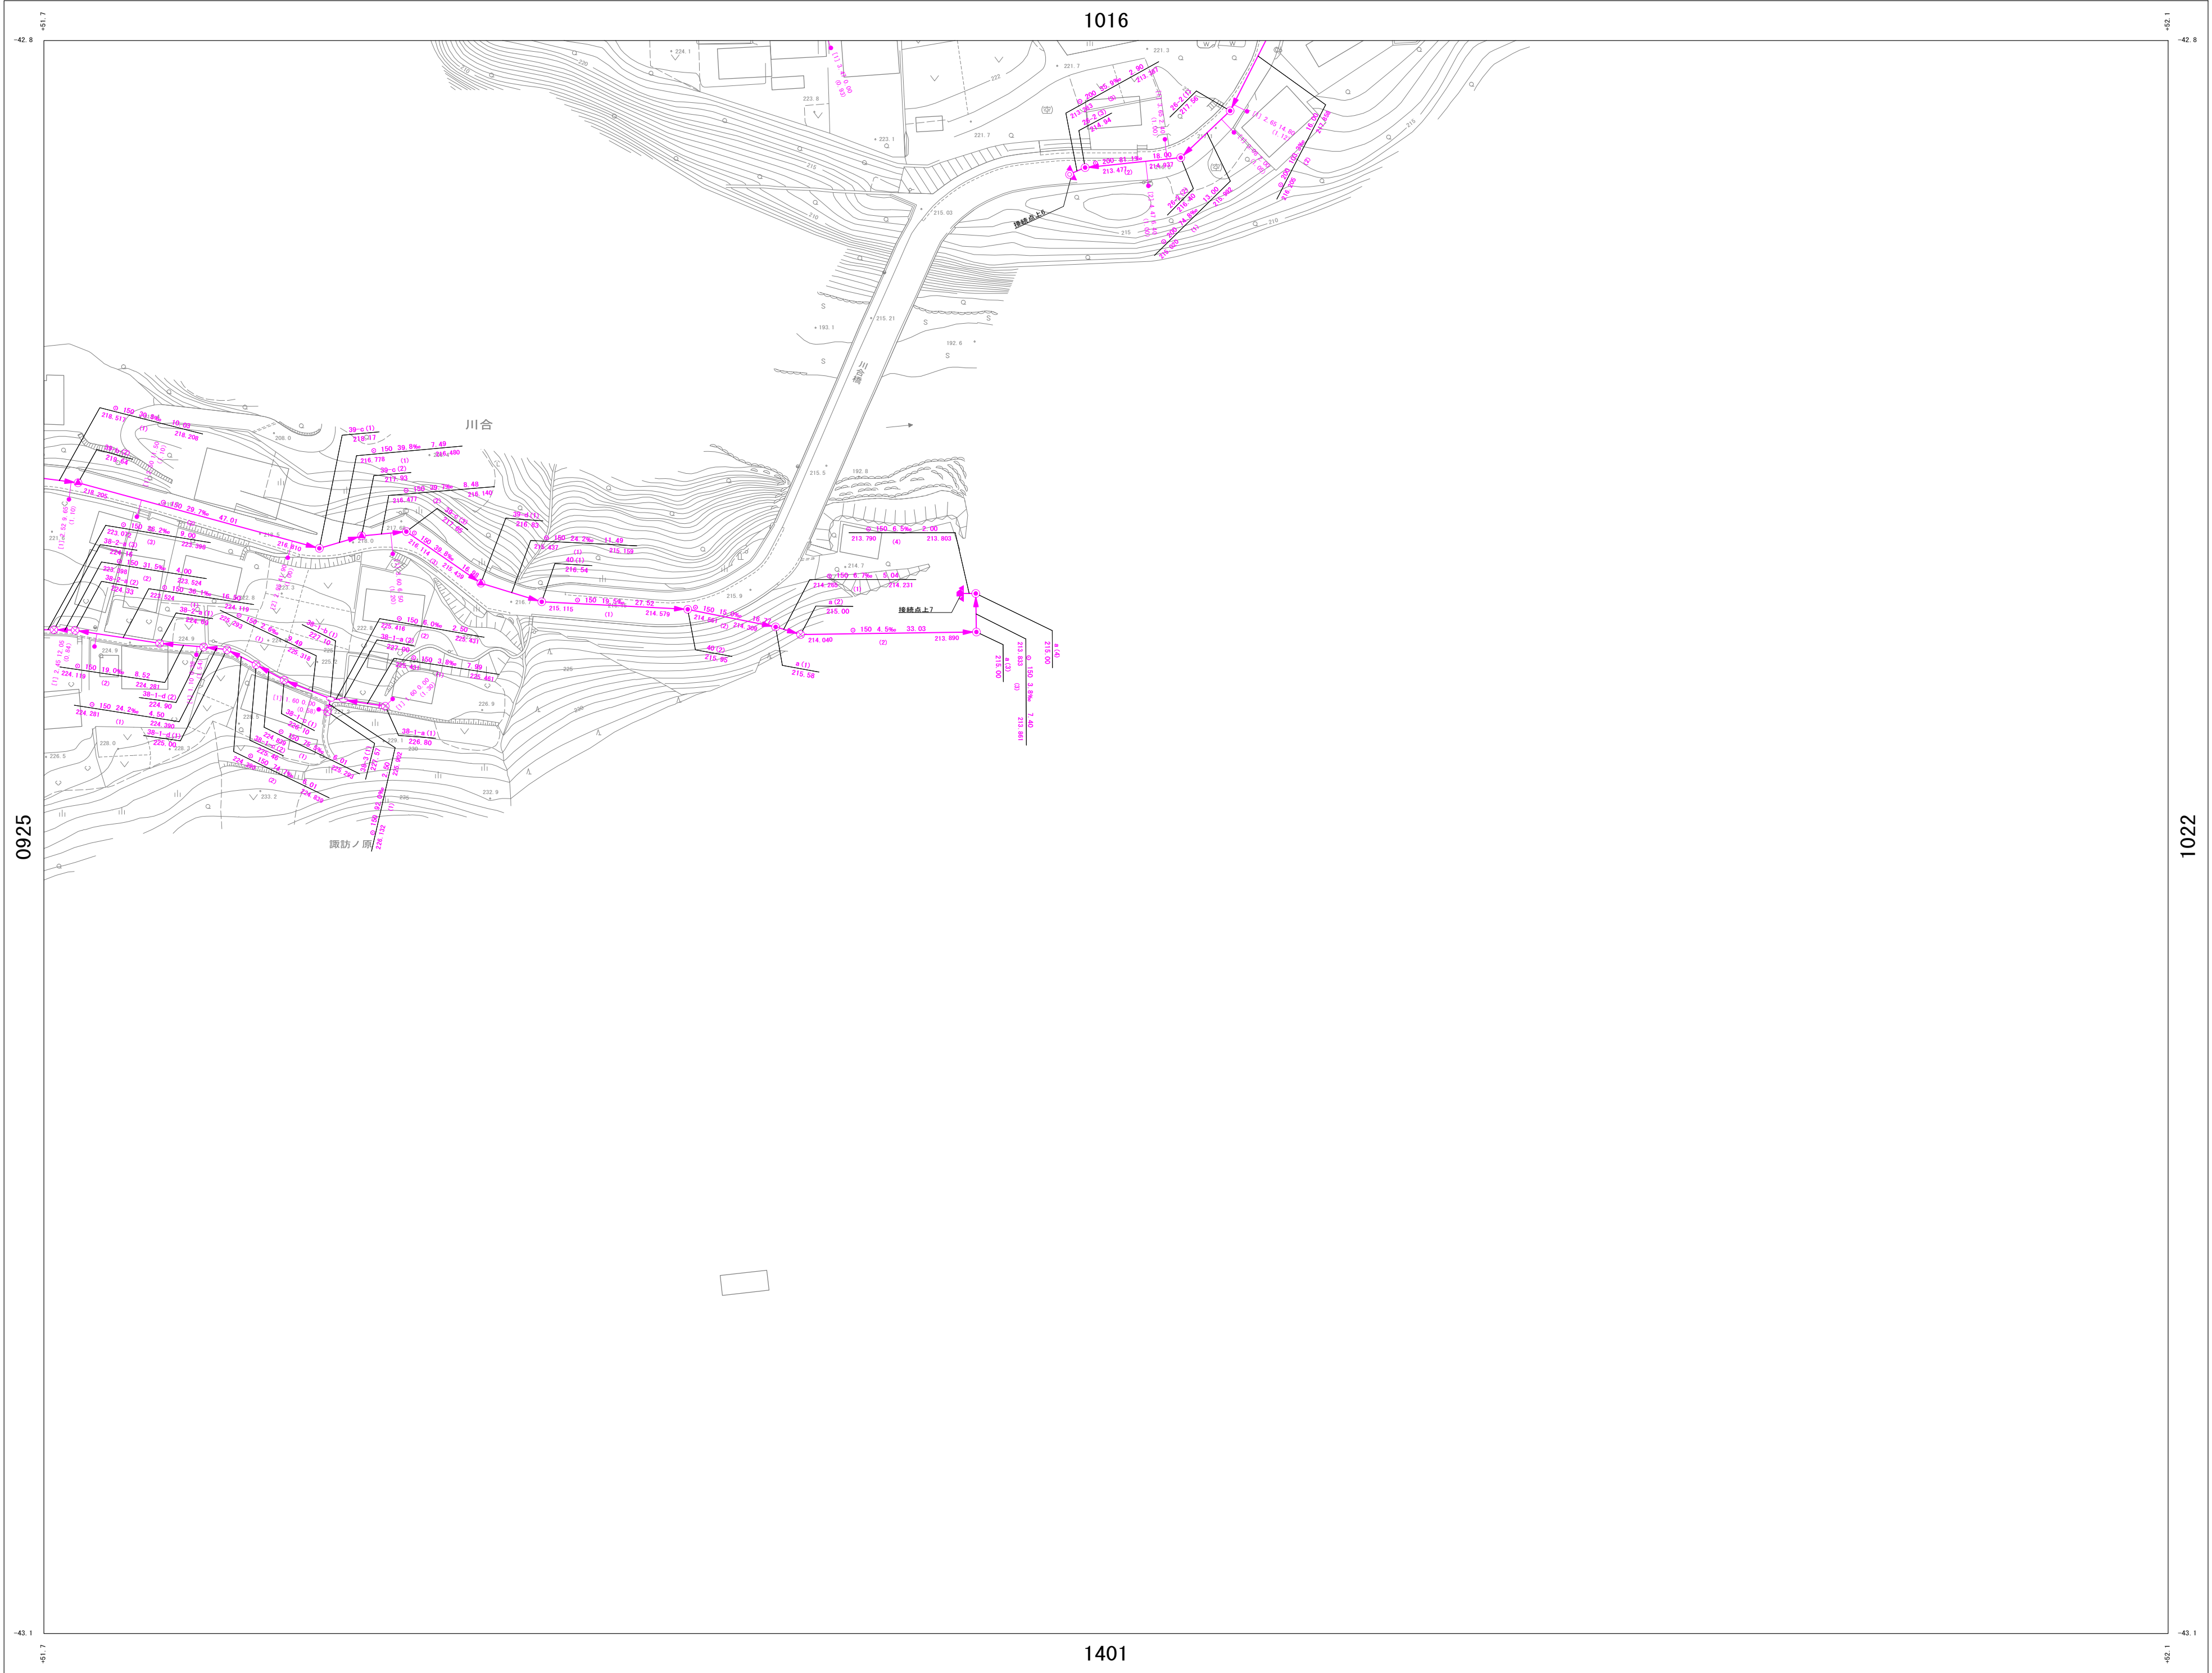

詳細図
1021

0920	1016	1017
0925	1021	1022
1305	1401	1402

凡 例

管 渠

幹 線	→
枝 線	→
幹線圧送管	→
枝線圧送管	→
サービス管	→
管止め	→
起点記号	→
管継合	→

管形状 区間延長

管径 (mm)	勾配 (%)	区間延長 (m)
φ 250	2.4	25.65
φ 500	(3)	5.432

管底高 (m) 管渠番号

人 孔

- 1号マンホール (内径900mm円形)
- 2号マンホール (内径1200mm円形)
- 3号マンホール (内径1500mm円形)
- レジンマンホール (内径 6m円形)
- 小型マンホール (内径 6m円形)
- 横内マンホール (内径600×900mm楕円形)
- 特殊マンホール

路線番号 マネーL番号

MP=マネーL'ソフ

地盤高

マネーL

樹

- 汚水樹 (内径200mm円形)
- 汚水樹 (コナリー) (内径500mm円形)
- キャップ止め (取付管径150mm円形)
- 不明汚水樹

取付管水平距離 (m) 通知距離 (m) 樹深さ (m)

※工業団地内 樹深さ不明

接 続 点

接続点1 接続点番号

注意
この図面と現況が異なる場合は、現況を優先としますので、必ず現況の確認をしてください。

