

上野原市下水道台帳図

NO. 1102

1 : 800 地形図

令和7年3月作成

詳細図 1102		
0721	0722	0723
1101	1102	1103
1106	1107	1108

凡 例

管 渠

幹 線	→
枝 線	→
幹線圧送管	→
枝線圧送管	→
サービス管	→
管止め	→
起点記号	→
管継合	→

管形状

管径 (mm)	勾配 (%)	区間延長 (m)
φ 200	2.4	25.68
5.503	(3)	5.432
管底高 (m)	管渠番号	
100.0	101-1	

人 孔

●	1号マンホール (内径900mm円形)
○	2号マンホール (内径1200mm円形)
⊙	3号マンホール (内径1500mm円形)
⊗	レジンマンホール (内径600mm円形)
⊕	小型マンホール (内径300mm円形)
⊖	構内マンホール (内径600×900mm楕円形)
■	特殊マンホール

路線番号

30 (1)	マンホール	地盤高
4.51		

マンホール番号

MP=マンホール'ンブ	
30 (1) (MP)	

樹

●	汚水樹 (内径200mm円形)
○	汚水樹 (コナリー) (内径500mm円形)
×	キャップ止め (取付管管径150mm円形)
■	不明汚水樹

取付管水平距離 (m)

樹番号	取付管水平距離 (m)	追加距離 (m)	樹深さ (m)
11	2.30	4.50 R	(1.20)

樹

※工業団地内	樹深さ不明
--------	-------

接 続 点

●	接続点1
→	接続点番号


1101

1103

0722

1107

1 : 800

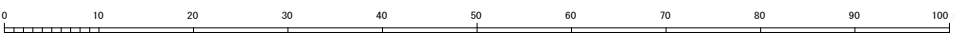

計画機関 上野原市 市民部生活環境課 下水道担当

注意


この図面と現況が異なる場合は、現況を優先としますので、必ず現況の確認をしてください。

上野原市下水道台帳図

NO. 1103

1 : 800 地形図

令和7年3月作成

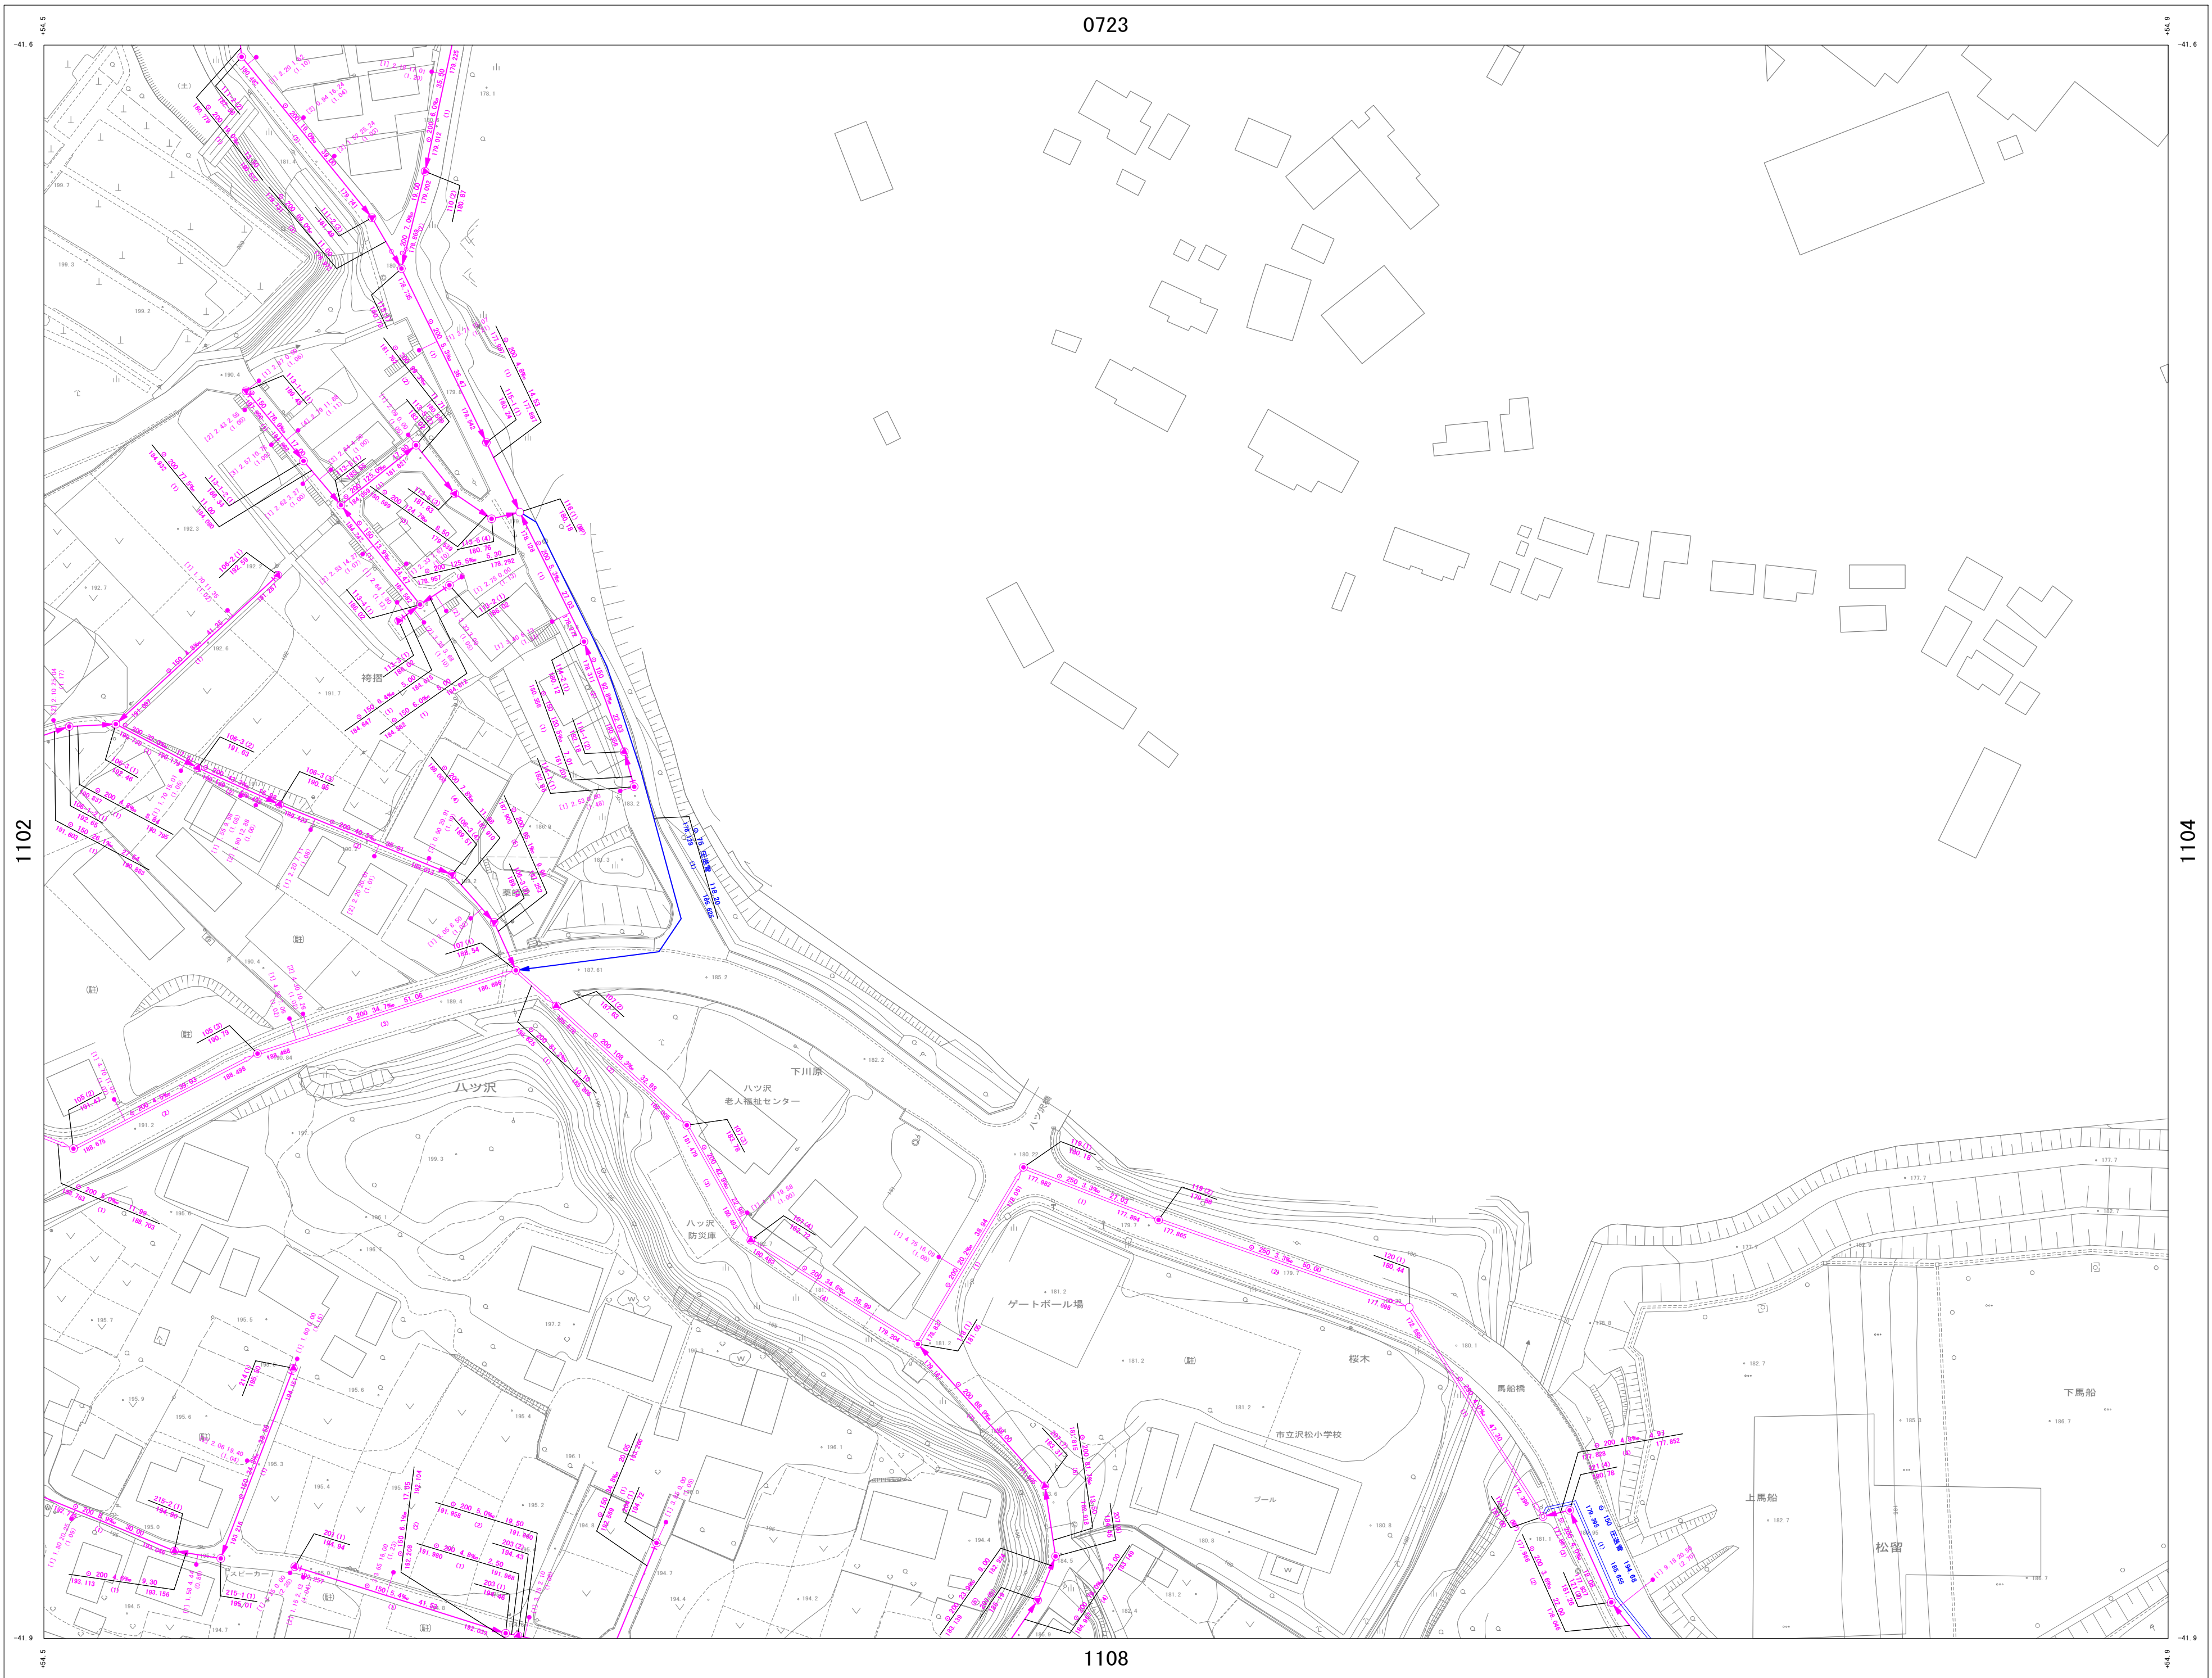

詳細図
1103

0722	0723	0724
1102	1103	1104
1107	1108	1109

凡 例

管 渠

幹 線	→
枝 線	→
幹線圧送管	→
枝線圧送管	→
サービス管	→
管止め	→
起点記号	→
管継合	→

管 渠 詳 細

管形状	管径 (mm)	勾配 (%)	区間延長 (m)
○ 200	2.4	2.4	25.68
5.503	(3)	5.432	
管底高 (m)	管渠番号		

※内管径は断面図、内管番号は断面図

人 孔

- 1号マンホール (内径900mm円形)
- 2号マンホール (内径1200mm円形)
- 3号マンホール (内径1500mm円形)
- レジンマンホール (内径600mm円形)
- 小型マンホール (内径300mm円形)
- 構内マンホール (内径600×900mm楕円形)
- 特殊マンホール

路 線 番 号

MP=マンホール
30 (1) (MP)
4.51
地盤高
マンホール

樹

- 汚水樹 (内径200mm円形)
- 汚水樹 (コナリト) (内径500mm円形)
- キャップ止め (取付管管径150mm円形)
- 不明汚水樹

取 付 管 水 平 距 離


樹番号	取付管水平距離 (m)	通知距離 (m)	樹深さ (m)
(1)	2.30	4.50 R	(1.20)

※工業団地内 樹深さ不明

接 続 点

接続点1
接続点番号

注意
この図面と現況が異なる場合は、現況を優先としますので、必ず現況の確認をしてください。

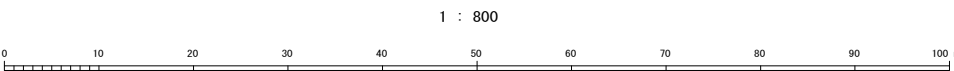

上野原市下水道台帳図

NO. 1104

1 : 800 地形図

令和7年3月作成

1103

0724

1105

1109

詳細図
1104

0723	0724	0725
1103	1104	1105
1108	1109	1110

凡 例

管 渠

幹 線	→
枝 線	→
幹線圧送管	→
枝線圧送管	→
サービス管	→
管止め	→
起点記号	→
管接合	→

管形状

管径 (mm)	勾配 (%)	区間延長 (m)
φ 200	2.4	25.65
5.503	(3)	5.432

管底高 (m) 管渠番号

人 孔

1号マンホール (内径φ 0.6m円形)
2号マンホール (内径1.2φ 0.6m円形)
3号マンホール (内径1.5φ 0.6m円形)
レジンマンホール (内径φ 0.6m円形)
小型マンホール (内径φ 0.6m円形)
横内マンホール (内径φ 0.6×φ 0.6m楕円形)
特殊マンホール

路線番号

マンホール番号

MP=マンホール「ソブ」

30 (1) (MP)

4.51

地盤高

マンホール

樹

汚水樹 (内径φ 0.6m円形)
汚水樹 (コナリー) (内径φ 0.6m円形)
キャップ止め (取付管管径1.5φ 0.6mm円形)
不明汚水樹

取付管水平距離 (m)

遮加距離 (m)

樹深さ (m)


樹

※工業団地内 樹深さ不明

接 続 点

接続点1

接続点番号

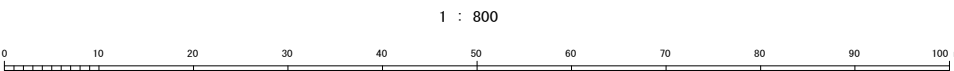

計画機関 上野原市 市民部生活環境課 下水道担当

注意
この図面と現況が異なる場合は、現況を優先
としますので、必ず現況の確認をしてください。

上野原市下水道台帳図

NO. 1105

1 : 800 地形図

令和7年3月作成

1104

0725

1201

詳細図
1105

0724	0725	0821
1104	1105	1201
1109	1110	1206

凡 例

管 渠

幹 線

枝 線

幹線圧送管

枝線圧送管

サービス管

管止め

起点記号

管接合

管形状

管径 (mm)

勾配 (%)

管延長 (m)

管底高 (m)

管壁番号

人 孔

1号マンホール (内径900mm)

2号マンホール (内径1200mm)

3号マンホール (内径1500mm)

レジンマンホール (内径600mm)

小型マンホール (内径300mm)

横内マンホール (内径600×900mm)

特殊マンホール

路線番号

マンホール番号

MP=マンホール・ポンプ

地盤高

マンホール

樹

汚水樹 (内径200mm)

汚水樹 (コナール) (内径500mm)

キャップ止め (取付管径150mm)

不明汚水樹

取付管水平距離 (m)

樹番号

通知距離 (m)

樹深さ (m)

※工業団地内 樹深さ不明

接 続 点

接続点1

接続点番号

注意

この図面と現況が異なる場合は、現況を優先としますので、必ず現況の確認をしてください。

1110

1 : 800

計画機関 上野原市 市民部生活環境課 下水道担当

上野原市下水道台帳図

NO. 1107

1 : 800 地形図

令和7年3月作成

1106

1102

1108

1112

詳細図
1107

1101	1102	1103
1106	1107	1108
1111	1112	1113

凡 例

管 渠

幹 線

枝 線

幹線圧送管

枝線圧送管

サービス管

管止め

起点記号

管接合

管形状

管径 (mm)

勾配 (%)

区間延長 (m)

管底高 (m)

管渠番号

人 孔

1号マンホール (内径900mm円形)

2号マンホール (内径1200mm円形)

3号マンホール (内径1500mm円形)

レジンマンホール (内径600mm円形)

小型マンホール (内径300mm円形)

横内マンホール (内径600×900mm楕円形)

特殊マンホール

路線番号

マンホール番号

MP=マンホール・ソフ

30 (1) (MP)

4.51

地盤高

マンホール

樹

汚水樹 (内径200mm円形)

汚水樹 (コナチー) (内径500mm円形)

キャップ止め (取付管直径150mm円形)

不明汚水樹

取付管水平距離 (m)

遮加距離 (m)

樹深さ (m)

樹

※工業団地内 樹深さ不明

接 続 点

接続点!

接続点番号

注意


この図面と現況が異なる場合は、現況を優先としますので、必ず現況の確認をしてください。

1 : 800

計画機関 上野原市 市民部生活環境課 下水道担当


1 : 800 地形図

1107

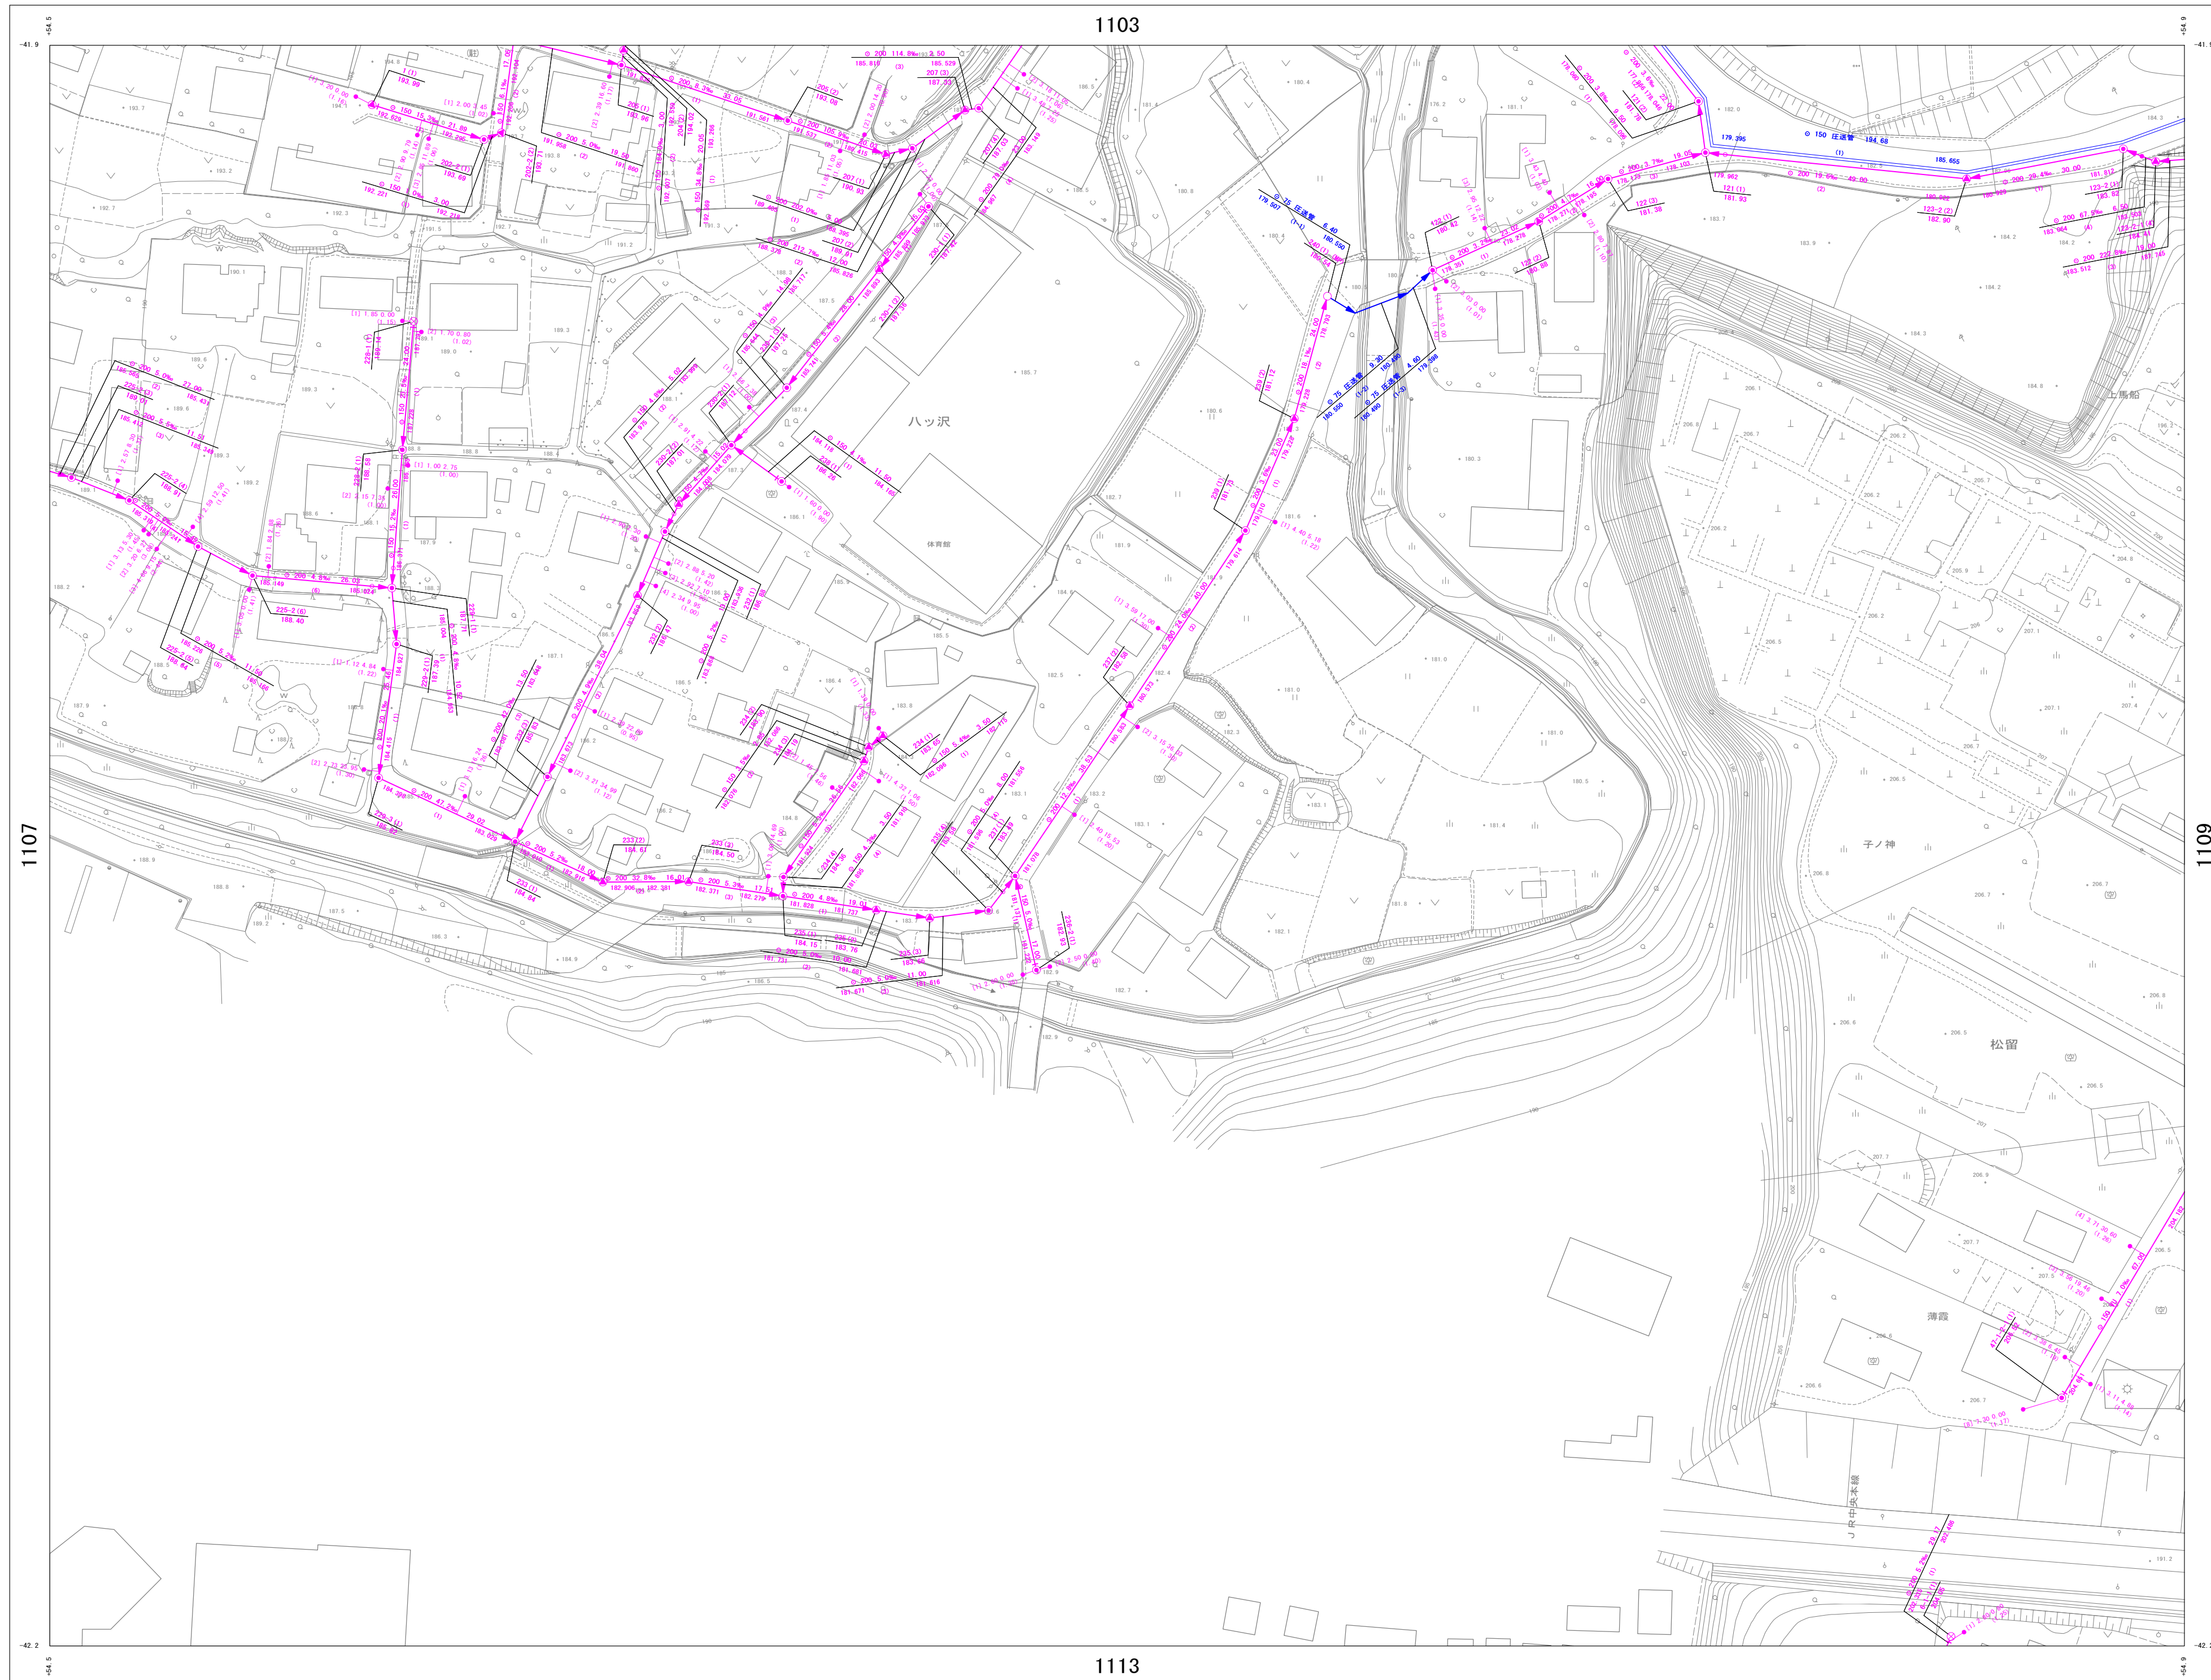

この図面と現況が異なる場合は、現況を優先としますので、必ず現況の確認をしてください。

1 : 800

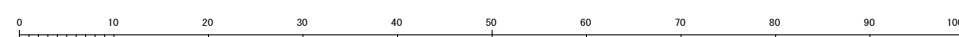

計画機関 上野原市 市民部生活環境課 下水道担当

1102	1103	1104
1107	1108	1109
1112	1113	1114


管 渠	
幹 線	
枝 線	
幹線圧送管	
枝線圧送管	
サービスマンホール	
管止め	
起点記号	
管接合	
人 孔	
	1号マンホール (内径90cm円形)
	2号マンホール (内径120cm円形)
	3号マンホール (内径150cm円形)
	レジンマンホール (内径150cm円形)
	小型マンホール (内径60cm円形)
	楕円マンホール (内径80×90cm楕円形)
	特殊マンホール
樹	
	汚水樹 (内径20cm円形)
	汚水樹 (コナダ)
	キャップ止め (取付管径150mm円形)
	不明汚水樹
※工業団地内 樹深さ不明	
接 続 点	

上野原市下水道台帳図

NO. 1109

1 : 800 地形図

令和7年3月作成

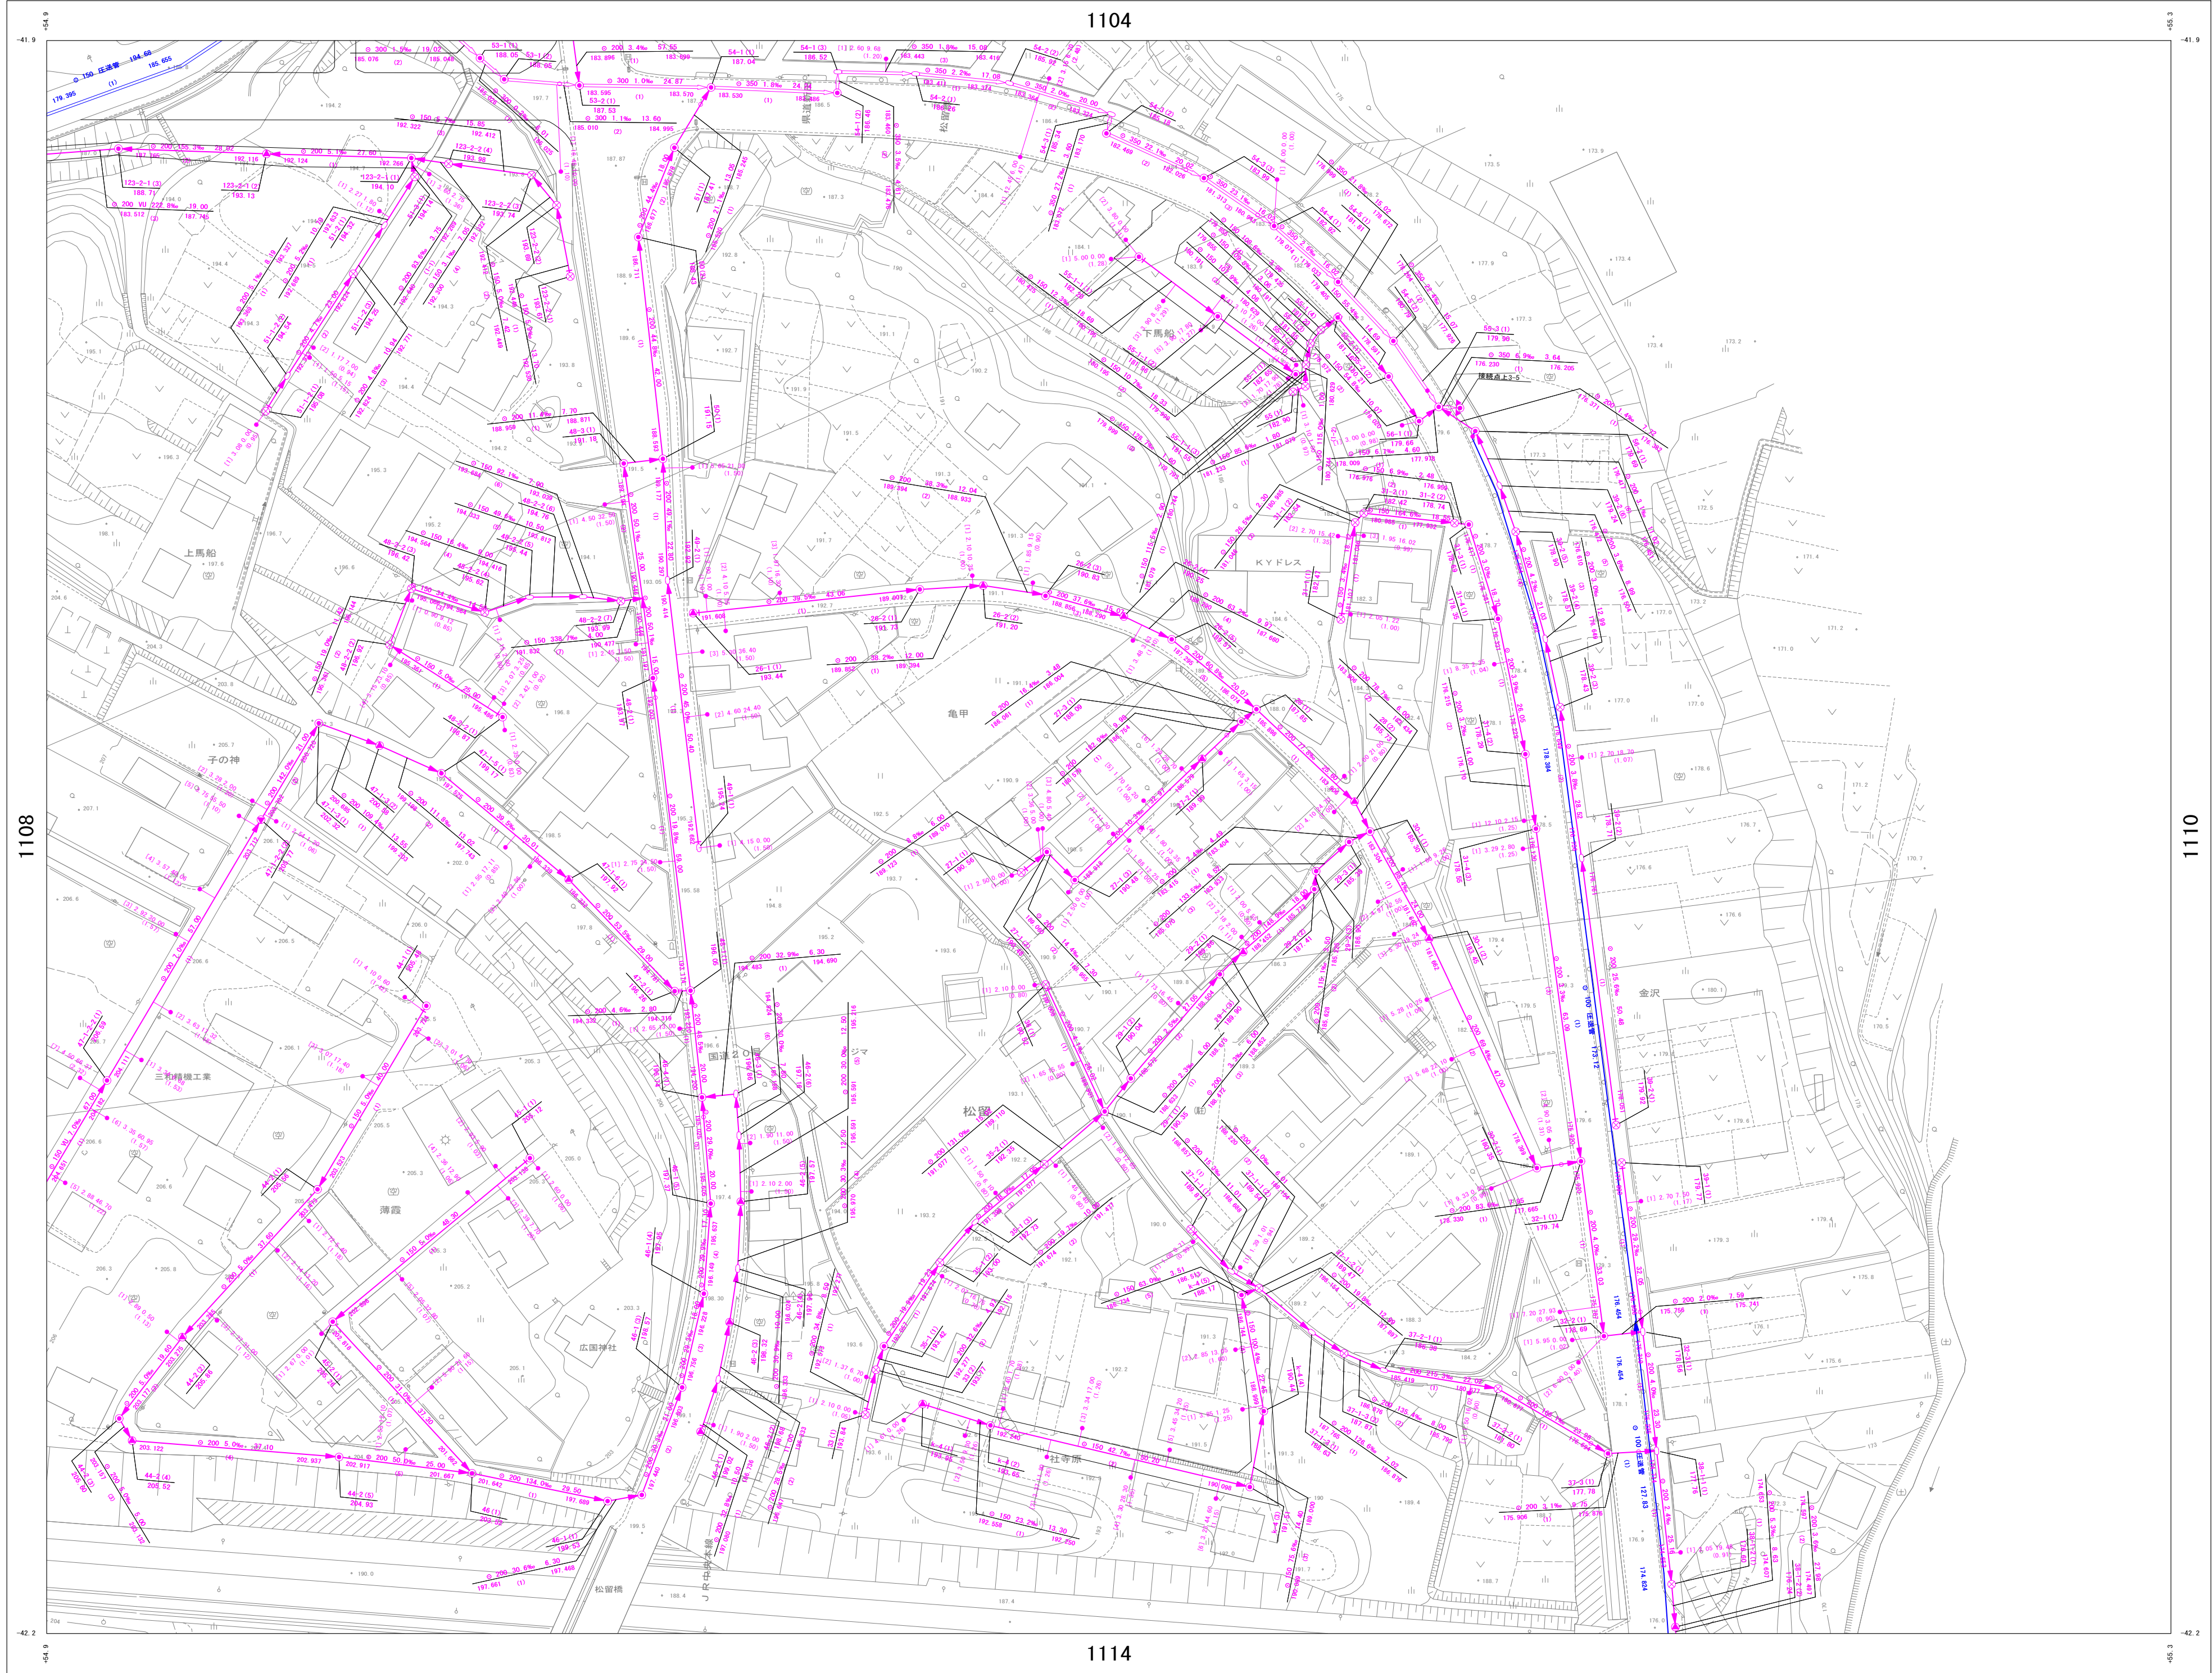

詳細図
1109

1103	1104	1105
1108	1109	1110
1113	1114	1115

凡 例

管 渠

- 幹 線
- 枝 線
- 幹線圧送管
- 枝線圧送管
- サービス管
- 管止め
- 起点記号
- 管接合

管形状

管径 (mm) 勾配 ‰ 区間延長 (m)

管底高 (m) 管渠番号

人 孔

- 1号マンホール (内径900mm円形)
- 2号マンホール (内径1200mm円形)
- 3号マンホール (内径1500mm円形)
- レジンマンホール (内径 600mm円形)
- 小型マンホール (内径 400mm円形)
- 構内マンホール (内径600×900mm楕円形)
- 特殊マンホール

路線番号 マンホール番号

MP=マンホール「ソフ」

地盤高

マンホール

樹

- 汚水樹 (内径200mm円形)
- 汚水樹 (コナリ)
- 汚水樹 (コナリ)
- キャップ止め
- 不明汚水樹

取付管水平距離 (m) 通道路幅 (m) 樹深さ (m)

※工業団地内 樹深さ不明

接 続 点

接続点! 接続点番号

注意

この図面と現況が異なる場合は、現況を優先としますので、必ず現況の確認をしてください。


上野原市下水道台帳図

NO. 1113

1 : 800 地形図

令和7年3月作成

1112

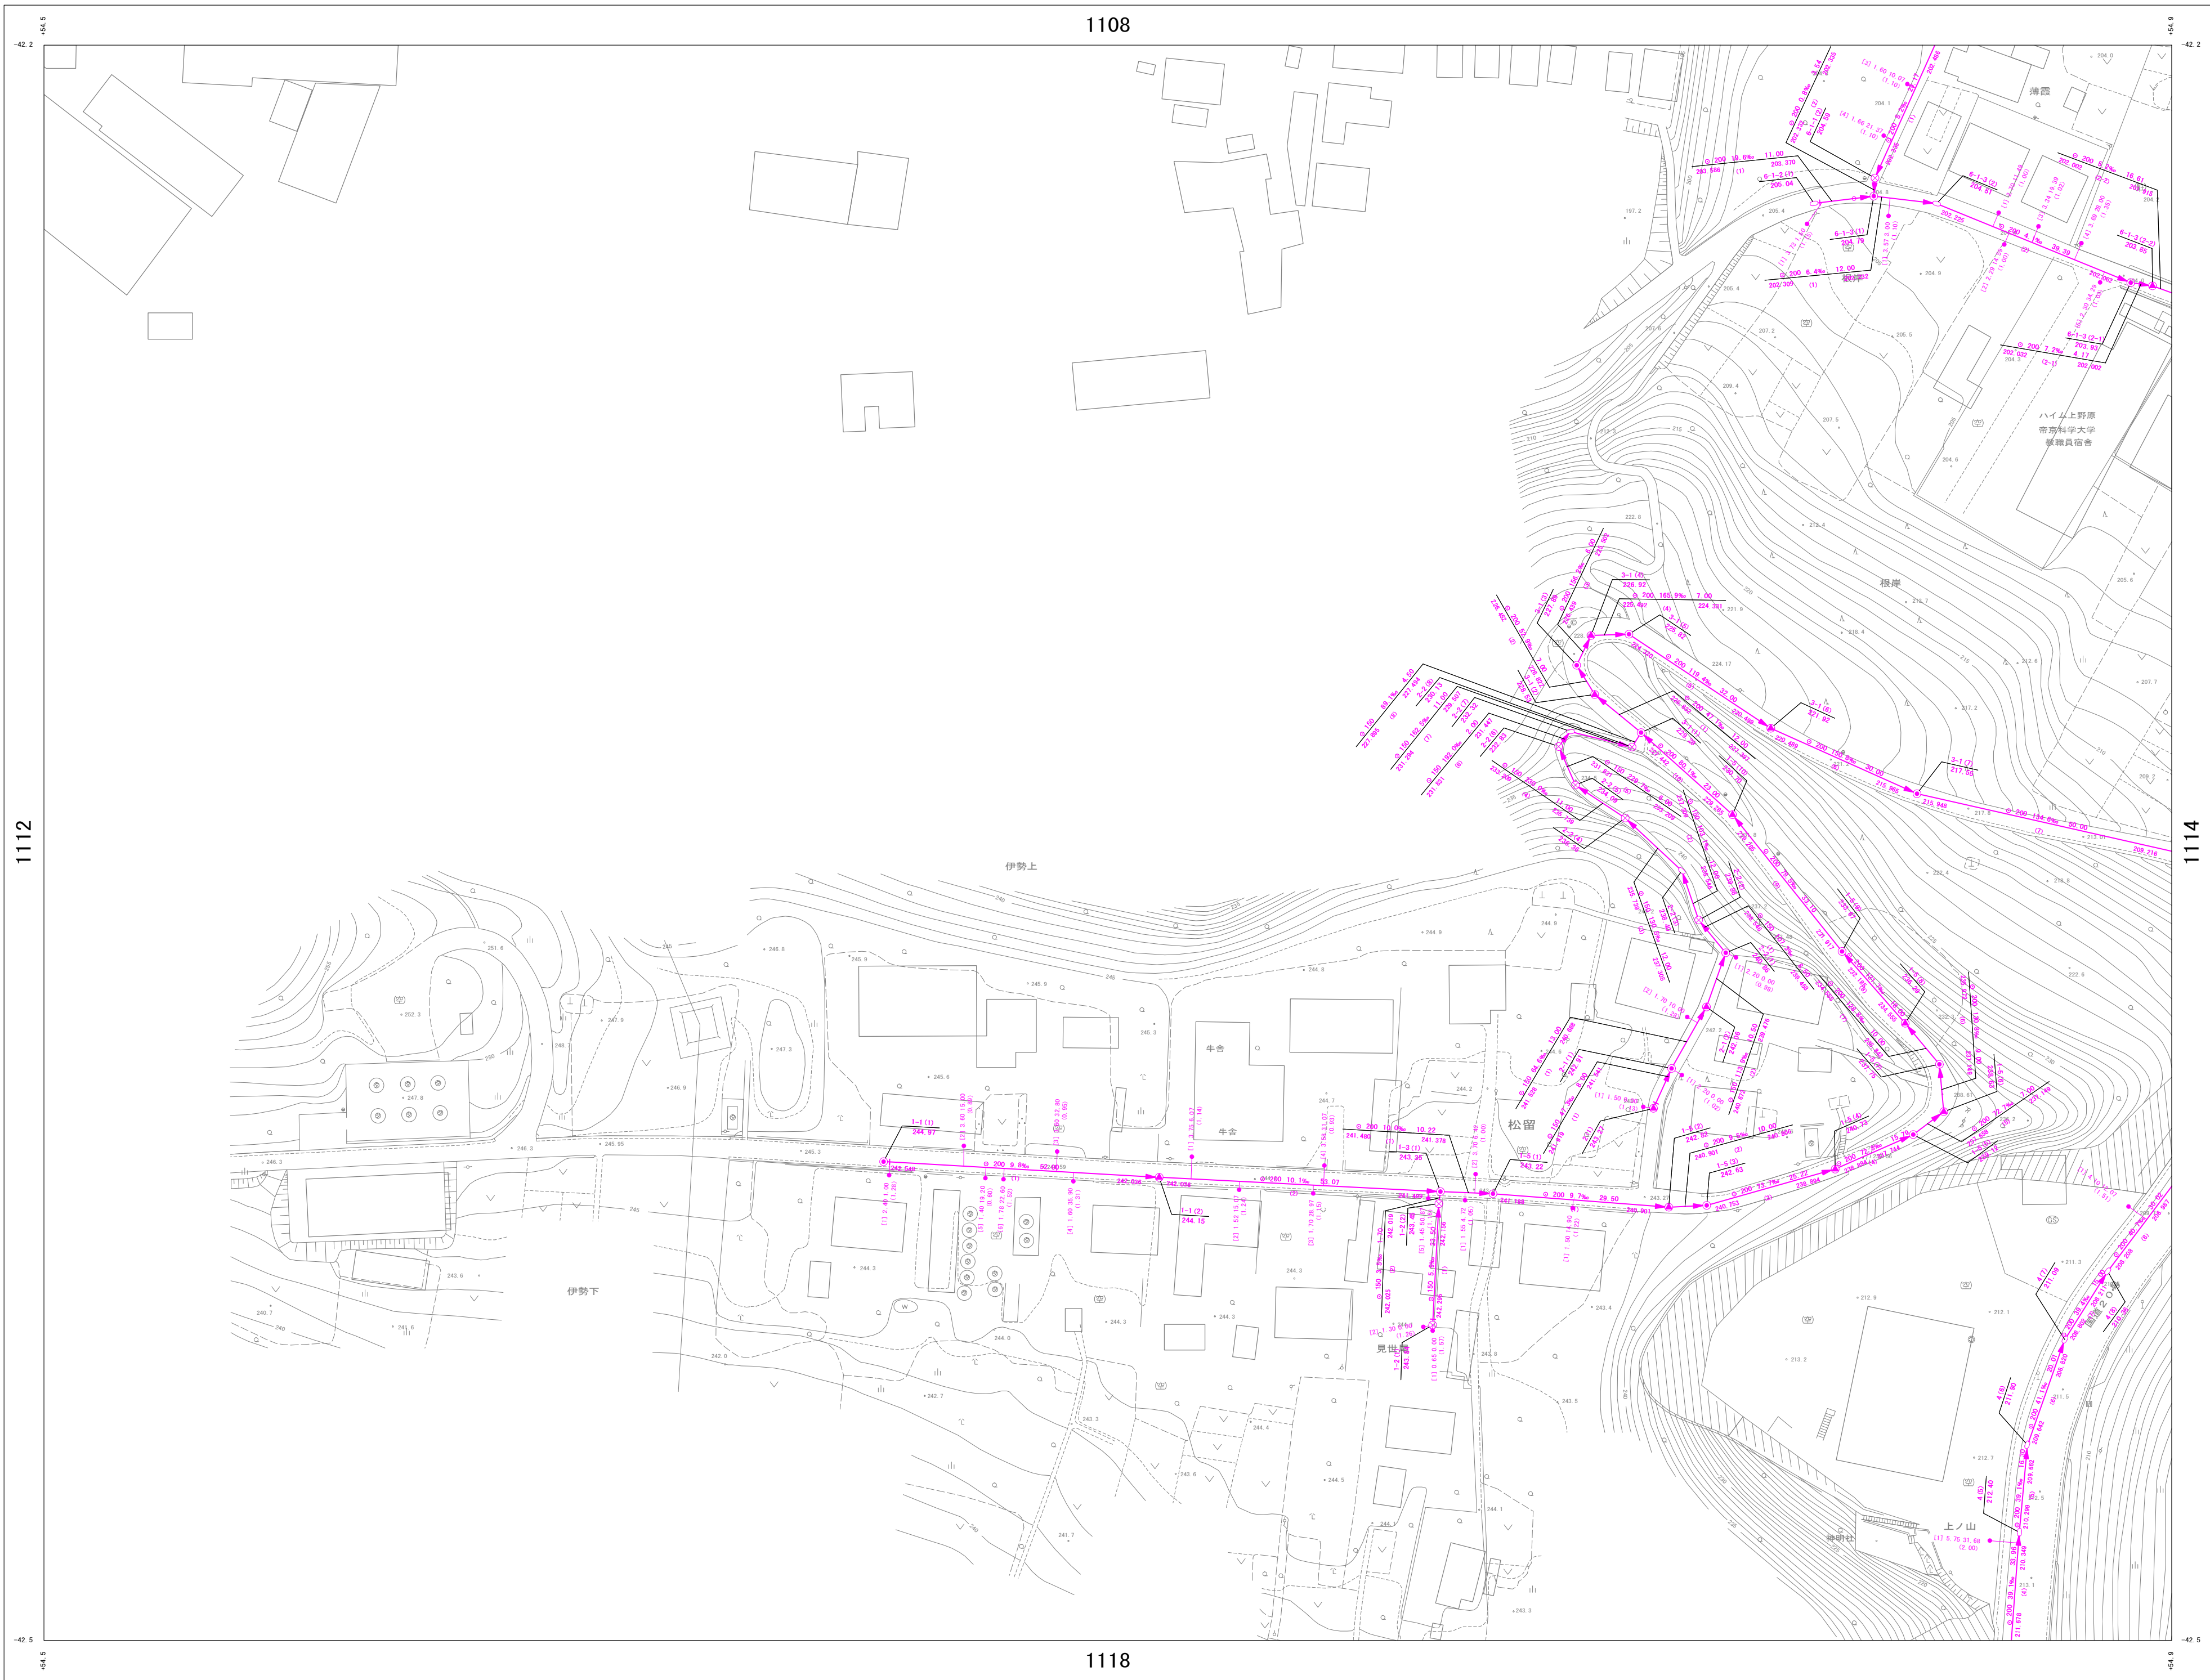

詳細図
1113

1107	1108	1109
1112	1113	1114
1117	1118	1119

凡 例

管 渠

幹 線
枝 線
幹線圧送管
枝線圧送管
サービス管
管止め
起点記号
管継合

管形状
管径 (mm)
勾配
管底高 (m)
管渠番号

区間延長
(m)

人 孔

1号マンホール
(内径900mm円形)
2号マンホール
(内径1200mm円形)
3号マンホール
(内径1500mm円形)
レジンマンホール
(内径600mm円形)
小型マンホール
(内径300mm円形)
横内マンホール
(内径600×900mm楕円形)
特殊マンホール

路線番号
マンホール番号
MP=マンホールツブ
地盤高
マンホール


樹

汚水樹
(内径200mm円形)
汚水樹 (コナリ)
(内径500mm円形)
キャップ止め
(取付管径150mm円形)
不明汚水樹

取付管水平距離
樹番号
樹深さ (m)
※工業団地内 樹深さ不明

接 続 点
接続点1
接続点番号

注意
この図面と現況が異なる場合は、現況を優先
としますので、必ず現況の確認をしてください。

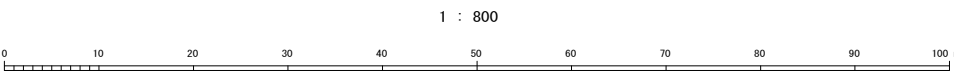


計画機関 上野原市 市民部生活環境課 下水道担当

上野原市下水道台帳図

NO. 1114

1 : 800 地形図

令和7年3月作成

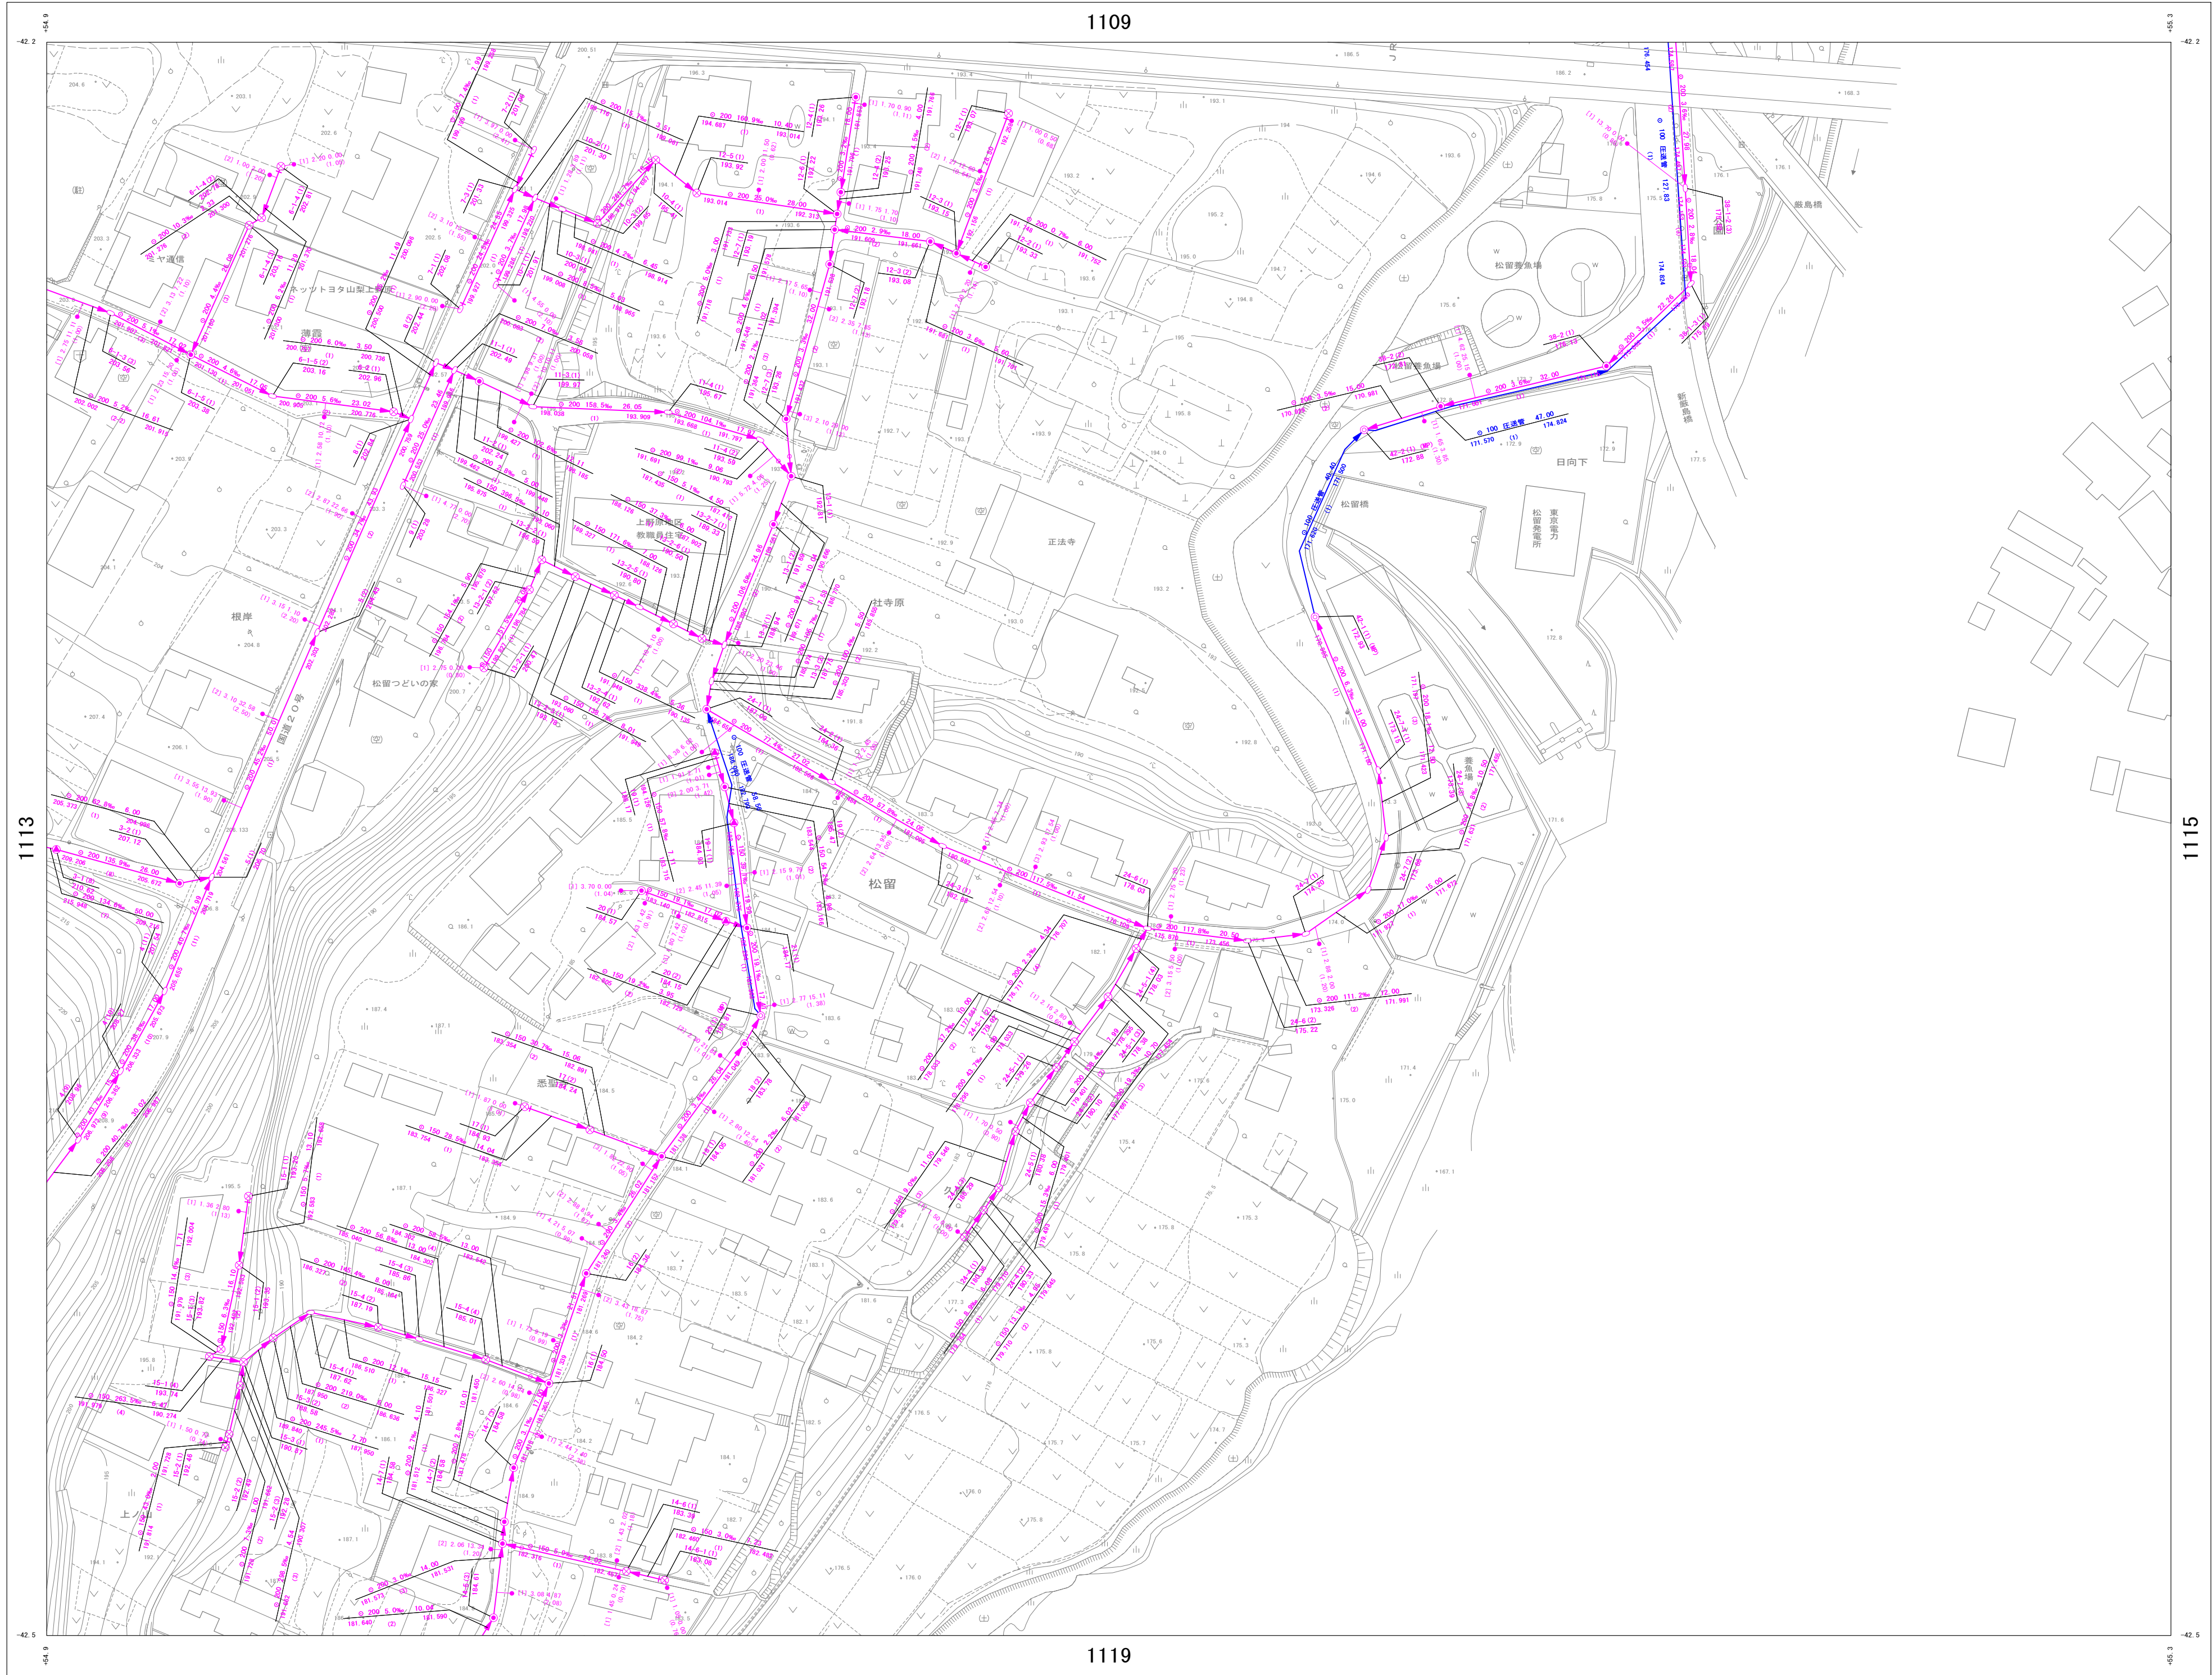

詳細図
1114

1108	1109	1110
1113	1114	1115
1118	1119	1120

凡 例

管 渠

- 幹 線 (Main line)
- 枝 線 (Branch line)
- 幹線圧送管 (Main line pressure pipe)
- 枝線圧送管 (Branch line pressure pipe)
- サービス管 (Service pipe)
- 管止め (Pipe stop)
- 起点記号 (Start symbol)
- 管継合 (Pipe joint)

管形状

管径 (mm)	勾配 (%)	区間延長 (m)
φ 200	2.4	25.68
φ 500	3	5.432

管底高 (mm) **管渠番号**

人 孔

- 1号マンホール (内径900mm円形)
- 2号マンホール (内径1200mm円形)
- 3号マンホール (内径1500mm円形)
- レジンマンホール (内径600mm円形)
- 小型マンホール (内径300mm円形)
- 横内マンホール (内径600×900mm楕円形)
- 特殊マンホール

路線番号 **マンホール番号**

MP=マンホール「ソフ」

30 (1) (MP)

4.51

地盤高

マンホール

樹

- 汚水樹 (内径200mm円形)
- 汚水樹 (コナリ)
- 汚水樹 (内径500mm円形)
- キャップ止め (取付管径150mm円形)
- 不明汚水樹

取付管水平距離 (m)

11 2.30 4.50 R

透加距離 (m)

1.200

樹深さ (m)

※工業団地内 樹深さ不明


接 続 点

接続点1

接続点番号

注意

この図面と現況が異なる場合は、現況を優先としますので、必ず現況の確認をしてください。

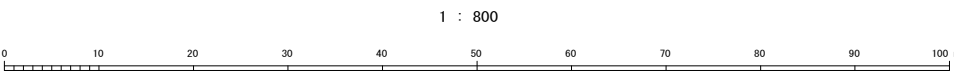

上野原市下水道台帳図

NO. 1115

1 : 800 地形図

令和7年3月作成

詳細図 1115		
1109	1110	1206
1114	1115	1211
1119	1120	1216

凡 例

管 渠

幹 線

枝 線

幹線圧送管

枝線圧送管

サービス管

管止め

起点記号

管継合

管形状

管径 (mm)

勾配 (%)

区間延長 (m)

管底高 (m)

管渠番号

人 孔

1号マンホール (内径900mm円形)

2号マンホール (内径1200mm円形)

3号マンホール (内径1500mm円形)

レジンマンホール (内径 600mm円形)

小型マンホール (内径 400mm円形)

横内マンホール (内径600×900mm楕円形)

特殊マンホール

路線番号

マンホール番号

MP=マンホール“ツブ”

地盤高

マンホール

樹

汚水樹 (内径200mm円形)

汚水樹 (コナチー)

キャップ止め (取付管管径150mm円形)

不明汚水樹

取付管水平距離 (m)

通知距離 (m)



樹深さ (m)

※工業団地内 樹深さ不明

接 続 点

接続点1

接続点番号

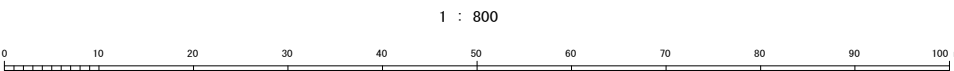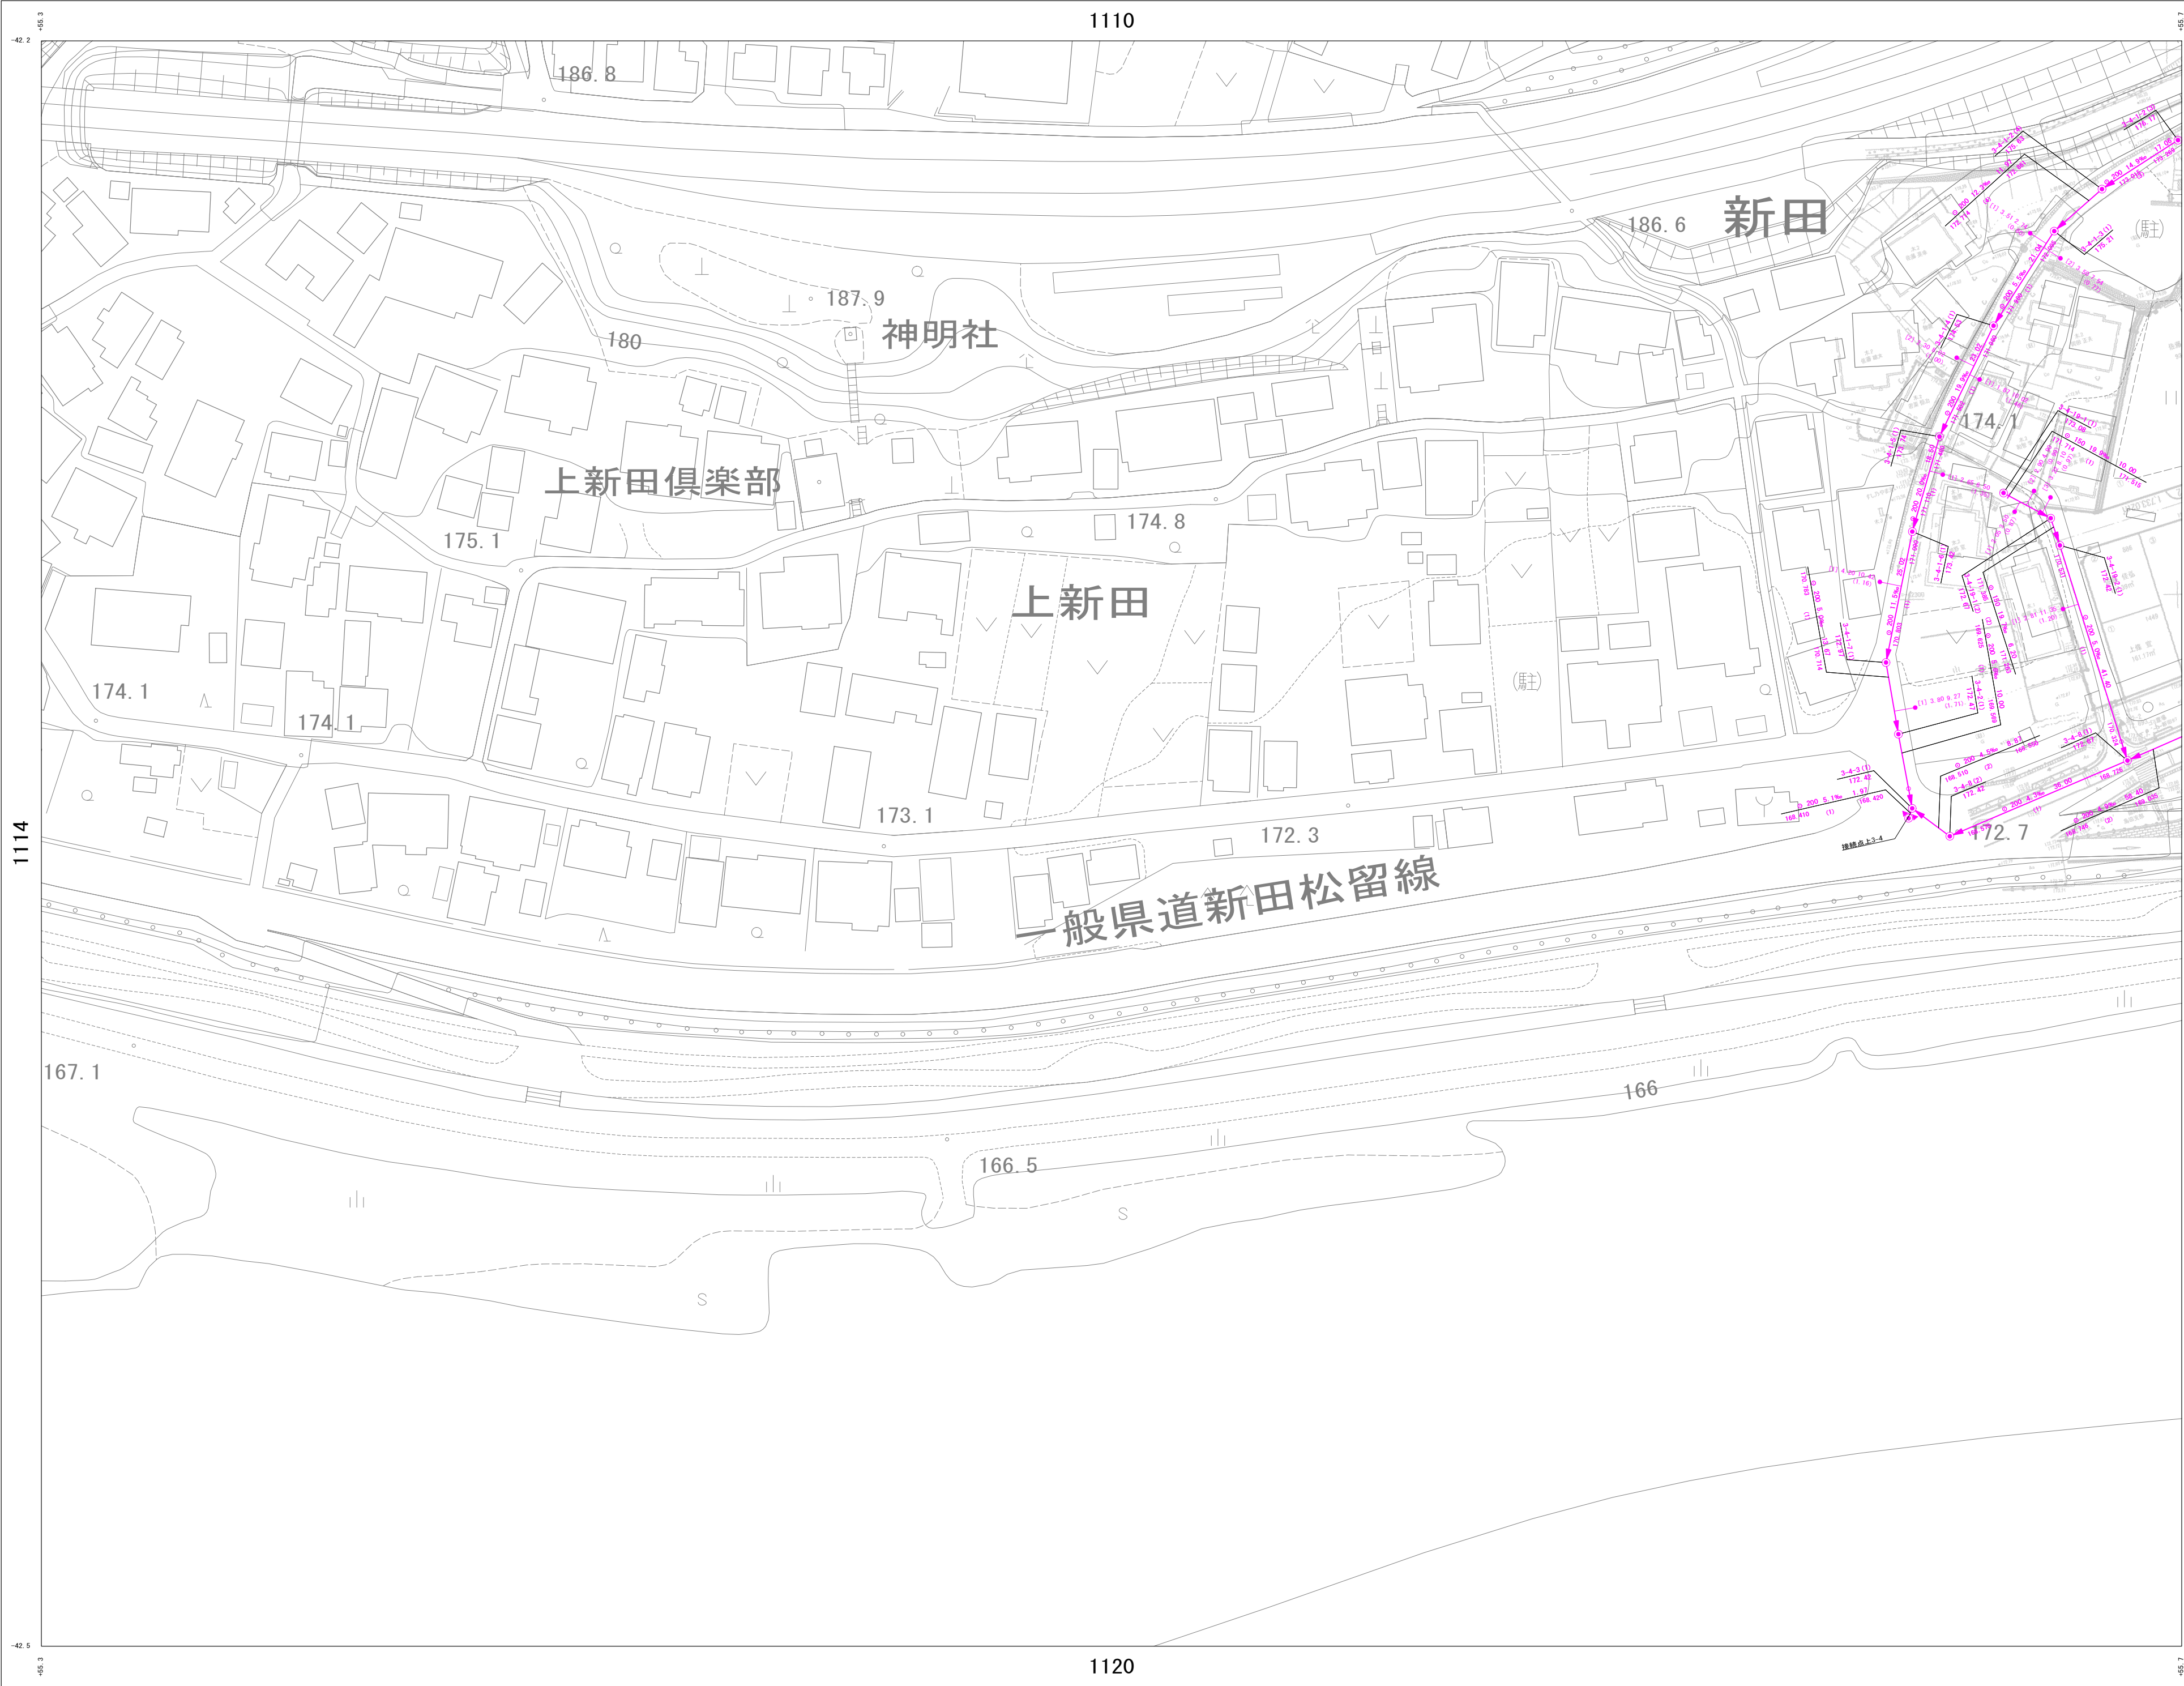

注意
この図面と現況が異なる場合は、現況を優先
としますので、必ず現況の確認をしてください。

上野原市下水道台帳図

NO. 1118

1 : 800 地形図

令和7年3月作成

1117

1113

1119

1123

詳細図

1118

1112	1113	1114
1117	1118	1119
1122	1123	1124

凡 例

管 渠

幹 線

枝 線

幹線圧送管

枝線圧送管

サービス管

管止め

起点記号

管接合

管形状

管径 (mm)

勾配 (%)

管底高 (m)

管渠番号

区間延長 (m)

人 孔

1号マンホール (内径900mm円形)

2号マンホール (内径1200mm円形)

3号マンホール (内径1500mm円形)

レジンマンホール (内径600mm円形)

小型マンホール (内径300mm円形)

横内マンホール (内径600×900mm楕円形)

特殊マンホール

路線番号

マンホール番号

MP=マンホール“ソフ”

地盤高

マンホール

樹

汚水樹 (内径200mm円形)

汚水樹 (コナチート) (内径500mm円形)

キャップ止め (取付管管径150mm円形)

不明汚水樹

樹番号

取付管水平距離 (m)

追加距離 (m)

樹深さ (m)


樹

※工業団地内 樹深さ不明

接 続 点

接続点1

接続点番号

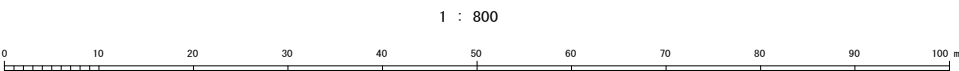

注意
この図面と現況が異なる場合は、現況を優先
としますので、必ず現況の確認をしてください。

上野原市下水道台帳図

NO. 1119

1 : 800 地形図

令和7年3月作成

1118

1114

1120

1124

詳細図

1119

1113	1114	1115
1118	1119	1120
1123	1124	1125

凡 例

管 渠

幹 線

枝 線

幹線圧送管

枝線圧送管

サービス管

管止め

起点記号

管継合

管形状

管径
(mm)

勾配
(%)

区間延長
(m)

管底高
(m)

管渠番号

外側管は赤線に
内側管は青線に

人 孔

1号マンホール
(内径900mm円形)

2号マンホール
(内径1200mm円形)

3号マンホール
(内径1500mm円形)

レジンマンホール
(内径
mm円形)

小型マンホール
(内径
mm円形)

横内マンホール
(内径600×900mm楕円形)

特殊マンホール

路線番号

マンホール番号

MP=マンホールポンプ

地盤高

マンホール

樹

汚水樹
(内径200mm円形)

汚水樹(コナチ)

キャップ止め
(取付管径150mm円形)

不明汚水樹

樹番号

取付管水平距離
(m)

追加距離
(m)

樹深さ
(m)

※工業団地内 樹深さ不明

接 続 点

接続点1

接続点番号

注意

この図面と現況が異なる場合は、現況を優先としますので、必ず現況の確認をしてください。

1 : 800

計画機関 上野原市 市民部生活環境課 下水道担当