


上野原市下水道台帳図

NO. 1201

1 : 800 地形図

令和7年3月作成

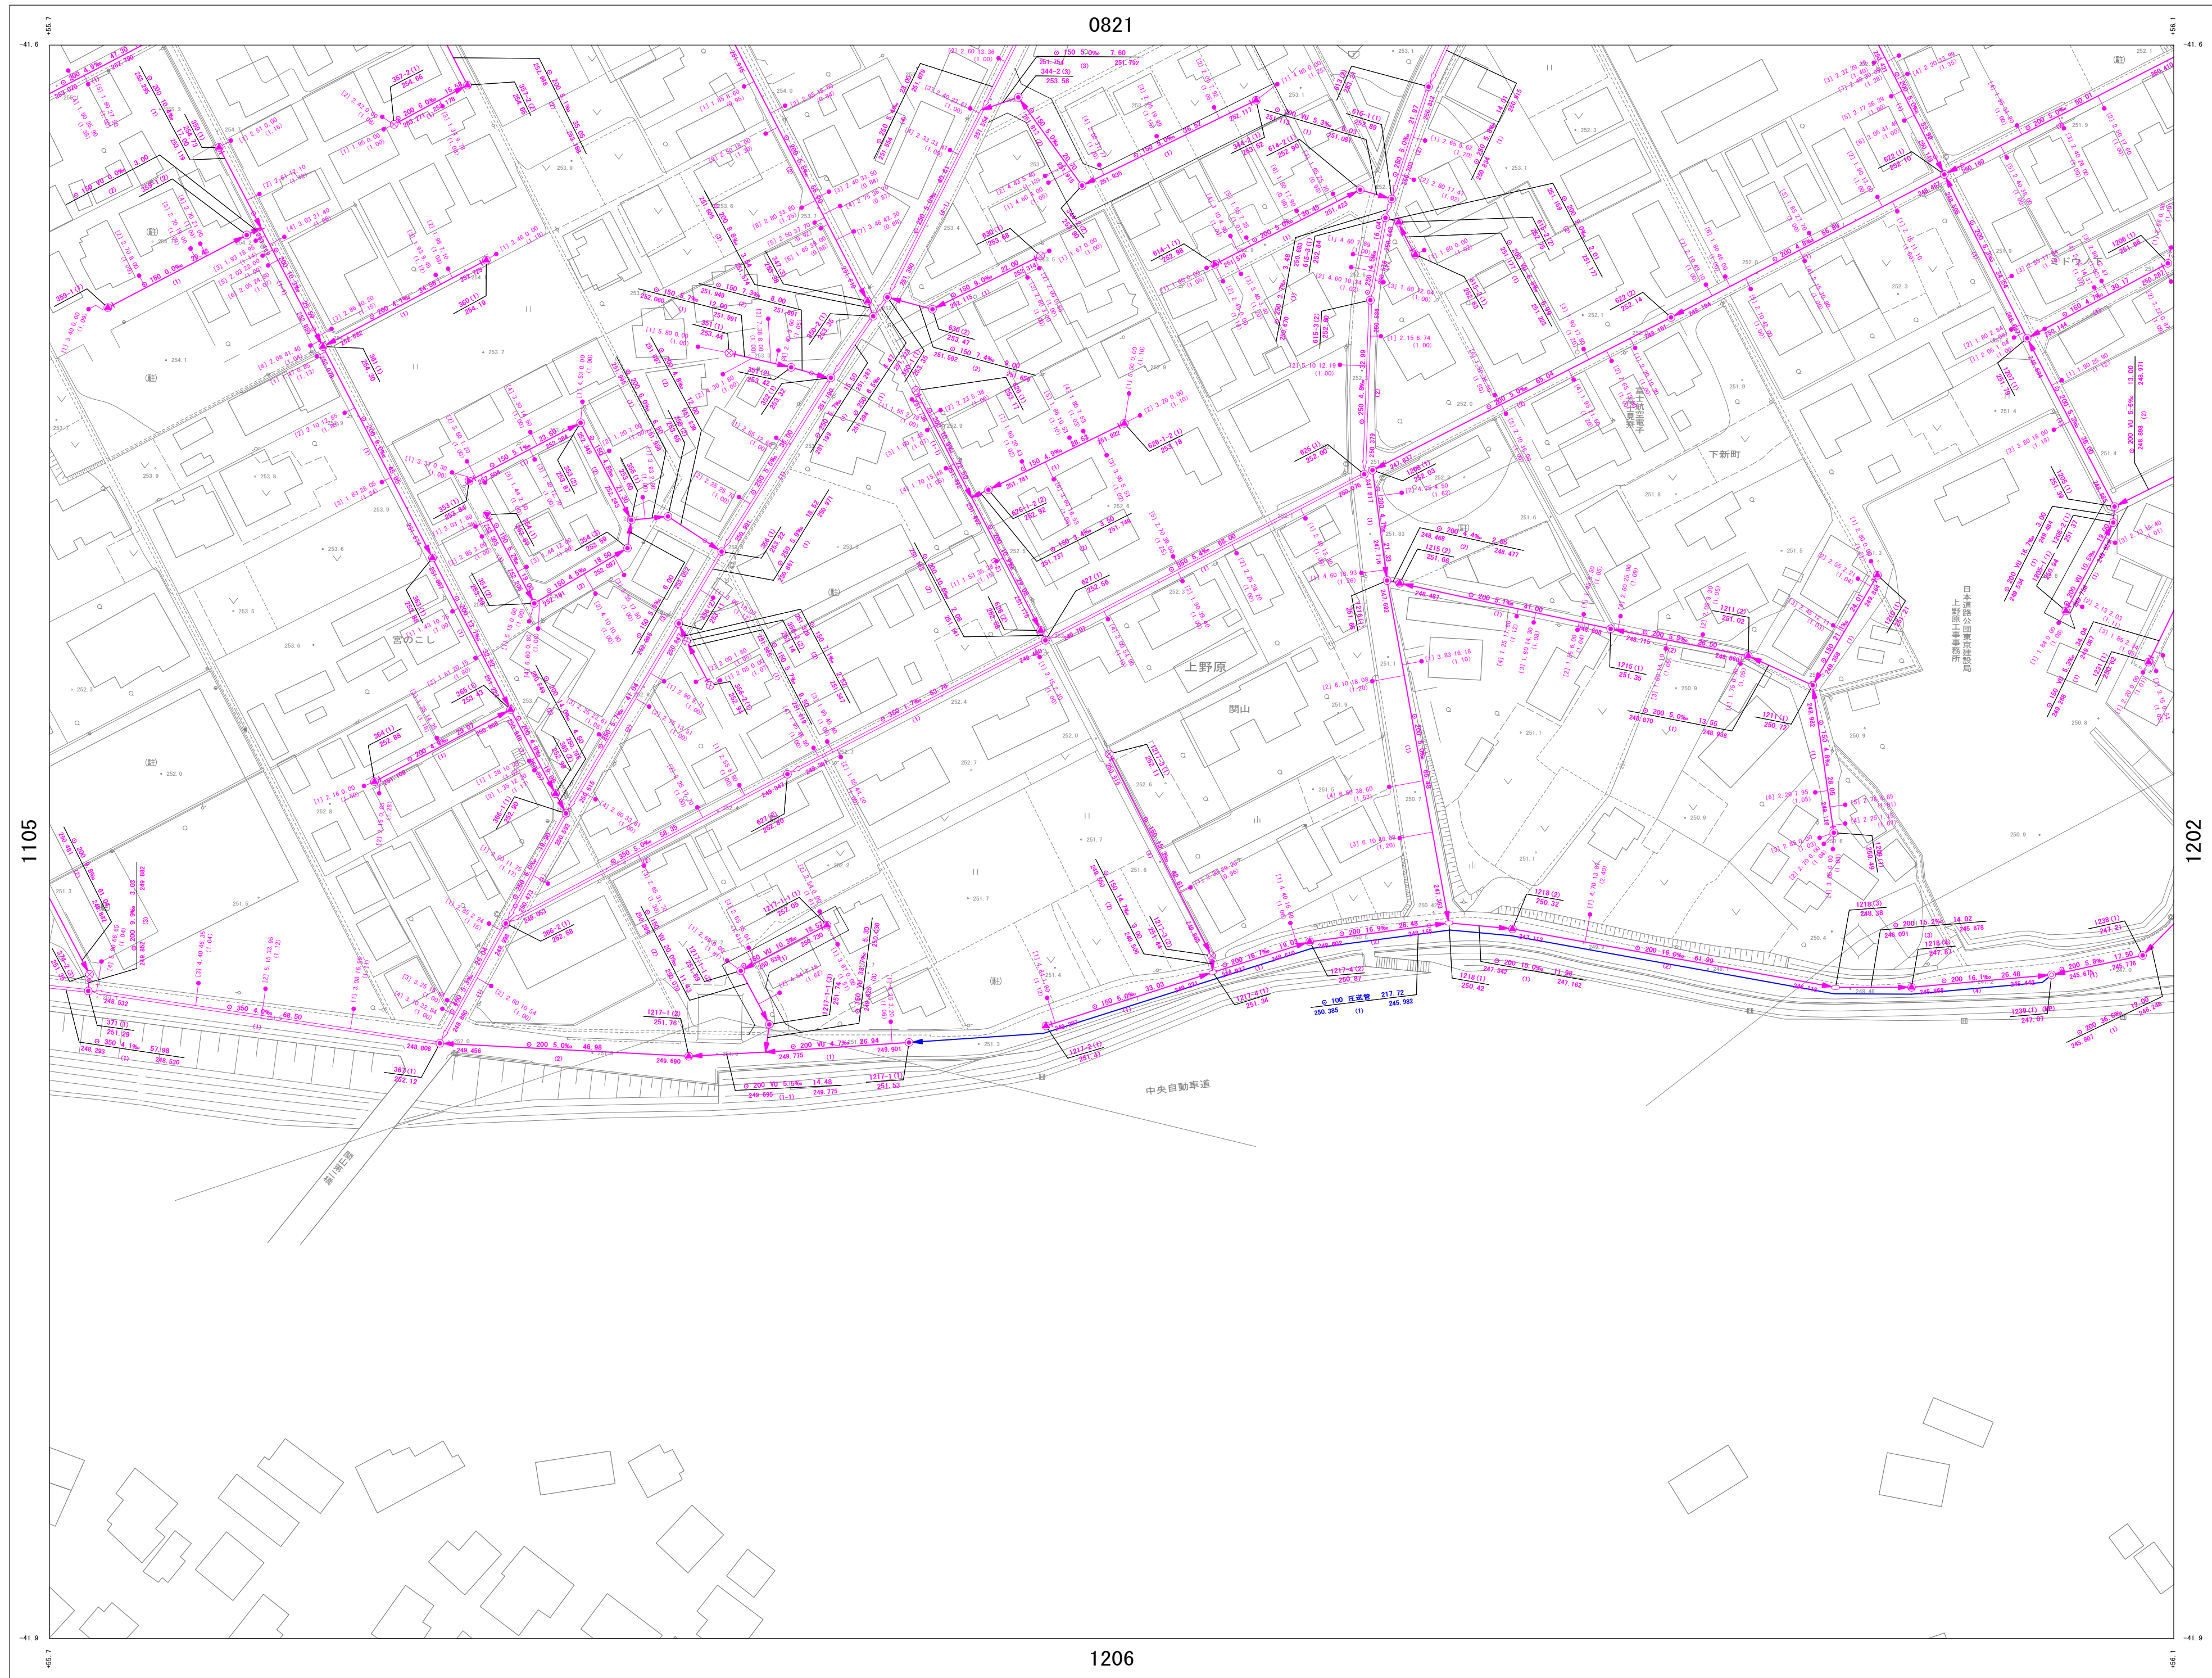

詳細図
1201

0725	0821	0822
1105	1201	1202
1110	1206	1207

凡 例

管 渠

- 幹 線 (Main line)
- 枝 線 (Branch line)
- 幹線圧送管 (Main line pressure pipe)
- 枝線圧送管 (Branch line pressure pipe)
- サービス管 (Service pipe)
- 管止め (Pipe stop)
- 起点記号 (Start symbol)
- 管接合 (Pipe joint)

管形状

管径 (mm) 勾配 (%) 区間延長 (m)

管底高 (m) 管渠番号

人 孔

- 1号マンホール (1st manhole)
- 2号マンホール (2nd manhole)
- 3号マンホール (3rd manhole)
- レジンマンホール (Resin manhole)
- 小型マンホール (Small manhole)
- 横内マンホール (Horizontal manhole)
- 特殊マンホール (Special manhole)

路線番号

マンホール番号

MP=マンホール・ソフ

地盤高

マンホール

樹

- 汚水樹 (Sewer tree)
- 汚水樹 (コナリ) (Sewer tree (Kobayashi))
- キャップ止め (Cap stop)
- 不明汚水樹 (Unknown sewer tree)


接続点

接続点1

接続点番号

注意

この図面と現況が異なる場合は、現況を優先としますので、必ず現況の確認をしてください。

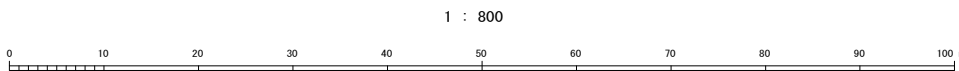


上野原市下水道台帳図

NO. 1202

1 : 800 地形図

令和7年3月作成

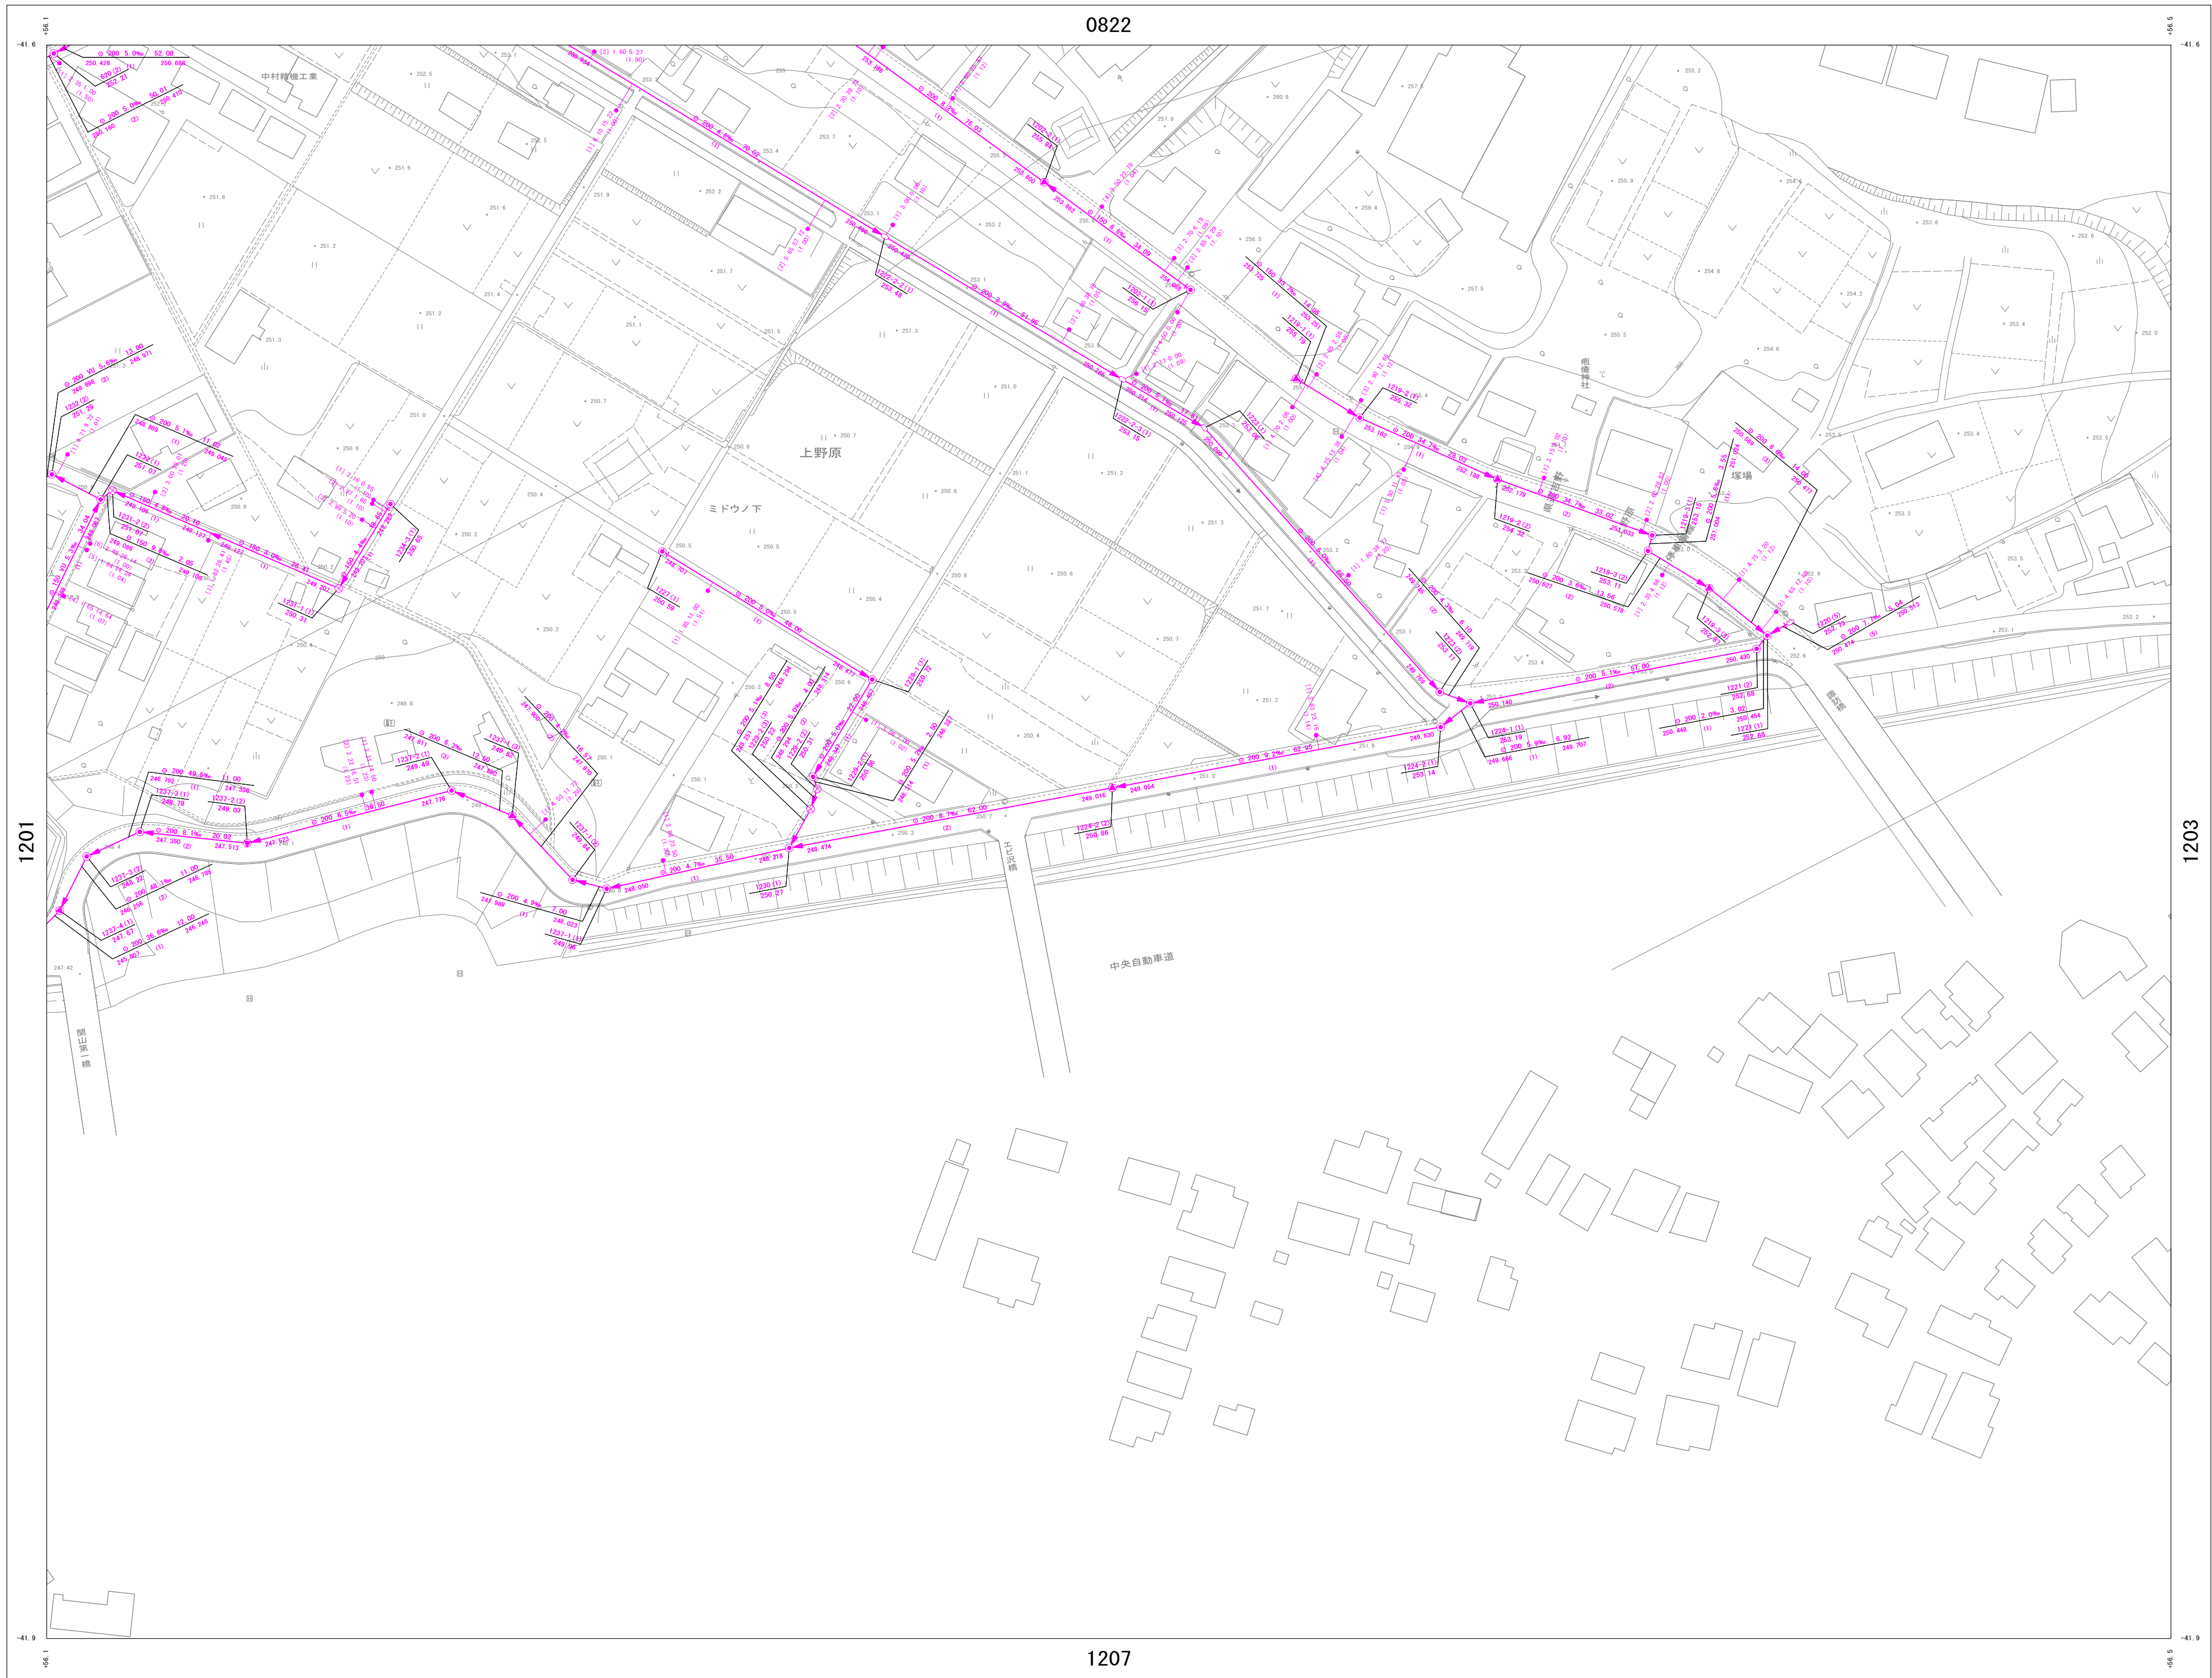

詳細図
1202

0821	0822	0823
1201	1202	1203
1206	1207	1208

凡 例

管 渠

- 幹 線
- 枝 線
- 幹線圧送管
- 枝線圧送管
- サービス管
- 管止め
- 起点記号
- 管継合

管形状

管径 (mm) 勾配 ‰ 区間延長 (m)

管底高 (m) 管渠番号

人 孔

- 1号マンホール (内径900mm円形)
- 2号マンホール (内径1200mm円形)
- 3号マンホール (内径1500mm円形)
- レジンマンホール (内径600mm円形)
- 小型マンホール (内径300mm円形)
- 横内マンホール (内径600×900mm楕円形)
- 特殊マンホール

路線番号 **マンホール番号**

MP=マンホール・ソフ

30 (1) (MP)

地盤高

マンホール

樹

- 汚水樹 (内径200mm円形)
- 汚水樹 (コナリー) (内径200mm円形)
- キャップ止め (取付管径150mm円形)
- 不明汚水樹


接続点

接続点I

接続点番号

注意

この図面と現況が異なる場合は、現況を優先としますので、必ず現況の確認をしてください。

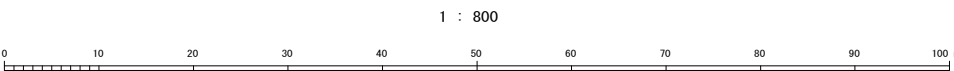


上野原市下水道台帳図

NO. 1206

1 : 800 地形図

令和7年3月作成

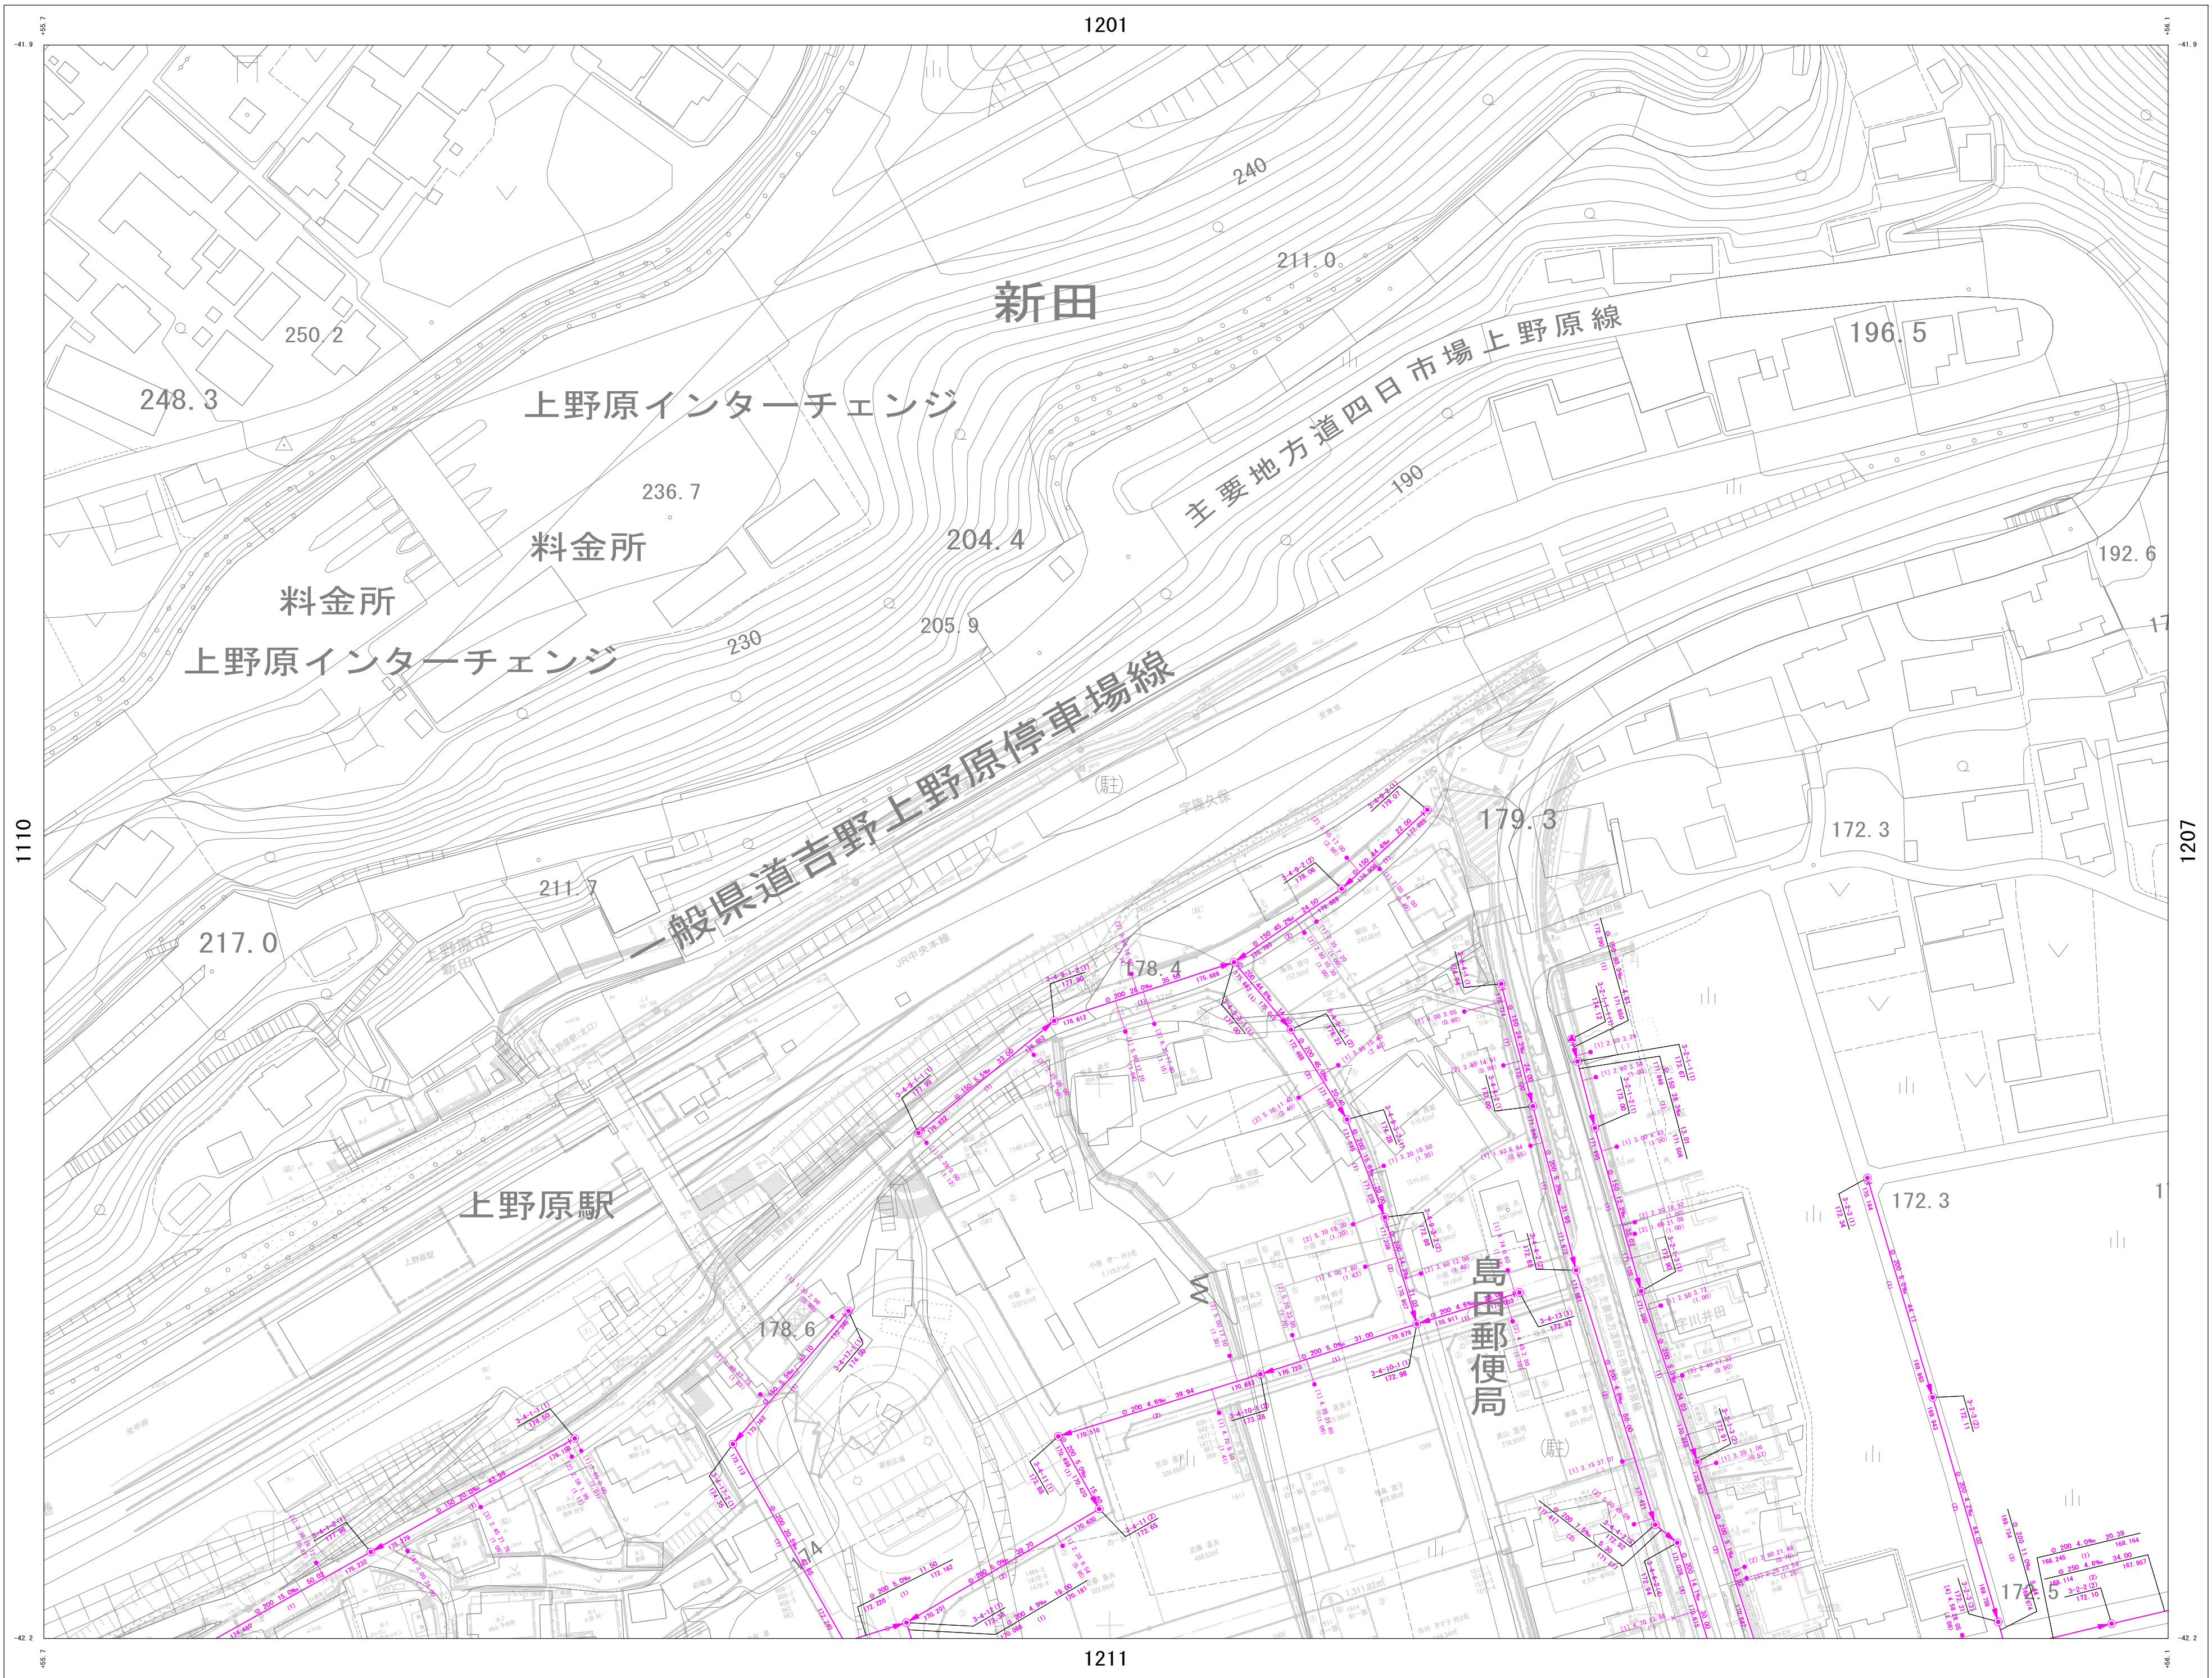

詳細図 1206

1105	1201	1202
1110	1206	1207
1115	1211	1212

凡 例

管 渠

- 幹 線
- 枝 線
- 幹線圧送管
- 枝線圧送管
- サービス管
- 管止め
- 起点記号
- 管接合

管形状

管径 (mm)

勾配 (%)

区間延長 (m)

管底高 (m)

管渠番号

人 孔

- 1号マンホール (内径900mm円形)
- 2号マンホール (内径1200mm円形)
- 3号マンホール (内径1500mm円形)
- レジンマンホール (内径600mm円形)
- 小型マンホール (内径300mm円形)
- 横内マンホール (内径600x900mm楕円形)
- 特殊マンホール

路線番号

マンホール番号

MP=マンホール・ツブ

地盤高

マンホール

樹

- 汚水樹 (内径200mm円形)
- 汚水樹 (コナリト)
- 汚水樹 (コナリト)
- キャップ止め (取付管径150mm円形)
- 不明汚水樹

取付管水平距離 (m)

樹番号

遮断距離 (m)

樹深さ (m)

※工業団地内 樹深さ不明


接 続 点

接続点!

接続点番号

注意

この図面と現況が異なる場合は、現況を優先としますので、必ず現況の確認をしてください。

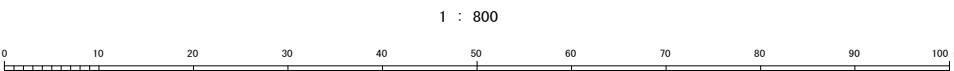

上野原市下水道台帳図

NO. 1207

1 : 800 地形図

令和7年3月作成



詳細図
1207

1201	1202	1203
1206	1207	1208
1211	1212	1213

凡 例

管 渠

幹 線	→
枝 線	→
幹線圧送管	→
枝線圧送管	→
サービス管	→
管止め	→
起点記号	→
管継合	→

管形状
管径 (mm) 勾配 ‰ 区間延長 (m)
管底高 (m) 管渠番号

人 孔

- 1号マンホール (内径900mm円形)
- 2号マンホール (内径1200mm円形)
- 3号マンホール (内径1500mm円形)
- レジンマンホール (内径 600mm円形)
- 小型マンホール (内径 400mm円形)
- 横内マンホール (内径600×900mm楕円形)
- 特殊マンホール

路線番号
マンホール番号
MP=マンホール「ソ」
地盤高
マンホール

樹

- 汚水樹 (内径200mm円形)
- 汚水樹 (コナリー) (内径500mm円形)
- キャップ止め (取付管径150mm円形)
- 不明汚水樹

取付管水平距離 (m)
樹番号
通知距離 (m)
樹深さ (m)
※工業団地内 樹深さ不明

接 続 点
接続点1
接続点番号


注意
この図面と現況が異なる場合は、現況を優先
としますので、必ず現況の確認をしてください。

上野原市下水道台帳図

NO. 1211

1 : 800 地形図

令和7年3月作成

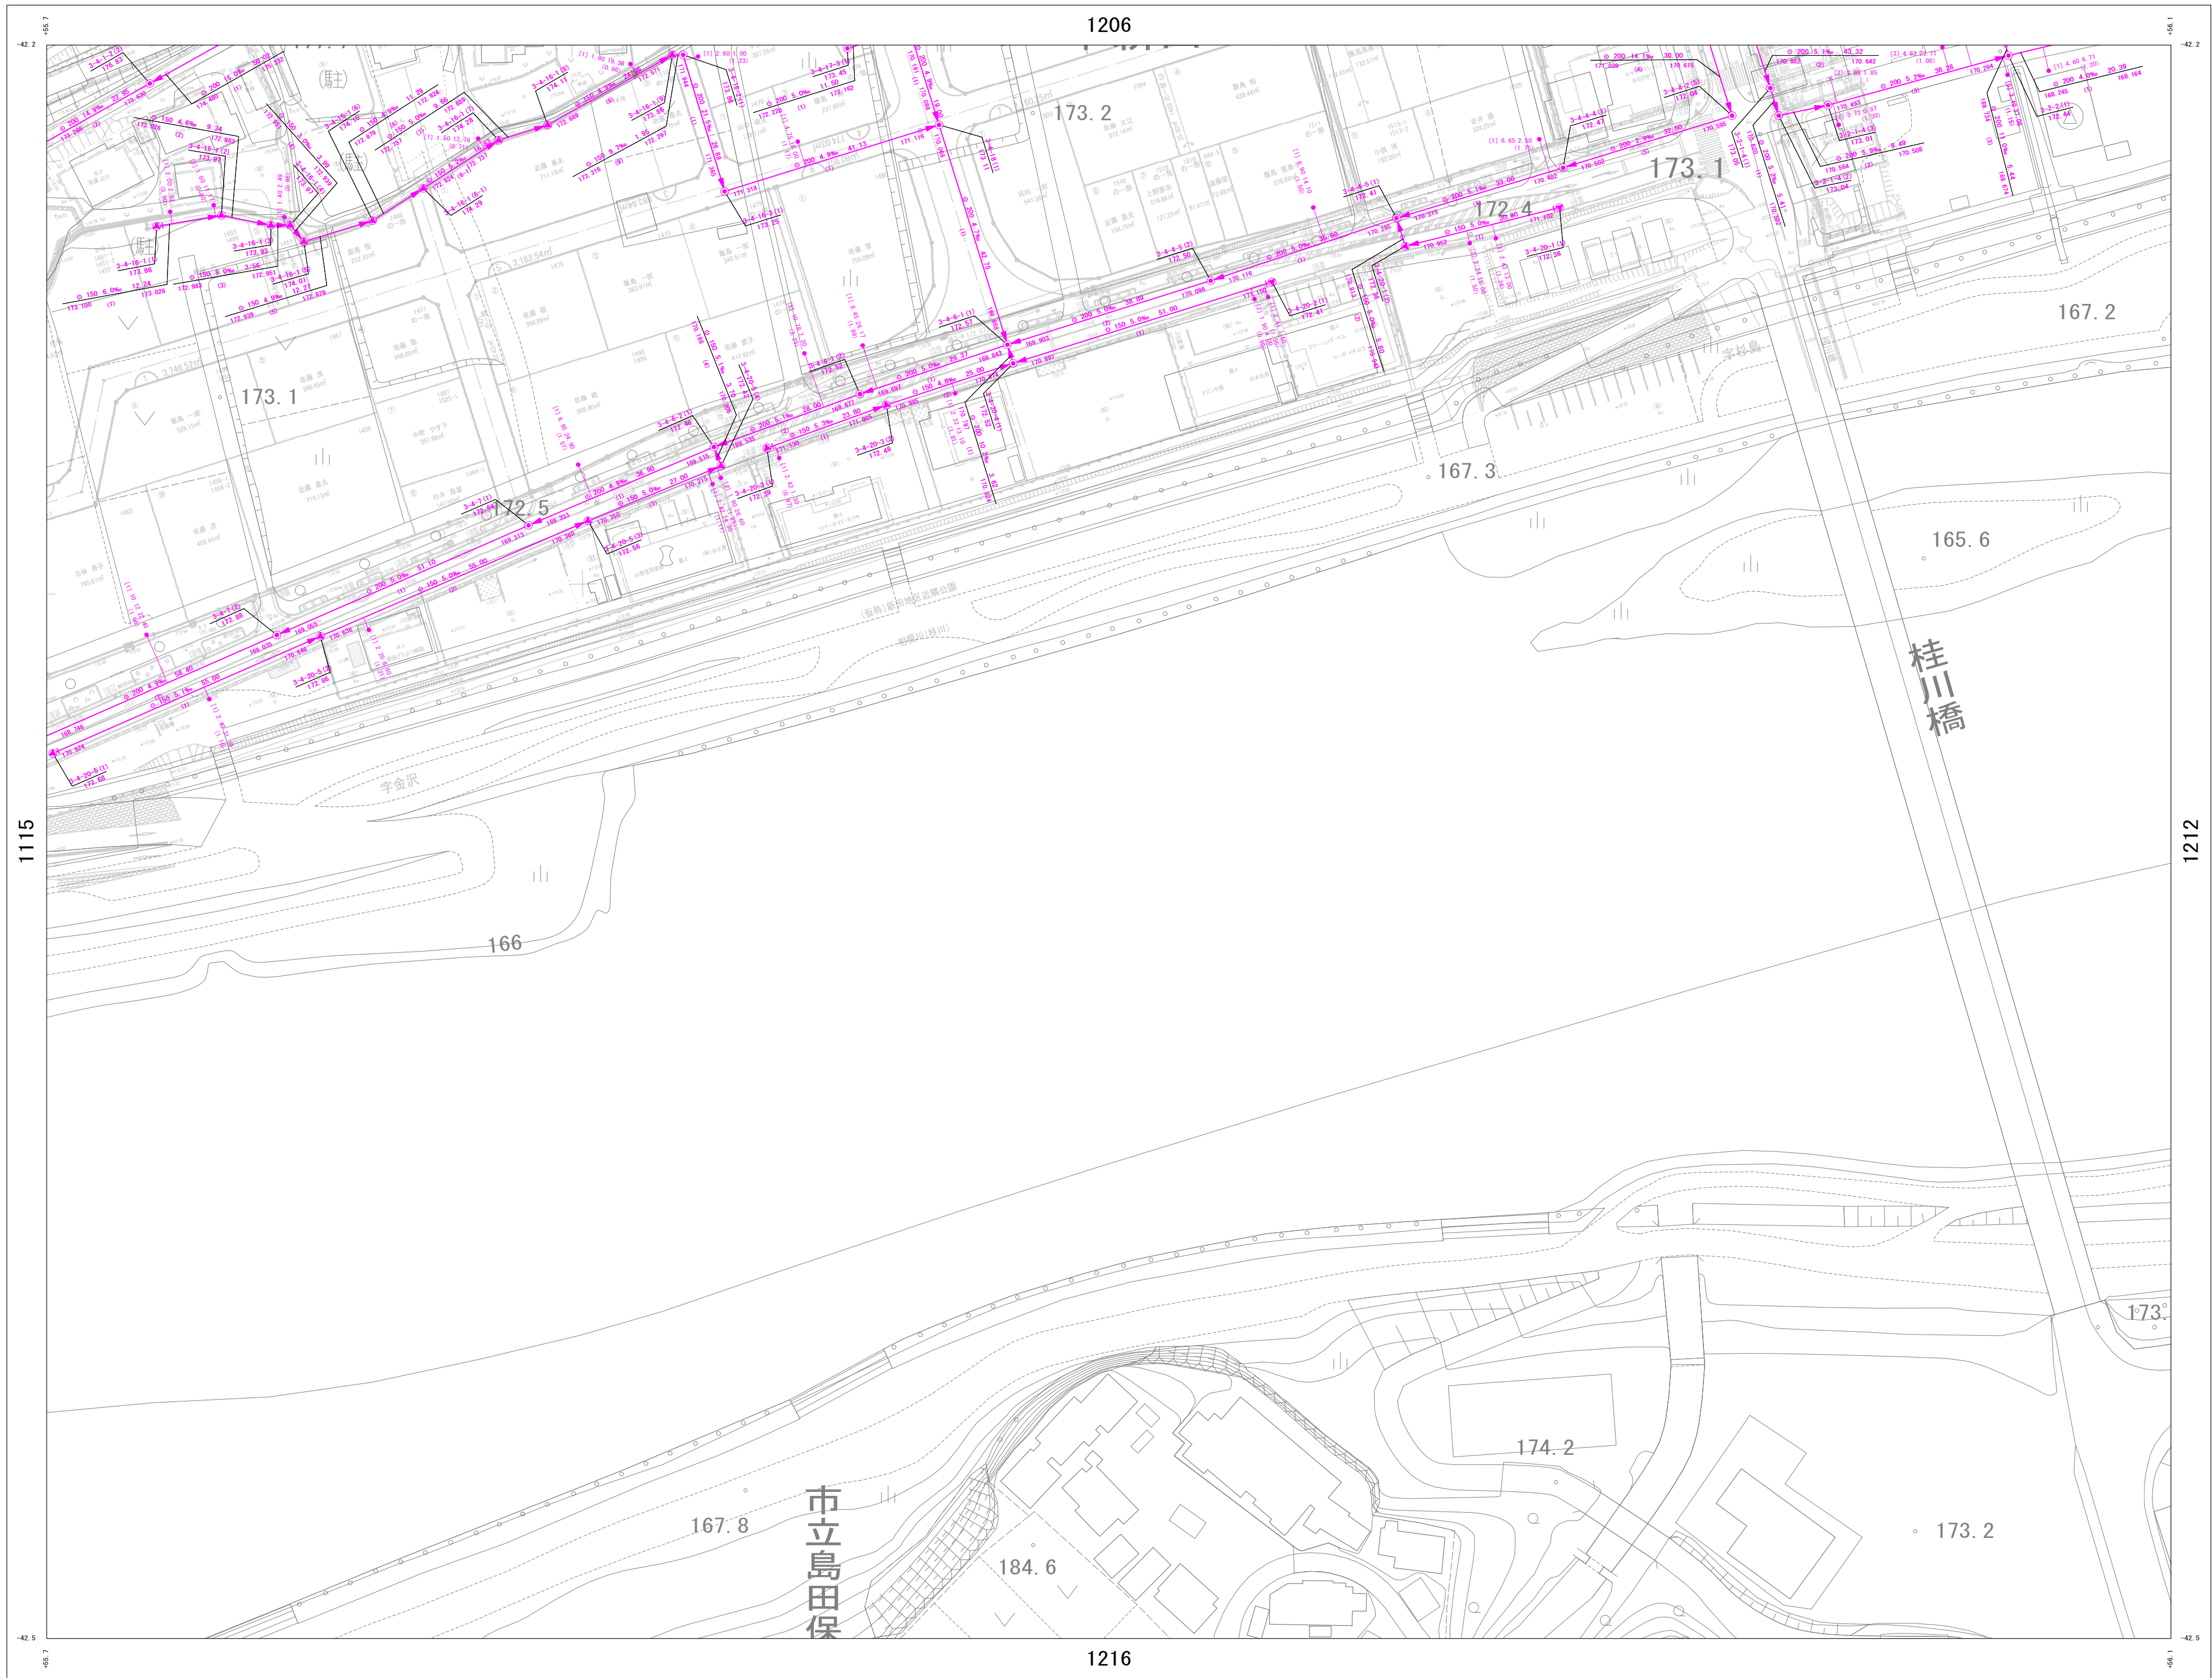

詳細図
1211

1110	1206	1207
1115	1211	1212
1120	1216	1217

凡 例

管 渠	
幹 線	→
枝 線	→
幹線圧送管	→
枝線圧送管	→
サービス管	→
管止め	→
起点記号	→
管継合	→

管 渠	
管形状	区間延長
管径 (mm)	勾配 (%)
管底高 (m)	管渠番号

人 孔	
1号マンホール (内径900mm円形)	●
2号マンホール (内径1200mm円形)	○
3号マンホール (内径1500mm円形)	⊙
レジンマンホール (内径600mm円形)	▲
小型マンホール (内径300mm円形)	⊗
横内マンホール (内径600×900mm楕円形)	◇
特殊マンホール	■

路 線 番 号	
MP=マンホール	MP=マンホール
30 (1) (MP)	30 (1) (MP)
地盤高	地盤高
マンホール	マンホール

樹	
汚水樹 (内径200mm円形)	●
汚水樹 (コナール)	○
キャップ止め (取付管径150mm円形)	×
不明汚水樹	■

接 続 点	
接続点1	接続点1
接続点番号	接続点番号

注意
この図面と現況が異なる場合は、現況を優先
としますので、必ず現況の確認をしてください。

