


上野原市下水道台帳図

NO. 1304

1 : 800 地形図

令和7年3月作成

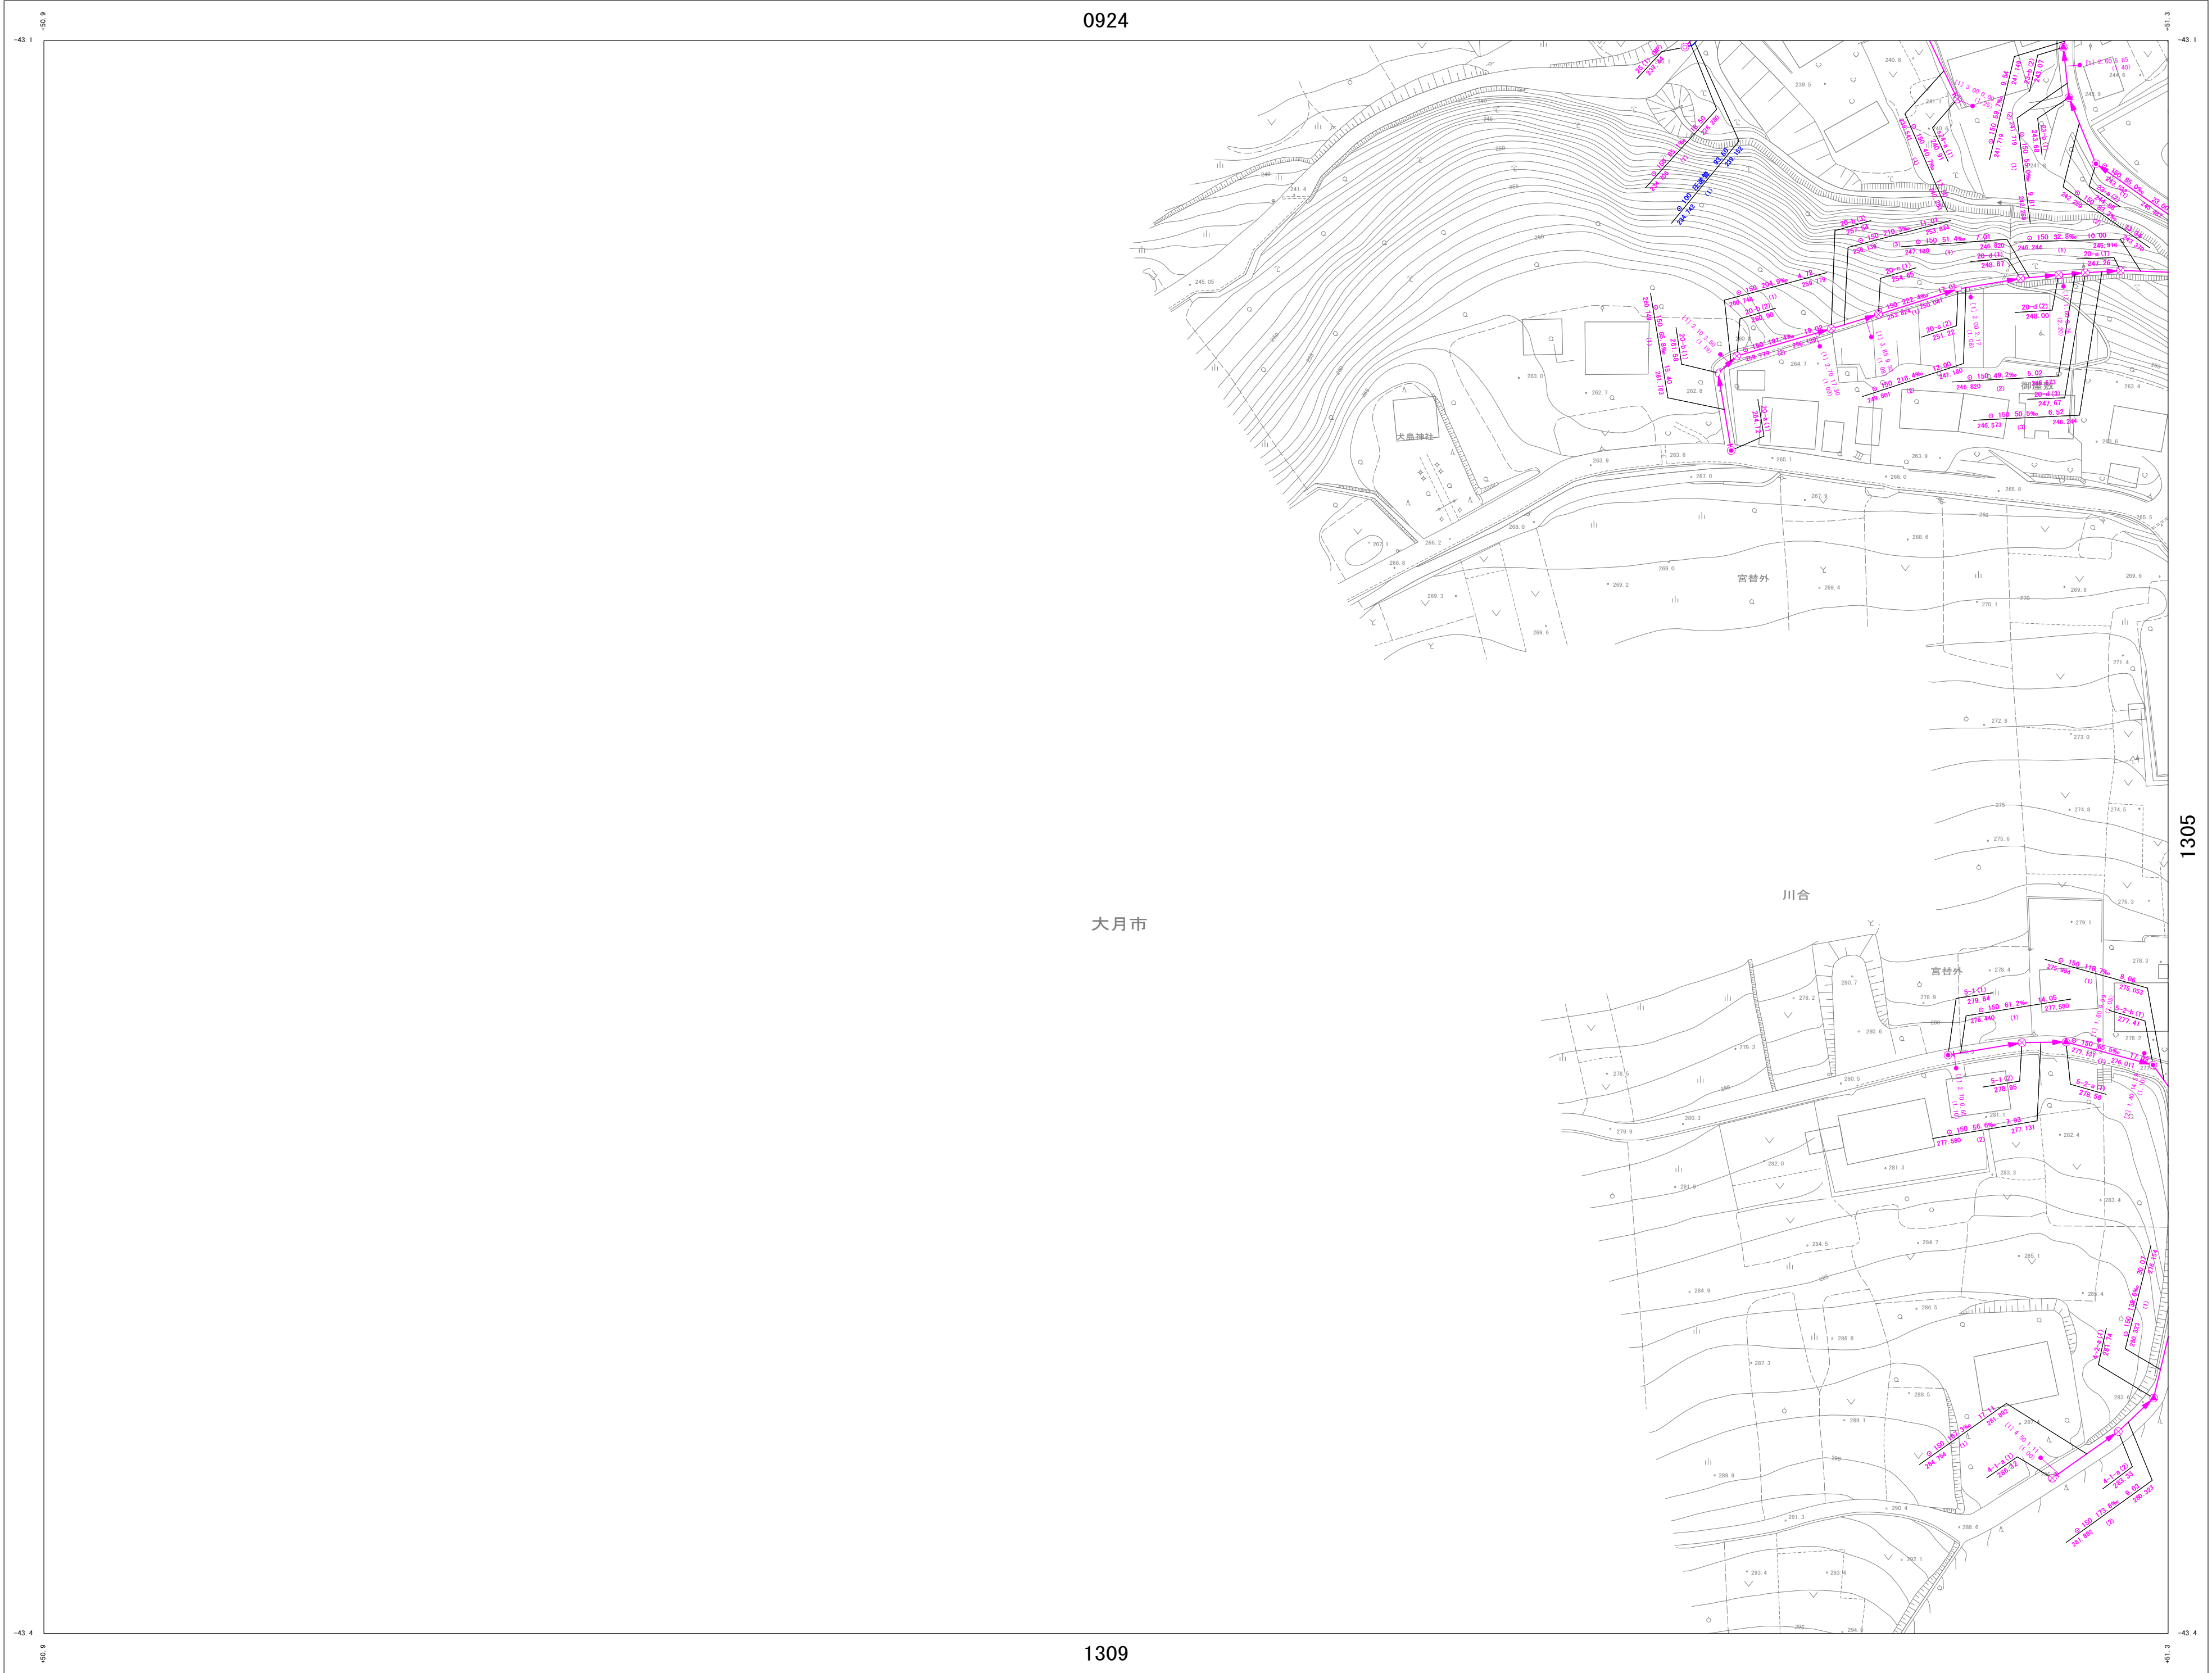

詳細図
1304

	0924	0925
	1304	1305
	1309	1310

凡 例

管 渠

幹 線
枝 線
幹線圧送管
枝線圧送管
サービス管
管止め
起点記号
管継合

管形状
管径 (mm)
勾配 (%)
管底高 (m)
管渠番号

区間延長
管径 (mm)
勾配 (%)
管底高 (m)
管渠番号

人 孔

1号マンホール
(内径900mm円形)
2号マンホール
(内径1200mm円形)
3号マンホール
(内径1500mm円形)
レジンマンホール
(内径600mm円形)
小型マンホール
(内径300mm円形)
横内マンホール
(内径600×900mm楕円形)
特殊マンホール

路線番号
マンホール番号
MP=マンホール
地盤高
マンホール


樹

汚水樹
(内径200mm円形)
汚水樹 (コナリー)
(内径500mm円形)
キャップ止め
(取付管径150mm円形)
不明汚水樹

取付管水平距離
取付管水平距離 (m)
追加距離 (m)
樹深さ (m)

接 続 点
接続点1
接続点番号

注意
この図面と現況が異なる場合は、現況を優先
としますので、必ず現況の確認をしてください。

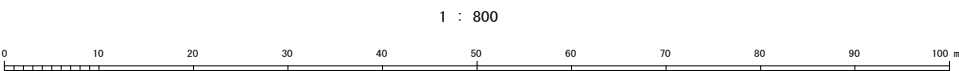

計画機関 上野原市 市民部生活環境課 下水道担当

上野原市下水道台帳図

NO. 1305

1 : 800

地形図

令和7年3月作成



詳細図
1305

0924	0925	1021
1304	1305	1401
1309	1310	1406

凡 例

管 渠		
巧 水	幹 線	
	枝 線	
	幹線圧送管	
	枝線圧送管	
	サービス管	
	管止め	
	起点記号	
	管接合	

Diagram illustrating a pipe section with the following labels and values:

- 管形状** (Pipe Shape): Indicated by a bracket above the pipe.
- 管径** (Pipe Diameter): $\phi 250$ (mm).
- 勾配** (Slope): 2.4% (‰).
- 区間延長** (Interval Length): 28.69 (m).
- 管底高** (Pipe Bottom Elevation): 5.503 (m).
- 管渠番号** (Pipe Channel Number): (3) and 5.432 .
- 外側管は変換し内側管は中抜き** (Outer pipe is converted, inner pipe is cut out).

人 孔	
	1号マンホール (内径900mm円形)
	2号マンホール (内径1200mm円形)
	3号マンホール (内径1500mm円形)
	レジマンホール (内径600mm円形)
	小型マンホール (内径600mm円形)
	楕円マンホール (内径600×900mm楕円形)
	特殊マンホール

樹	
●	汚水樹 (内径 2 0 c m 円形)
○	汚水樹 (コンクリート) (内径 5 0 c m 円形)
×	キャップ止め (取付管径 1 5 0 m m 円形)
■	不明汚水樹

[illegible]

接 続 点




接続点1

接続点番号

注意

この図面と現況が異なる場合は、現況を優先としますので、必ず現況の確認をお願いします。

1 : 800

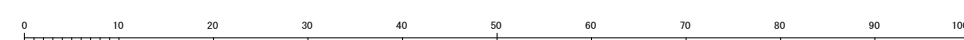

計画機関

上野原市 市民部生活環境課 下水道担当